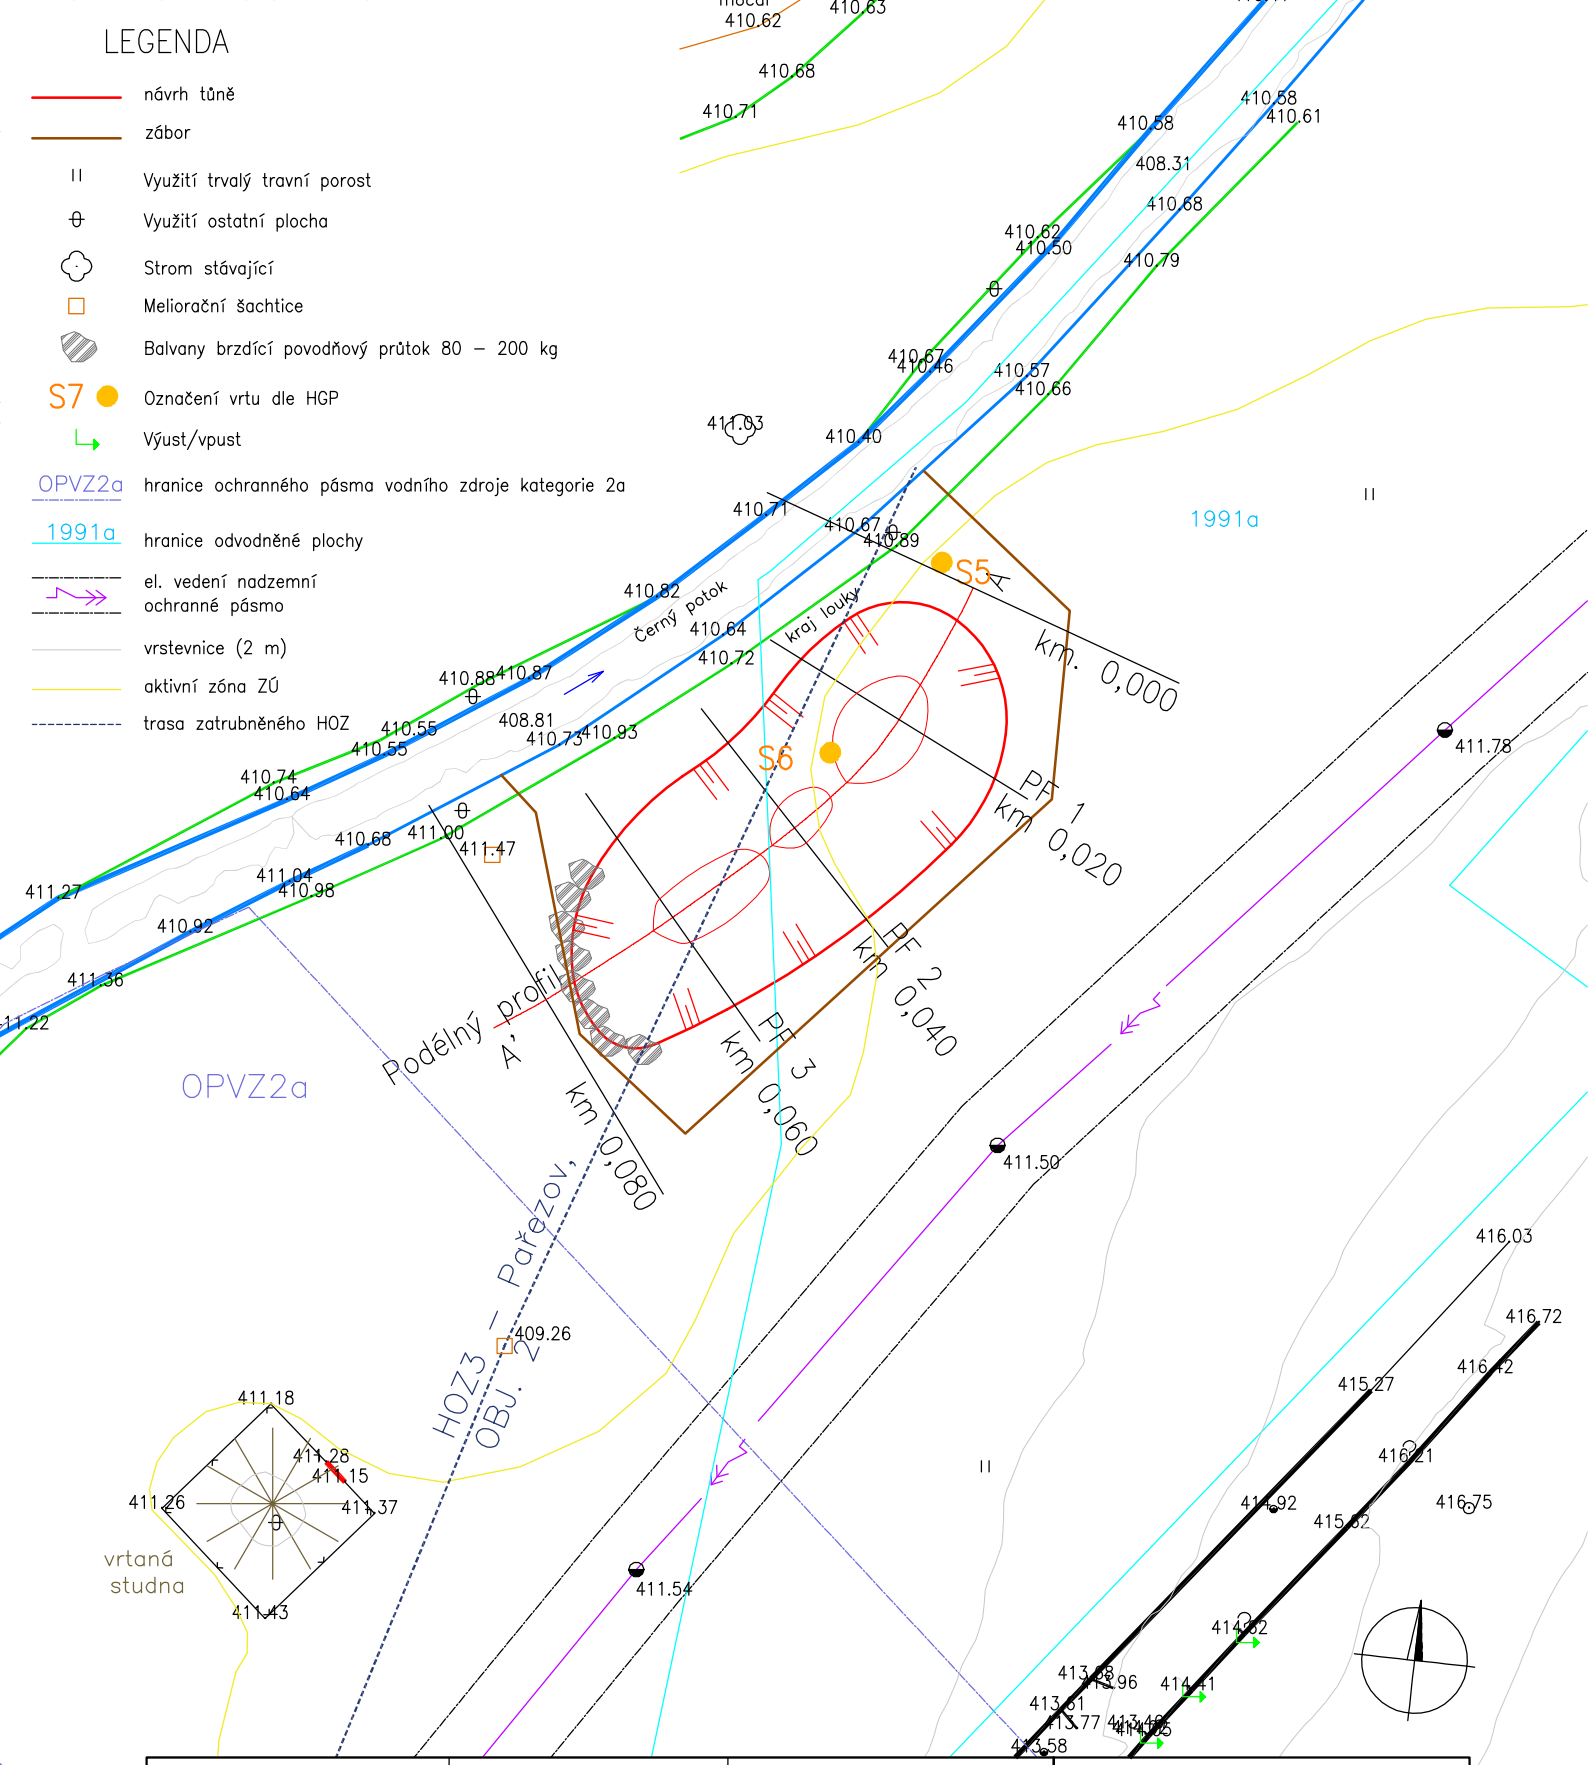

VYPRACOVAL	Bc. Štěpán Krátký		
ODPOVĚDNÝ PROJEKTANT	Ing. Karel Brož		
KATASTRÁLNÍ ÚZEMÍ	Pařezov	OKRES	Domažlice
OBJEDNATEL	Státní pozemkový úřad ČR		
STAVBA OBJEKT	TŮŇ 1 – PODROBNÁ SITUACE		
OBSAH VÝKR.	DO_Pařezov_8833_DTR_OŽP_SITUACE_TŮŇ1		

Gepard spol. s r. o.
Štefánikova 52, Praha 5

DATUM	19.6.2020
POČET A4	1
SOUŘ.SYSTÉM	JTSK
VÝŠK.SYSTÉM	Balt po vyrovnání
MĚŘÍTKO	1:1000