


LEGENDA

- návrh tůně
- zábor
- \oplus Využití trvalý travní porost
- \equiv Využití ostatní plocha
-  Strom stávající
-  Meliorační šachty
-  Balvany brzdící povodňový průtok 80 – 200 kg
- S7 ● Označení vrtu dle HGP
- 1991a hranice odvodněné plochy
- vrstevnice (2 m)
-  navýšení zemní hrázkou
- aktivní zóna ZÚ
- obvod KoPÚ

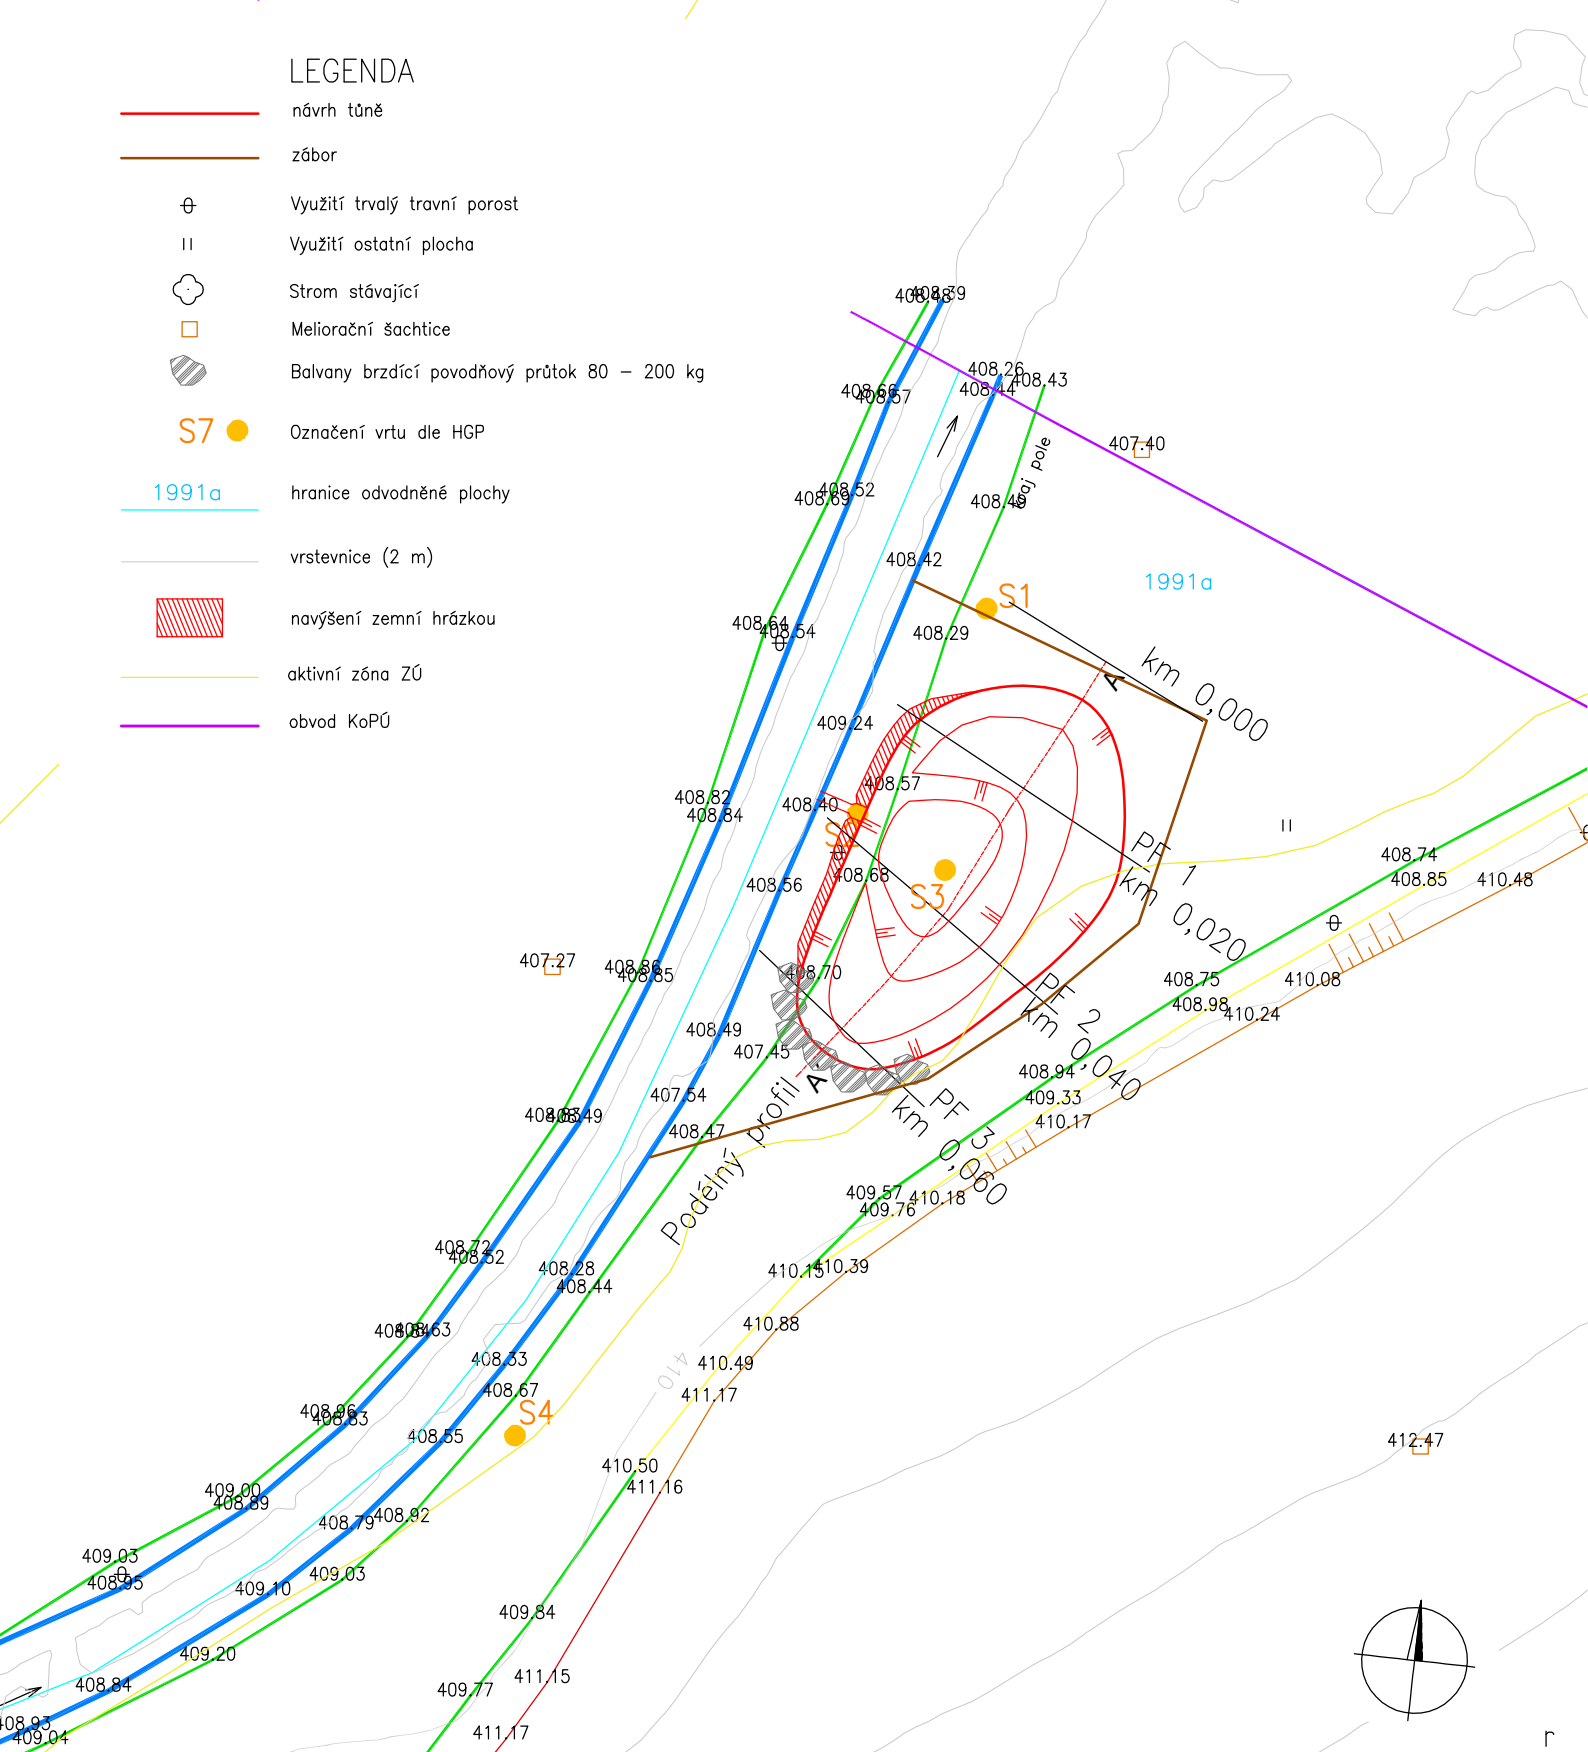

VYPRACOVAL		Bc. Štěpán Krátký		<div><div>Gepard</div><div>spol. s r. o.</div><div>Štefánikova 52, Praha 5</div></div>		
ODPOVĚDNÝ PROJEKTANT		Ing. Karel Brož				
KATASTRÁLNÍ ÚZEMÍ		Pařezov	OKRES			Domažlice
OBJEDNATEL	Státní pozemkový úřad ČR				DATUM	19.6.2020
STAVBA OBJEKT	TŮŇ 2 – PODROBNÁ SITUACE				POČET A4	1
					SOUŘ.SYSTÉM	JTSK
OBSAH VÝKR.	DO_Pařezov_8833_DTR_OŽP_SITUACE_TŮŇ2				VÝŠK.SYSTÉM	Balt po vyrovnání
					MĚŘÍTKO	1:1000