

STAVEBNÍ OBJEKTY:  
SO-01 ZEMNÍ PRÁCE  
SO-02 VEGETAČNÍ OBJEKTY  
SO-03 BIOTECHNICKÉ OBJEKTY

VYTYČOVACÍ BODY OBVODU PRACOVISTĚ

BOD	X	Y
001	-798714.10	-1029387.41
002	-798702.66	-1029404.07
003	-798691.96	-1029403.46
004	-798695.31	-1029492.37
005	-798697.04	-1029493.80
006	-798734.81	-1029494.23
007	-798737.00	-1029494.77
008	-798737.84	-1029497.26
009	-798789.39	-1029497.84

VYTYČOVACÍ BODY SO-01


BOD	X	Y	Z
101	-798765.96	-1029474.49	ST.T.
102	-798761.31	-1029473.89	357.2
103	-798752.69	-1029469.44	357.2
104	-798753.12	-1029465.47	ST.T.
105	-798745.59	-1029472.07	357.2
106	-798739.42	-1029471.34	ST.T.
107	-798751.85	-1029475.88	357.2
108	-798751.47	-1029479.87	ST.T.

VYTYČOVACÍ BODY SO-02

BOD	X	Y
201	-798754.35	-1029399.04
202	-798754.13	-1029402.00
203	-798709.92	-1029398.83
204	-798714.82	-1029391.66
205	-798741.80	-1029393.60
206	-798742.12	-1029411.69
207	-798782.71	-1029414.18
208	-798782.75	-1029426.68
209	-798742.36	-1029426.97
210	-798735.88	-1029426.83
211	-798715.87	-1029426.89
212	-798692.94	-1029429.59
213	-798737.03	-1029404.45
214	-798700.28	-1029437.21
215	-798694.31	-1029465.77
216	-798701.32	-1029465.78
217	-798709.70	-1029475.94
218	-798715.80	-1029478.51
219	-798735.10	-1029483.73
220	-798742.85	-1029490.32
221	-798756.83	-1029492.47
222	-798782.83	-1029494.78
223	-798782.92	-1029484.77
224	-798779.43	-1029463.36
225	-798752.66	-1029461.19
226	-798723.97	-1029460.56
227	-798706.94	-1029455.64
228	-798784.04	-1029458.11
229	-798786.32	-1029488.80
230	-798791.01	-1029661.18
231	-798792.95	-1029640.33

VYTYČOVACÍ BODY SO-03

BOD	X	Y
301	-798702.48	-1029453.79
302	-798774.38	-1029494.67

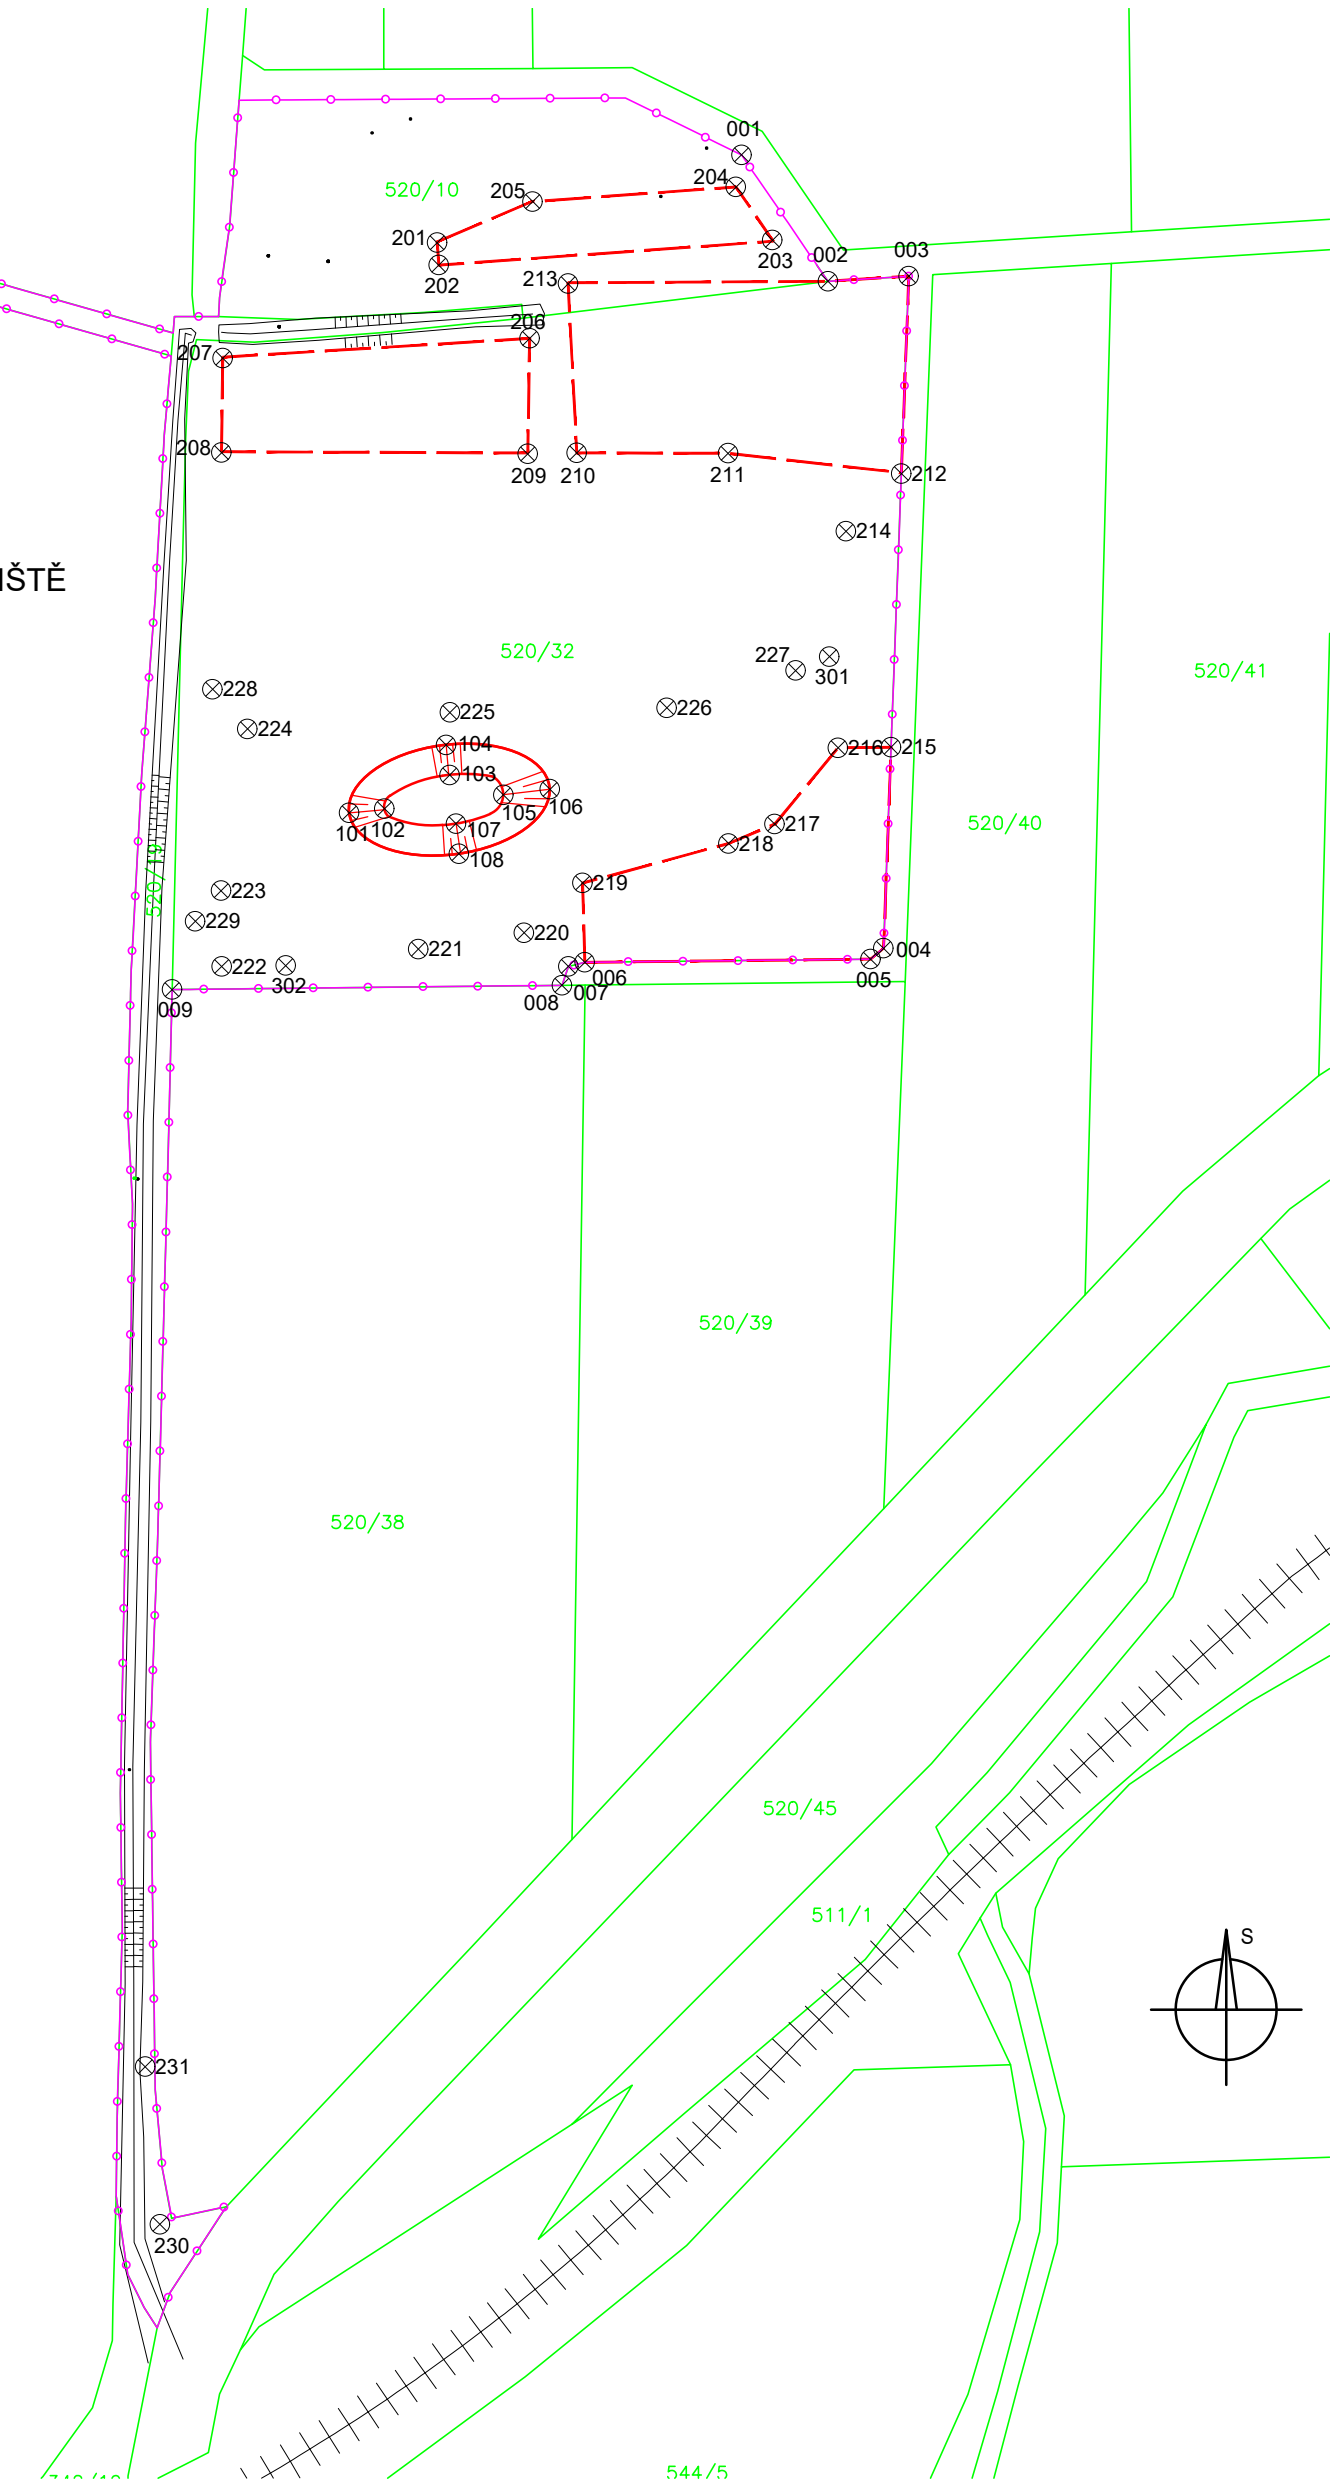

0 m 20 m 40 m 60 m 80 m 100 m

Kótováno v metrech  
Výškový systém: Bpv  
Souřadnicový systém: JTSK

LEGENDA



PARCELA KATASTRU NEMOVITOSTÍ



ŘEŠENÉ POZEMKY



MĚLKÁ TERÉNNÍ DEPRESE



DOČASNÁ OCHRANA SKUPINOVÝCH VÝSADEB

005 ⊗

VYTYČOVACÍ BOD



KOLEJE

ZODP.PROJEKTANT	VED.PROJEKTANT	VYPRACOVAL	ZAKÁZ.ČÍSLO	 STUPEŇ: DSP
KATASTR: KOLEŠOVICE	KRAJ: STŘEDOČESKÝ			
POŘIZOVATEL:SPÚ, KPÚ PRO STŘEDOČES. KRAJ A HL.M. PRAHU, POB. RAKOVNÍK				DATUM: 11/2023
AKCE				ČÍSLO PARÉ
ČÁST				
C. SITUAČNÍ VÝKRESY				
PŘÍLOHA				MĚŘITKO 1: 1 000
C.3. VYTYČOVACÍ VÝKRES				