


ČÍSLO PARCELY  
DRUH POZEMKU

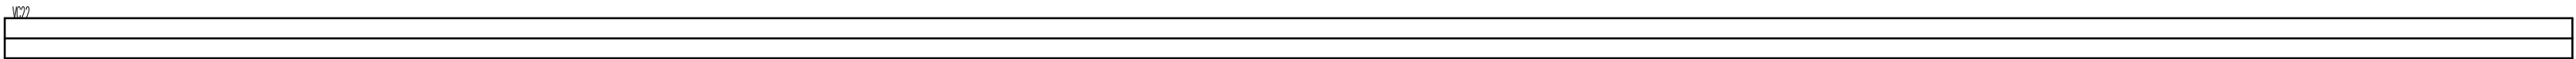

PŘÍKOP PRAVÝ

ZMĚNA PŘÍČNÉHO SKLONU  
VOZOVKY


KÓTY NIVELETY

KÓTY TERÉNU

SROVNÁVACÍ ROVINA  
STANIČENÍ V KM

STANIČENÍ V M  
ČÍSLA PŘÍČNÝCH ŘEZŮ  
VZDÁLENOSTI PŘÍČNÝCH ŘEZŮ

SMĚROVÉ POMĚRY

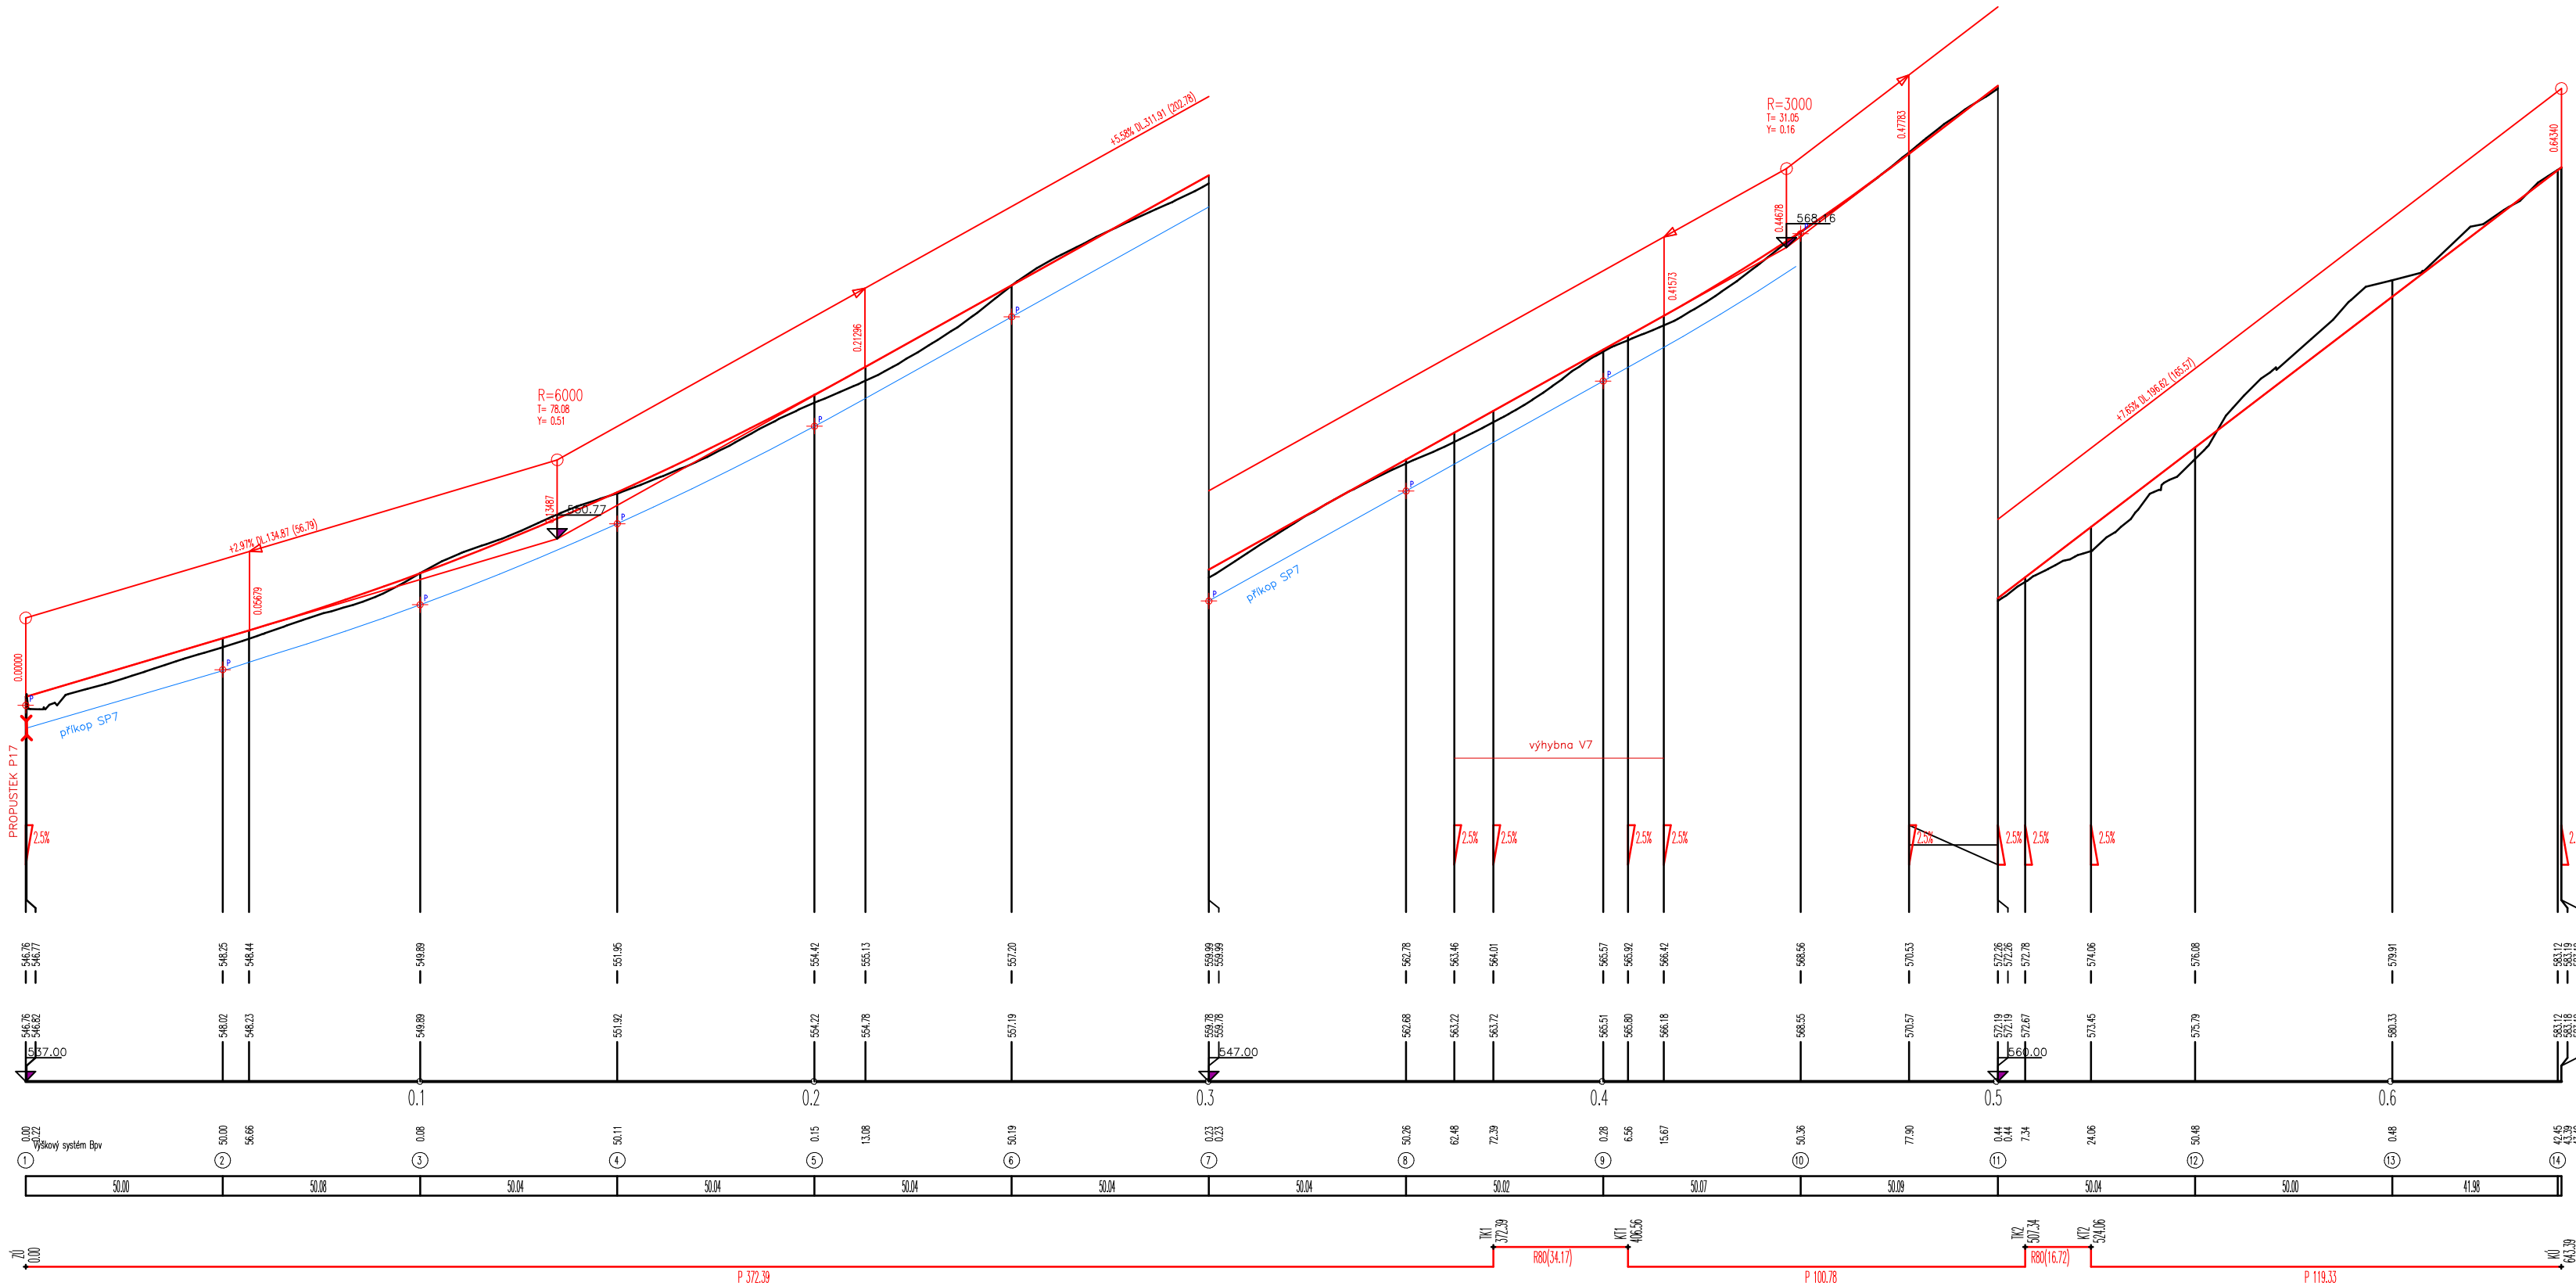

Ing. Helena Krausová Geodetická a projekční práce Jiráskovo náměstí 31 326 00 Plzeň	Kraj: Jihočeský	Obec: Mičovice
	k.ú. Mičovice	měř.: 1: 1500/150
	Zpracoval: Bohumil Beránek	Souřad.system: JTSK
	Zodp. projektant: Ing. Helena Krausová	Datum: 4/2018
	Zakázka: 14/2015	Číslo výkresu: 30
PLÁN SPOLEČNÝCH ZAŘÍZENÍ – DTR		
Obsah	Podélný profil polní cesty VC22	