




VZOROVÝ PŘÍČNÝ ŘEZ
asfaltový beton

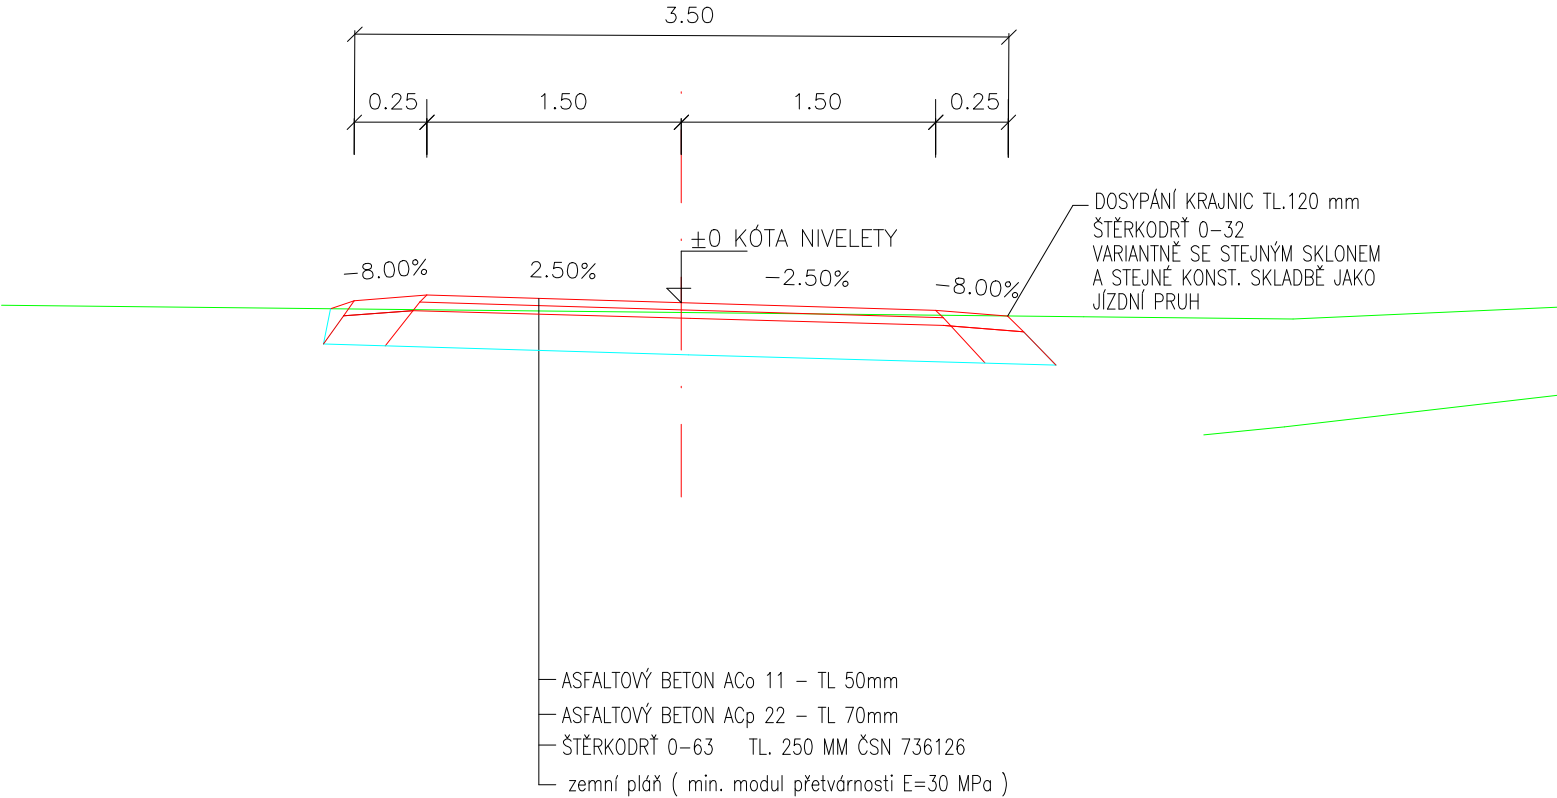

VZOROVÝ PŘÍČNÝ ŘEZ
PENETRAČNÍ MAKADAM (VARIANTNÍ POVRCH VOZOVKY)

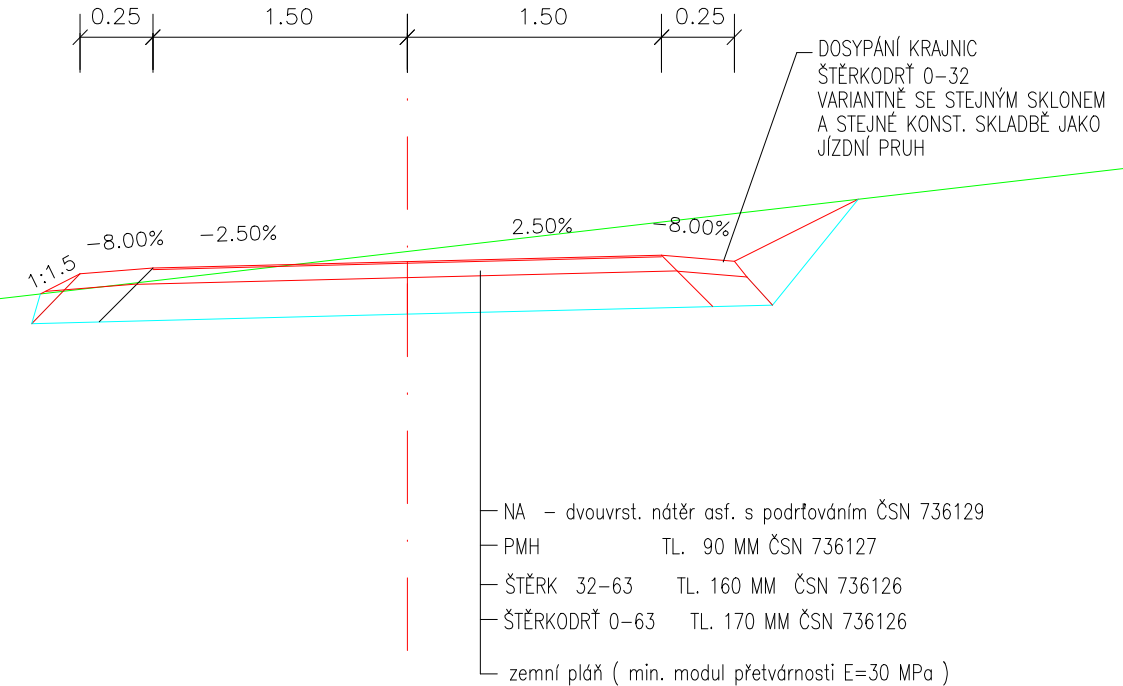

VZOROVÝ PŘÍČNÝ ŘEZ
PENETRAČNÍ MAKADAM (VARIANTNÍ POVRCH VOZOVKY)

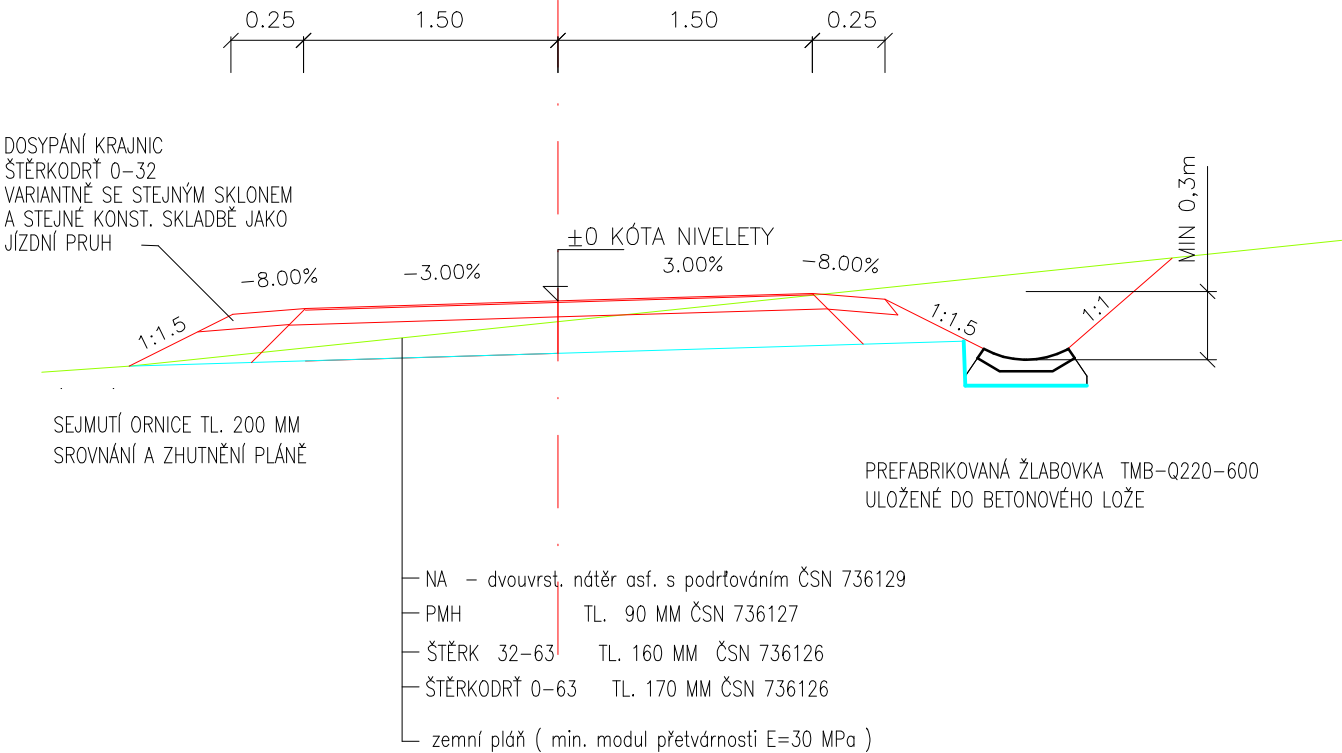

<div>Ing. Helena Krausová</div> <div>Geodetické a projekční práce</div> <div>Jiráskovo náměstí 31</div> <div>328 00 Pízeň</div>	Kraj: Jihočeský	Obec: Mičovice
	k.ú. Mičovice	měř.: 1: 150
	Zpracoval: Bohumil Beránek	Souřad.system: JTSK
	Zodp. projektant: Ing. Helena Krausová	Datum: 4/2018
	Zakázka: 14/2015	Číslo výkresu: 32
PLÁN SPOLEČNÝCH ZAŘÍZENÍ – DTR		
Obsah	Vzorové příčné řezy polní cesty kategorie P 3,5	