

ČÍSLO PARCELY
DRUH POZEMKU

VP5

PŘÍKOP LEVÝ

ZMĚNA PŘÍČNÉHO SKLONU
VOZOVKY


KÓTY NIVELETY

KÓTY TERÉNU

SROVNÁVACÍ ROVINA
STANIČENÍ V KM

STANIČENÍ V M
ČÍSLA PŘÍČNÝCH ŘEZŮ
VZDÁLENOSTI PŘÍČNÝCH ŘEZŮ

SMĚROVÉ POMĚRY

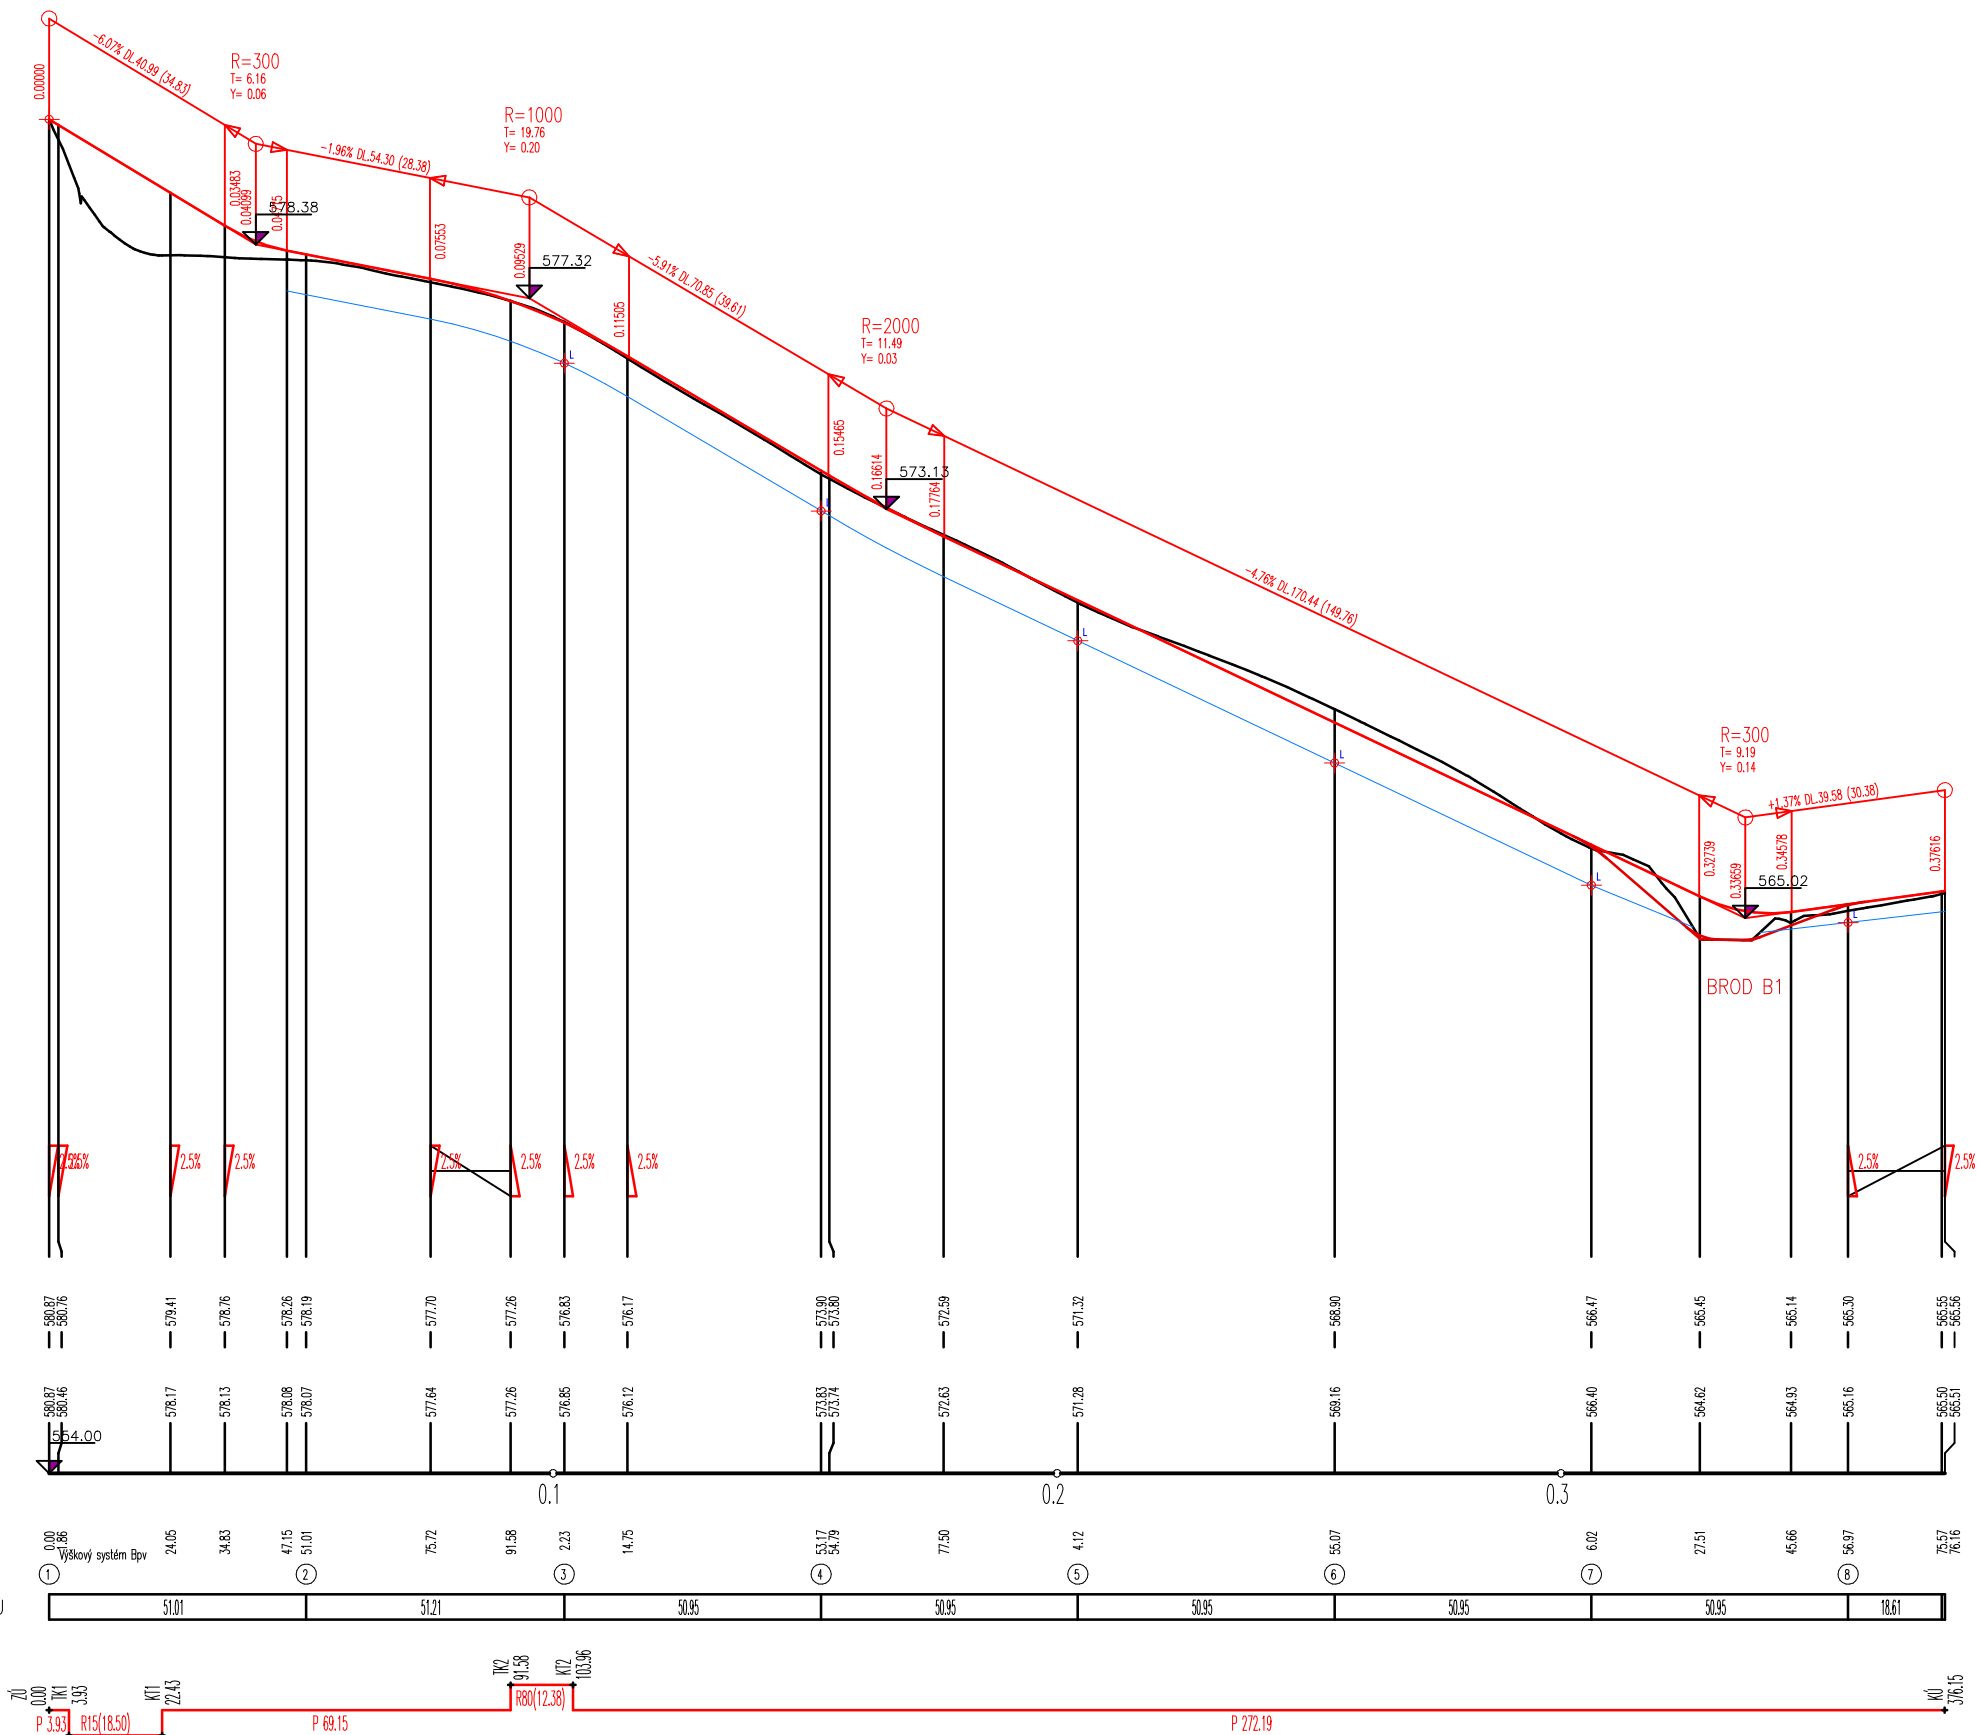

Ing. Helena Krausová Geodetické a projekční práce Jiráskovo náměstí 31 326 00 Plzeň	Kraj: Jihočeský	Obec: Mičovice
	k.ú. Mičovice	měř.: 1: 1500/150
	Zpracoval: Bohumil Beránek	Souřad.systém: JTSK
	Zodp. projektant: Ing. Helena Krausová	Datum: 4/2018
	Zakázka: 14/2015	Číslo výkresu: 3
PLÁN SPOLEČNÝCH ZAŘÍZENÍ – DTR		
Obsah	Podélný profil polní cesty VC5	