


KATEGORIE P 3,5/20

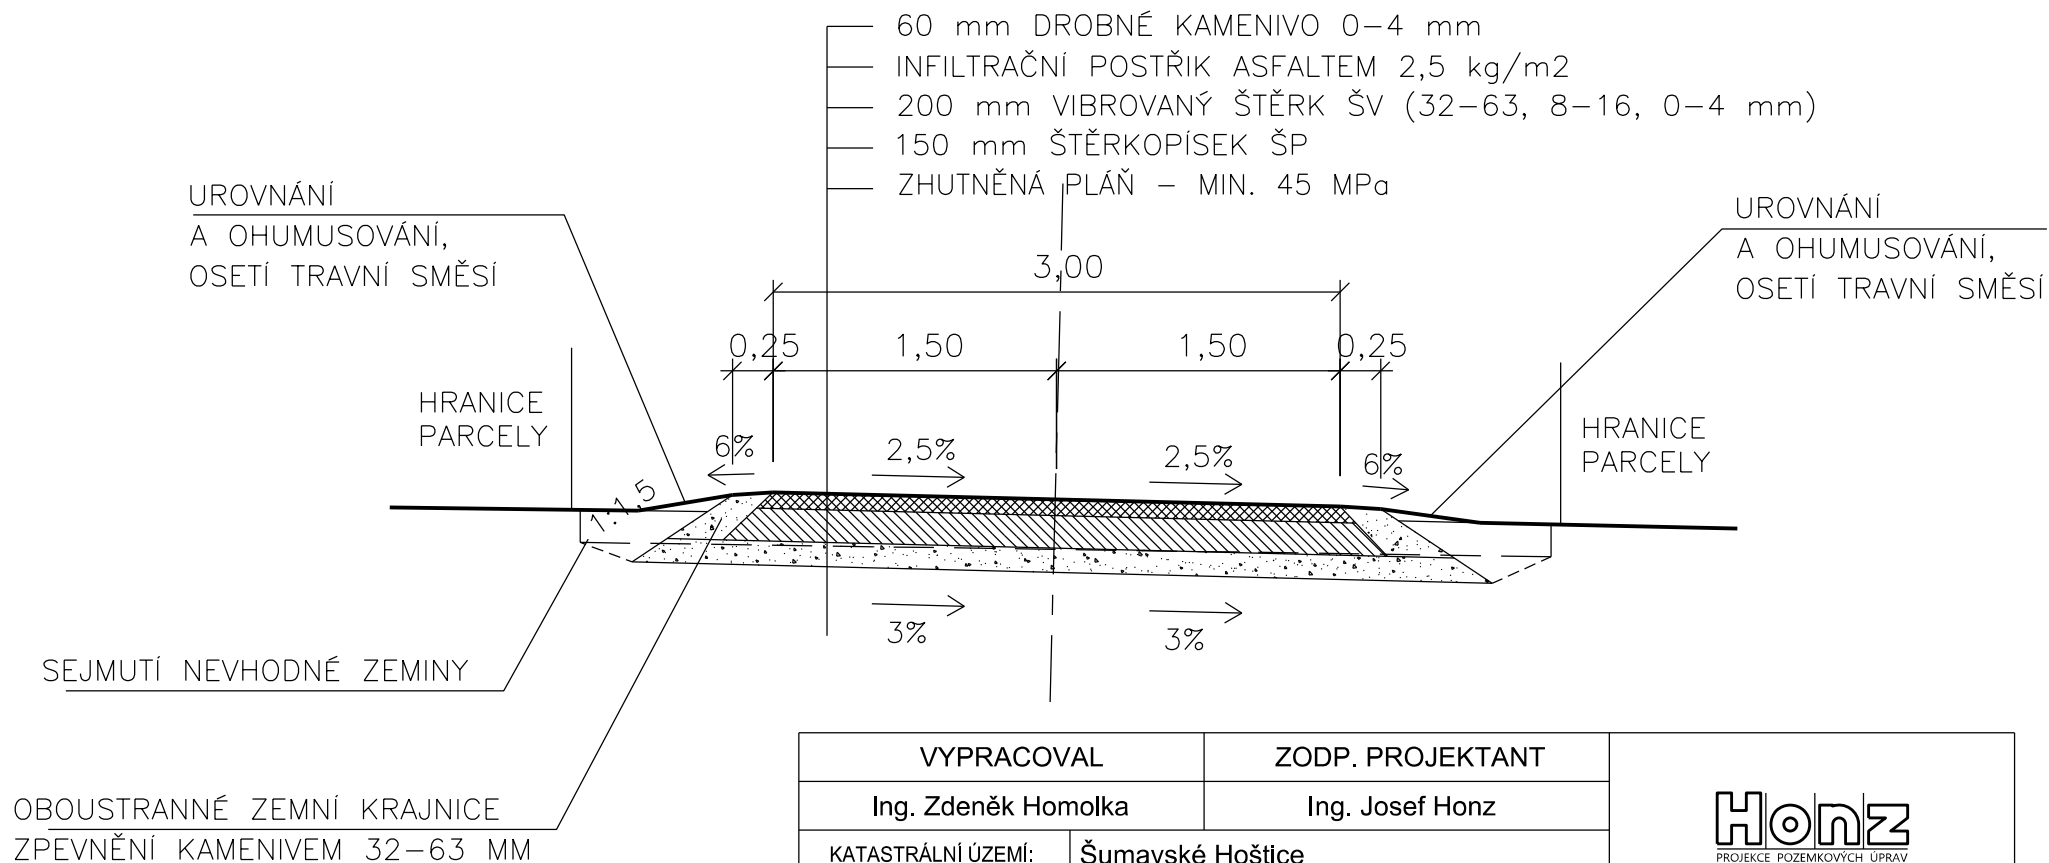

VYPRACOVAL		ZODP. PROJEKTANT		<div><div>Honz</div><div>PROJEKCE POZEMKOVÝCH ÚPRAV</div></div>	
Ing. Zdeněk Homolka		Ing. Josef Honz			
KATASTRÁLNÍ ÚZEMÍ:	Šumavské Hoštice				
ST. POZEMKOVÝ ÚŘAD:	KPÚ pro Jihočeský kraj, PK Prachatice				
				DATUM	8/2015
AKCE: Komplexní pozemková úprava v k.ú. Šumavské Hoštice				FORMÁT	A4
				ZAK. ČÍSLO	-
OBSAH: DTR PSZ - vzorový příčný řez C11				MĚŘÍTKO	1:50
				PŘÍLOHA	-

POZNÁMKA:

NAVROVANÁ KONSTRUKCE JE POUZE DOPORUČENÁ, KONEČNÝ NÁVRH BUDE OBSAŽEN V REALIZAČNÍM PROJEKTU