


Zadávací výkres – KoPÚ v k.ú. Zaječov a v k.ú. Kvaň

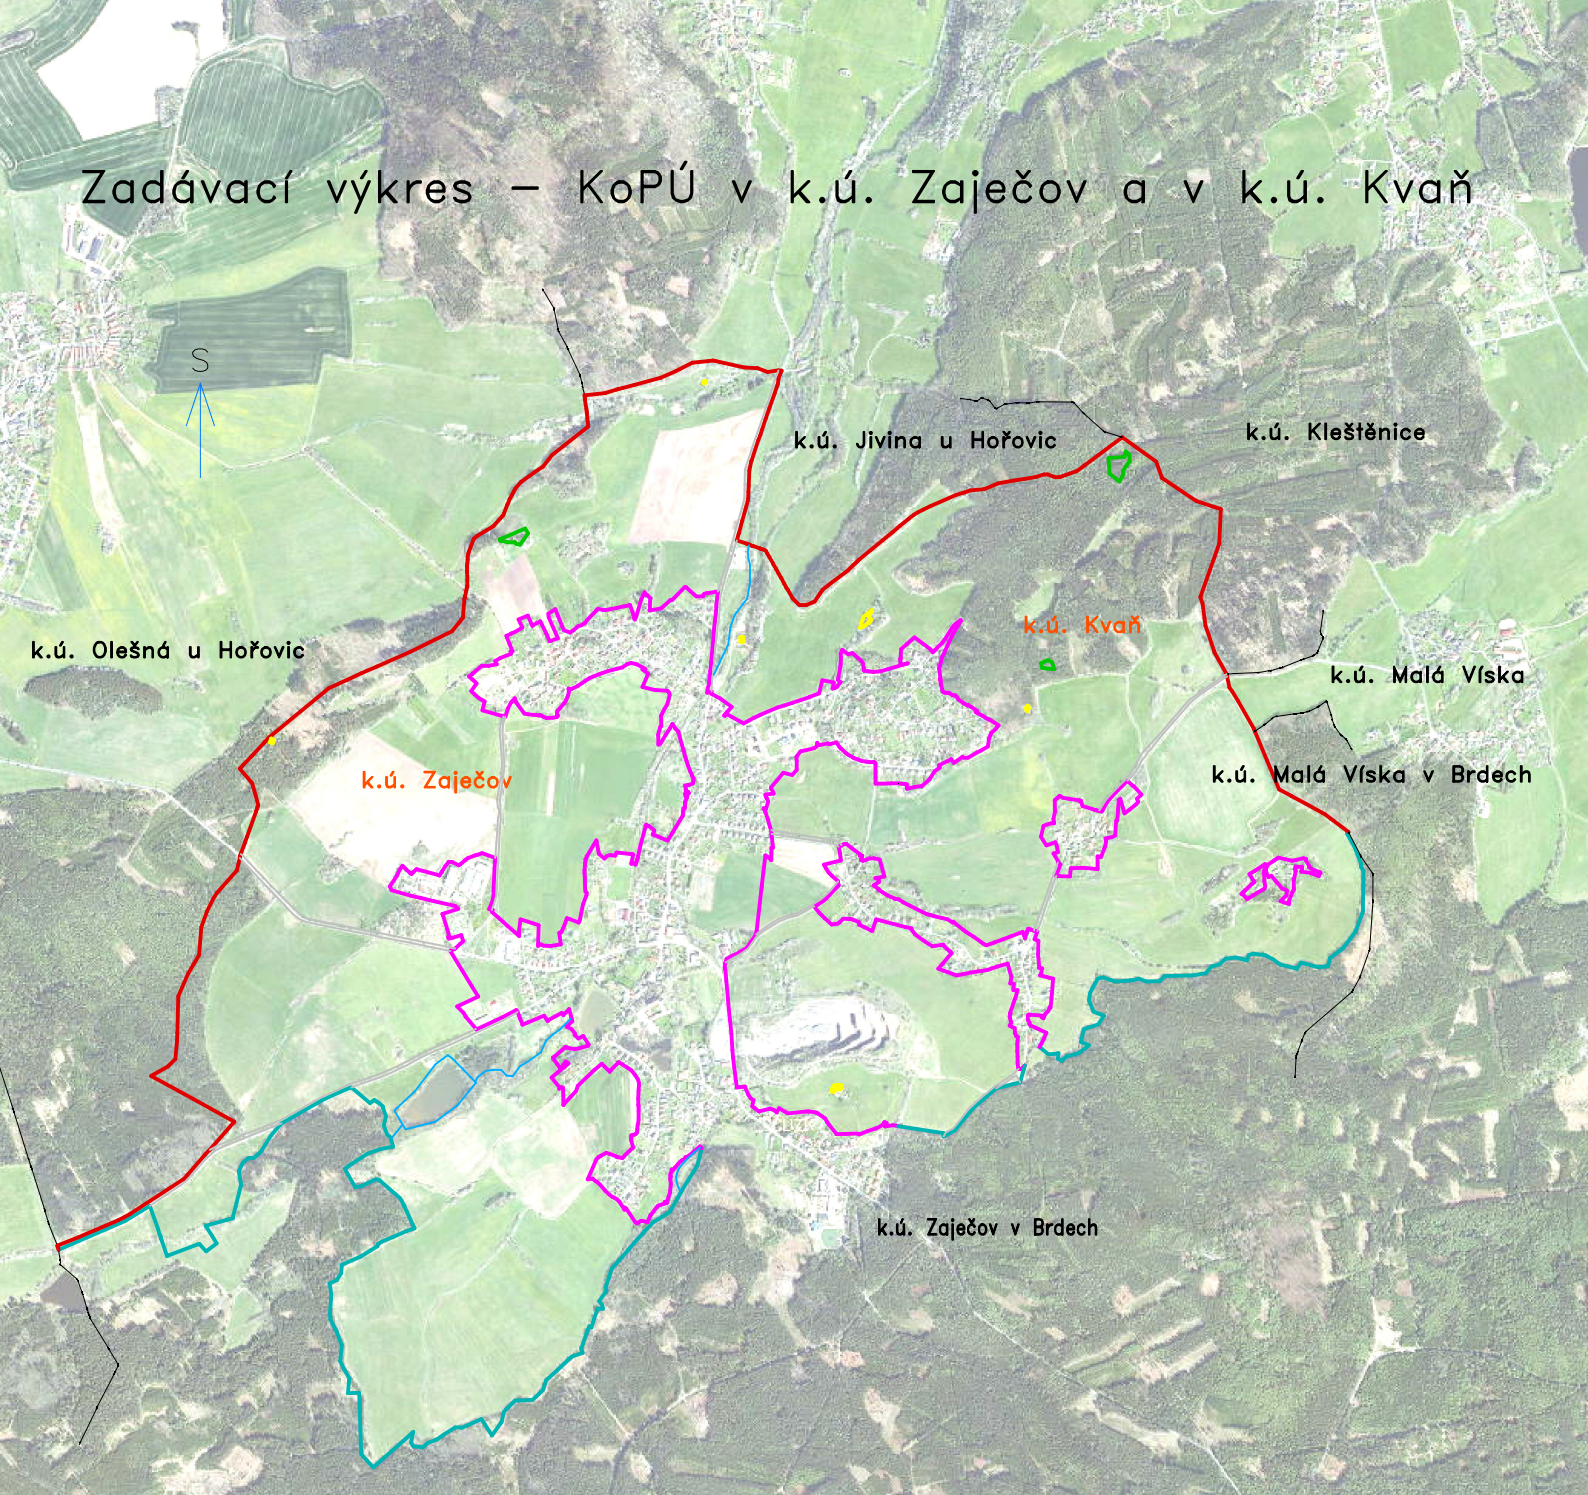

LEGENDA	
	vnitřní obvod pozemkové úpravy šetřený
	obvod neřešeného území pozemkové úpravy
	normální hranice katastrálního území
	vnější obvod pozemkové úpravy šetřený
	hranice řešeného území s lesními porosty
	komunikace
	vodní tok
	vnější obvod pozemkové úpravy převzatý