

NDCON s.r.o.

Zlatnická č.p. 1582/10
110 00 Nové Město

(dále jen „žadatel“)

Číslo žádosti



Naše značka



Vyřizuje / linka / e-mail Místo odeslání / dne



Praha / 6. 3. 2023

Sdělení o poloze technické infrastruktury (přenosové soustavy) podle § 161 zákona č. 183/2006 Sb., stavební zákon

Název záměru: PD a AD na R 159 - Polní cesta P8DO v k.ú. Dobřenice (dále jen „Záměr“)

Vážený žadateli,

na základě Vaší žádosti o vydání sdělení podle § 161 zákona č. 183/2006 Sb., stavební zákon, Vám sdělujeme následující.

V území označeném Vaším polygonem (viz příloha č. 1 a 2 tohoto sdělení) se nenachází žádné zařízení přenosové soustavy, ani jeho ochranné pásmo.

Toto sdělení má platnost do 06. 03. 2025


S pozdravem

ČEPS, a.s.

Přílohy:

- 1) Polygon zájmového území*
- 2) Seznam parcel a katastrálních území dotčených polygonem zájmového území*

Vedeme elektřinu nejvyššího napětí

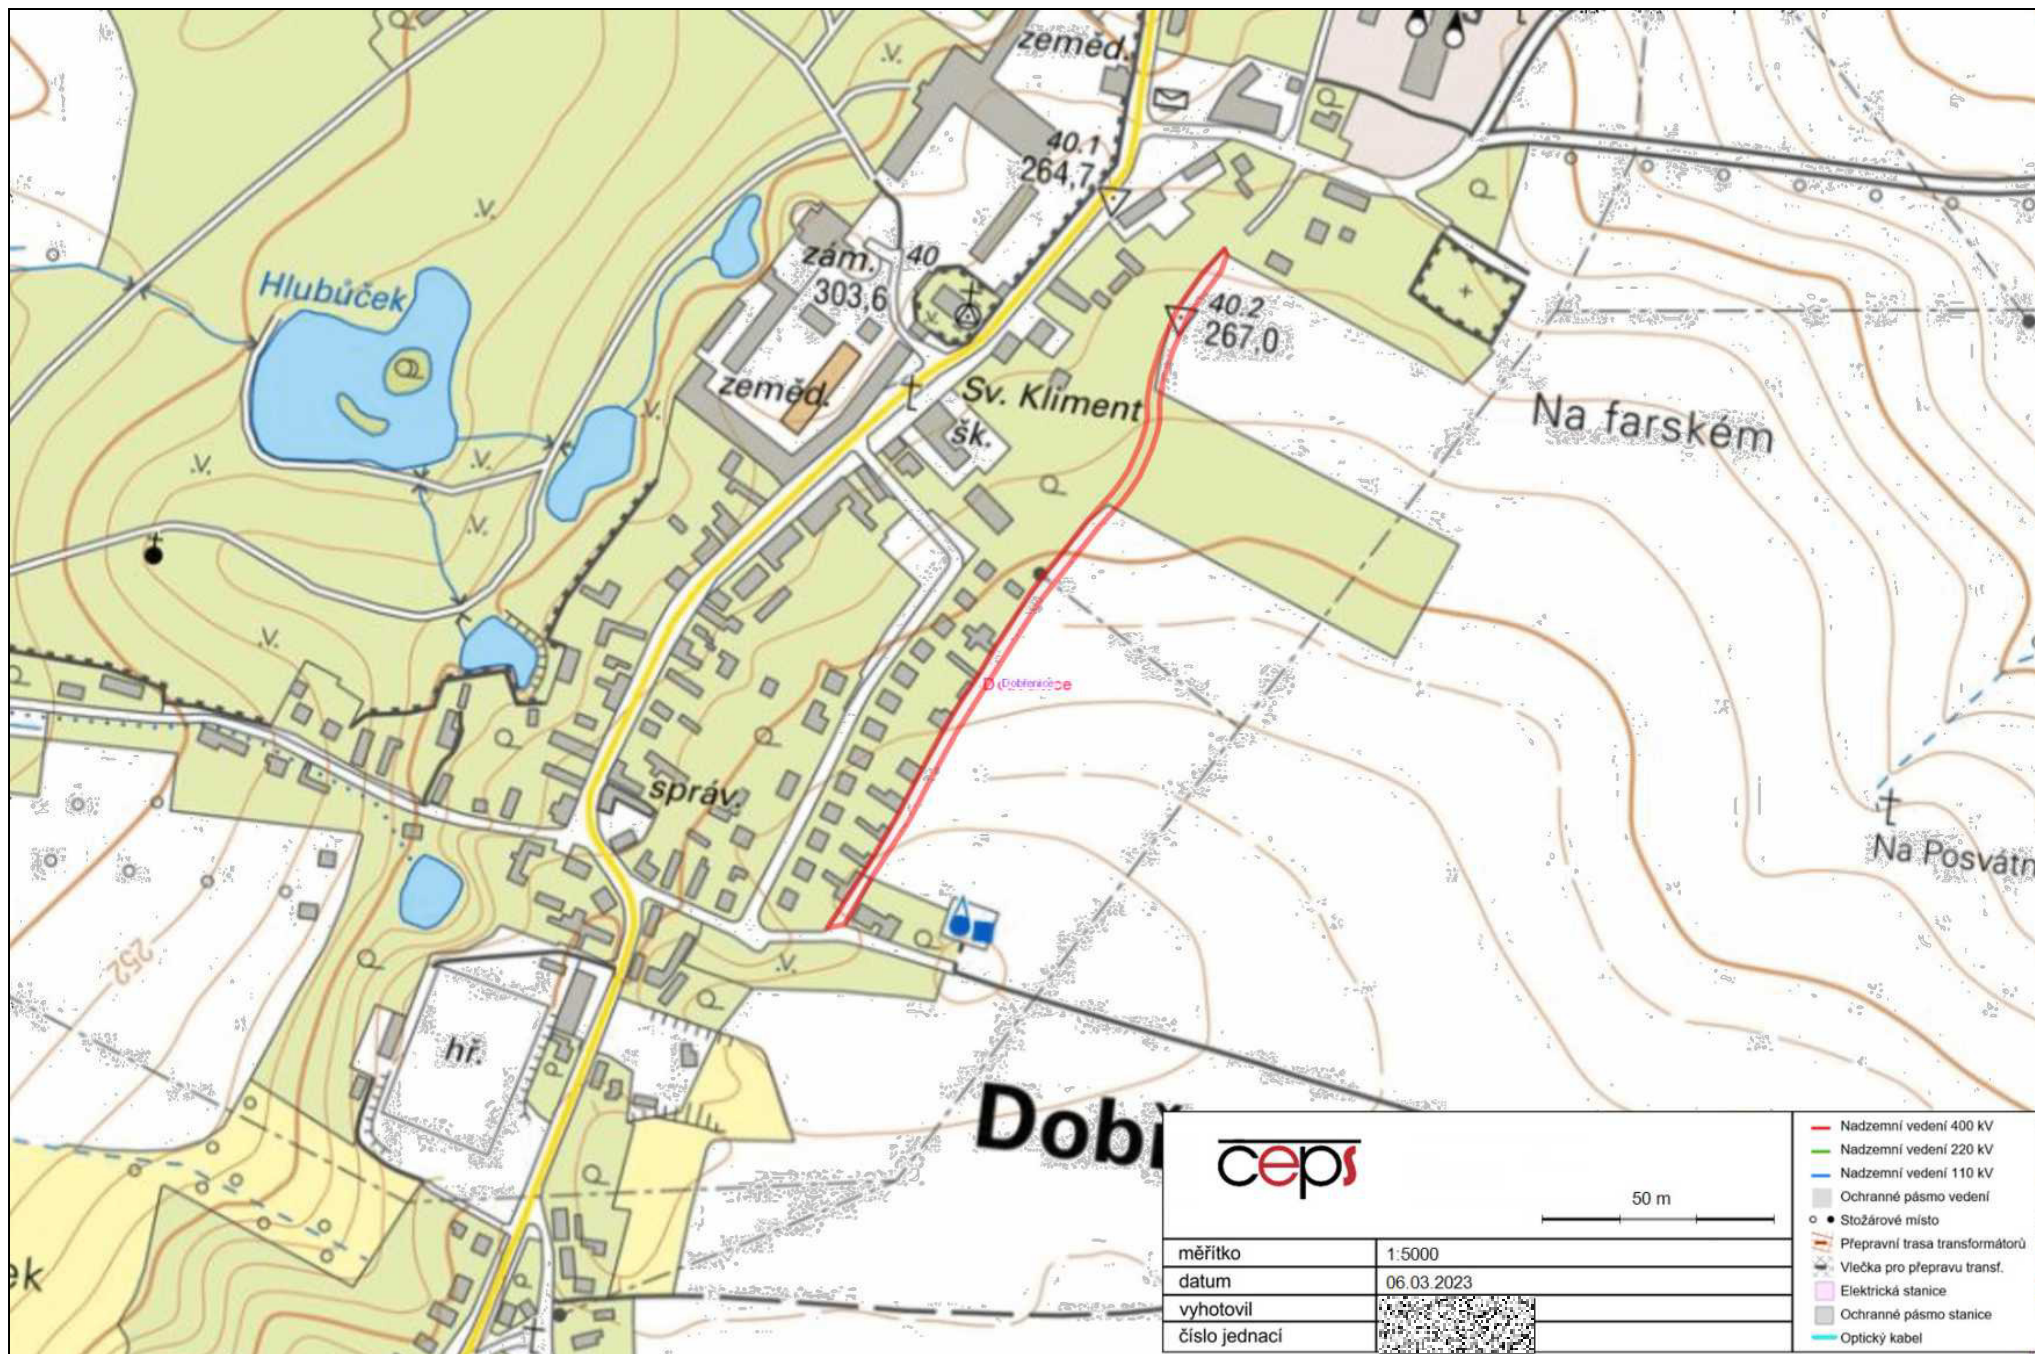

ceps

měřitko	1:5000
datum	06.03.2023
vyhotovil	
číslo jednací	

- Nadzemní vedení 400 kV
- Nadzemní vedení 220 kV
- Nadzemní vedení 110 kV
- Ochranné pásmo vedení
- Stožárové místo
- Přepavní trasa transformátorů
- Vlečka pro přepravu transf.
- Elektrická stanice
- Ochranné pásmo stanice
- Optický kabel

Příloha č. 2 - Seznam parcel a katastrálních území dotčených polygonem zájmového území

Kód katastrálního území	Katastrální území	Parcelní číslo
627747	Dobřenice	60
627747	Dobřenice	69
627747	Dobřenice	73/1
627747	Dobřenice	75/1
627747	Dobřenice	77
627747	Dobřenice	79/4
627747	Dobřenice	87/2
627747	Dobřenice	97/2
627747	Dobřenice	101/2
627747	Dobřenice	101/3
627747	Dobřenice	101/6
627747	Dobřenice	120/2
627747	Dobřenice	121/2
627747	Dobřenice	121/3
627747	Dobřenice	508/2
627747	Dobřenice	127/3
627747	Dobřenice	776
627747	Dobřenice	778
627747	Dobřenice	783
627747	Dobřenice	784
627747	Dobřenice	787
627747	Dobřenice	788
627747	Dobřenice	789
627747	Dobřenice	811
627747	Dobřenice	814
627747	Dobřenice	815
627747	Dobřenice	786
627747	Dobřenice	63/2
627747	Dobřenice	63/1
627747	Dobřenice	66/1