



# KOORDINAČNÍ SITUAČNÍ VÝKRES TŮŇ TH2

## M 1:500

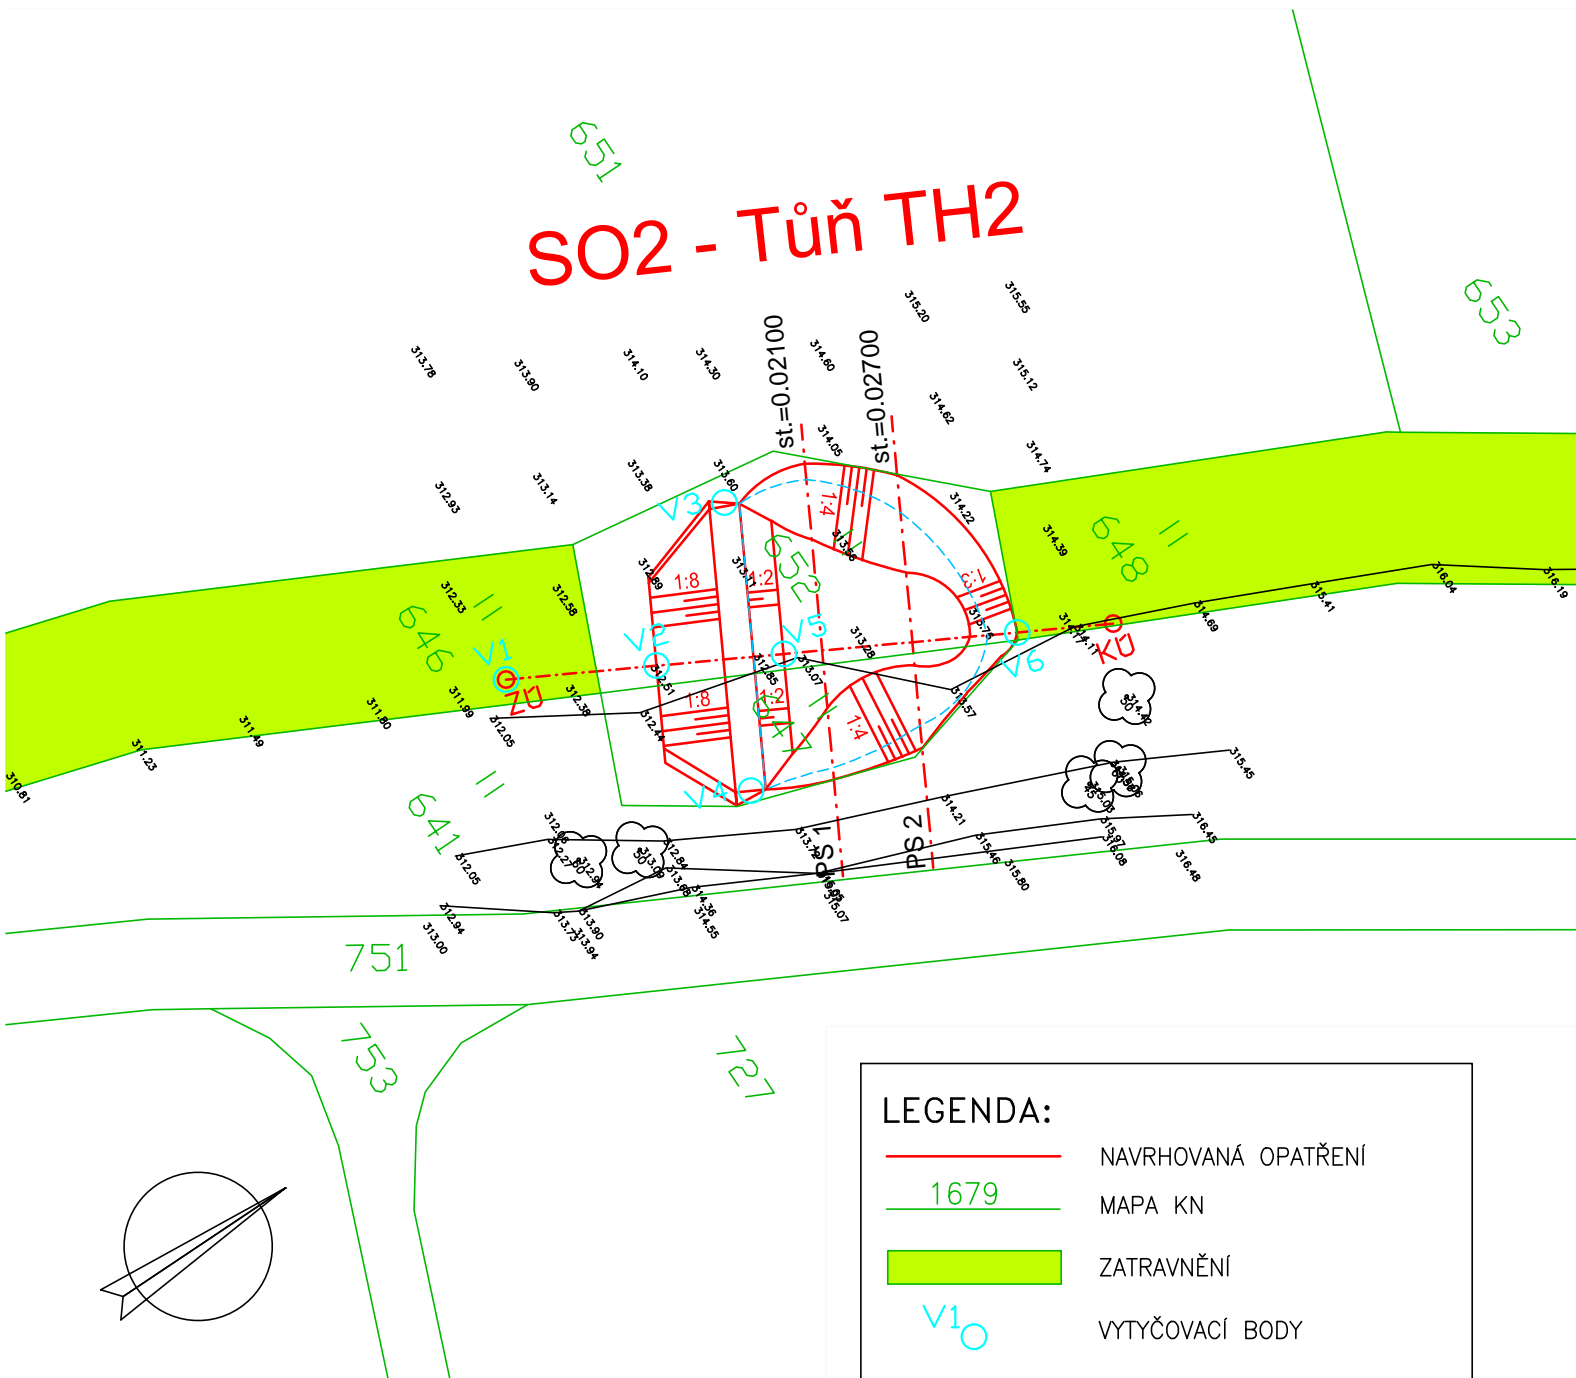

|             |   |                  |                        |                 |          |   |  |
|-------------|---|------------------|------------------------|-----------------|----------|---|--|
| VYPRACOVAL  |   | ZODP. PROJEKTANT |                        | VED. PROJEKTANT |          | <br>vodohospodářský atelier<br>s.r.o., Růženec 54, 644 00 Brno |  |
|             |   |                  |                        |                 |          |   |  |
|             |   |                  |                        |                 |          |   |  |
| KRAJ        | Královéhradecký   | K.Ú.             | Cerekevce nad Bystřicí | ZAK.ČÍSLO       | 14/23    |   |  |
| STAVEBNÍK   | ČR–SPÚ, KPÚ PRO KRÁLOVÉHRADECKÝ KRAJ, POBOČKA JIČÍN                       |                  |                        | DATUM           | 11/2023  |   |  |
| STAVBA AKCE | Realizace společných zařízení v k.ú.<br>Cerekevce nad Bystřicí<br>Tůň TH2 |                  |                        | STUPEŇ          | DSP, DPS |   |  |
| OBJEKT      |   |                  |                        | FORMÁT          | 1x A4    |   |  |
|             |   |                  |                        | MĚŘÍTKO         | 1:500    |   |  |
|             |   |                  |                        | PŘÍLOHA Č.      | PARÉ Č.  |   |  |
| OBSAH       | KOORDINAČNÍ SITUAČNÍ VÝKRES TH2   |                  |                        | C.3.2           |          |   |  |