

PODÉLNÝ PROFIL TH2
M 1:100/100

KATASTR
PARCELNÍ ČÍSLA

CEREKVICE NAD BYSTRICÍ		
646	652	648

ČÍSLO PF


NOVÝ STAV


DNO KORYTA

SROVNÁVACÍ ROVINA
STANIČENÍ V KM

STANIČENÍ V M

SPÁD NA DÉLKU [m]
CELKOVÁ DÉLKA [m]

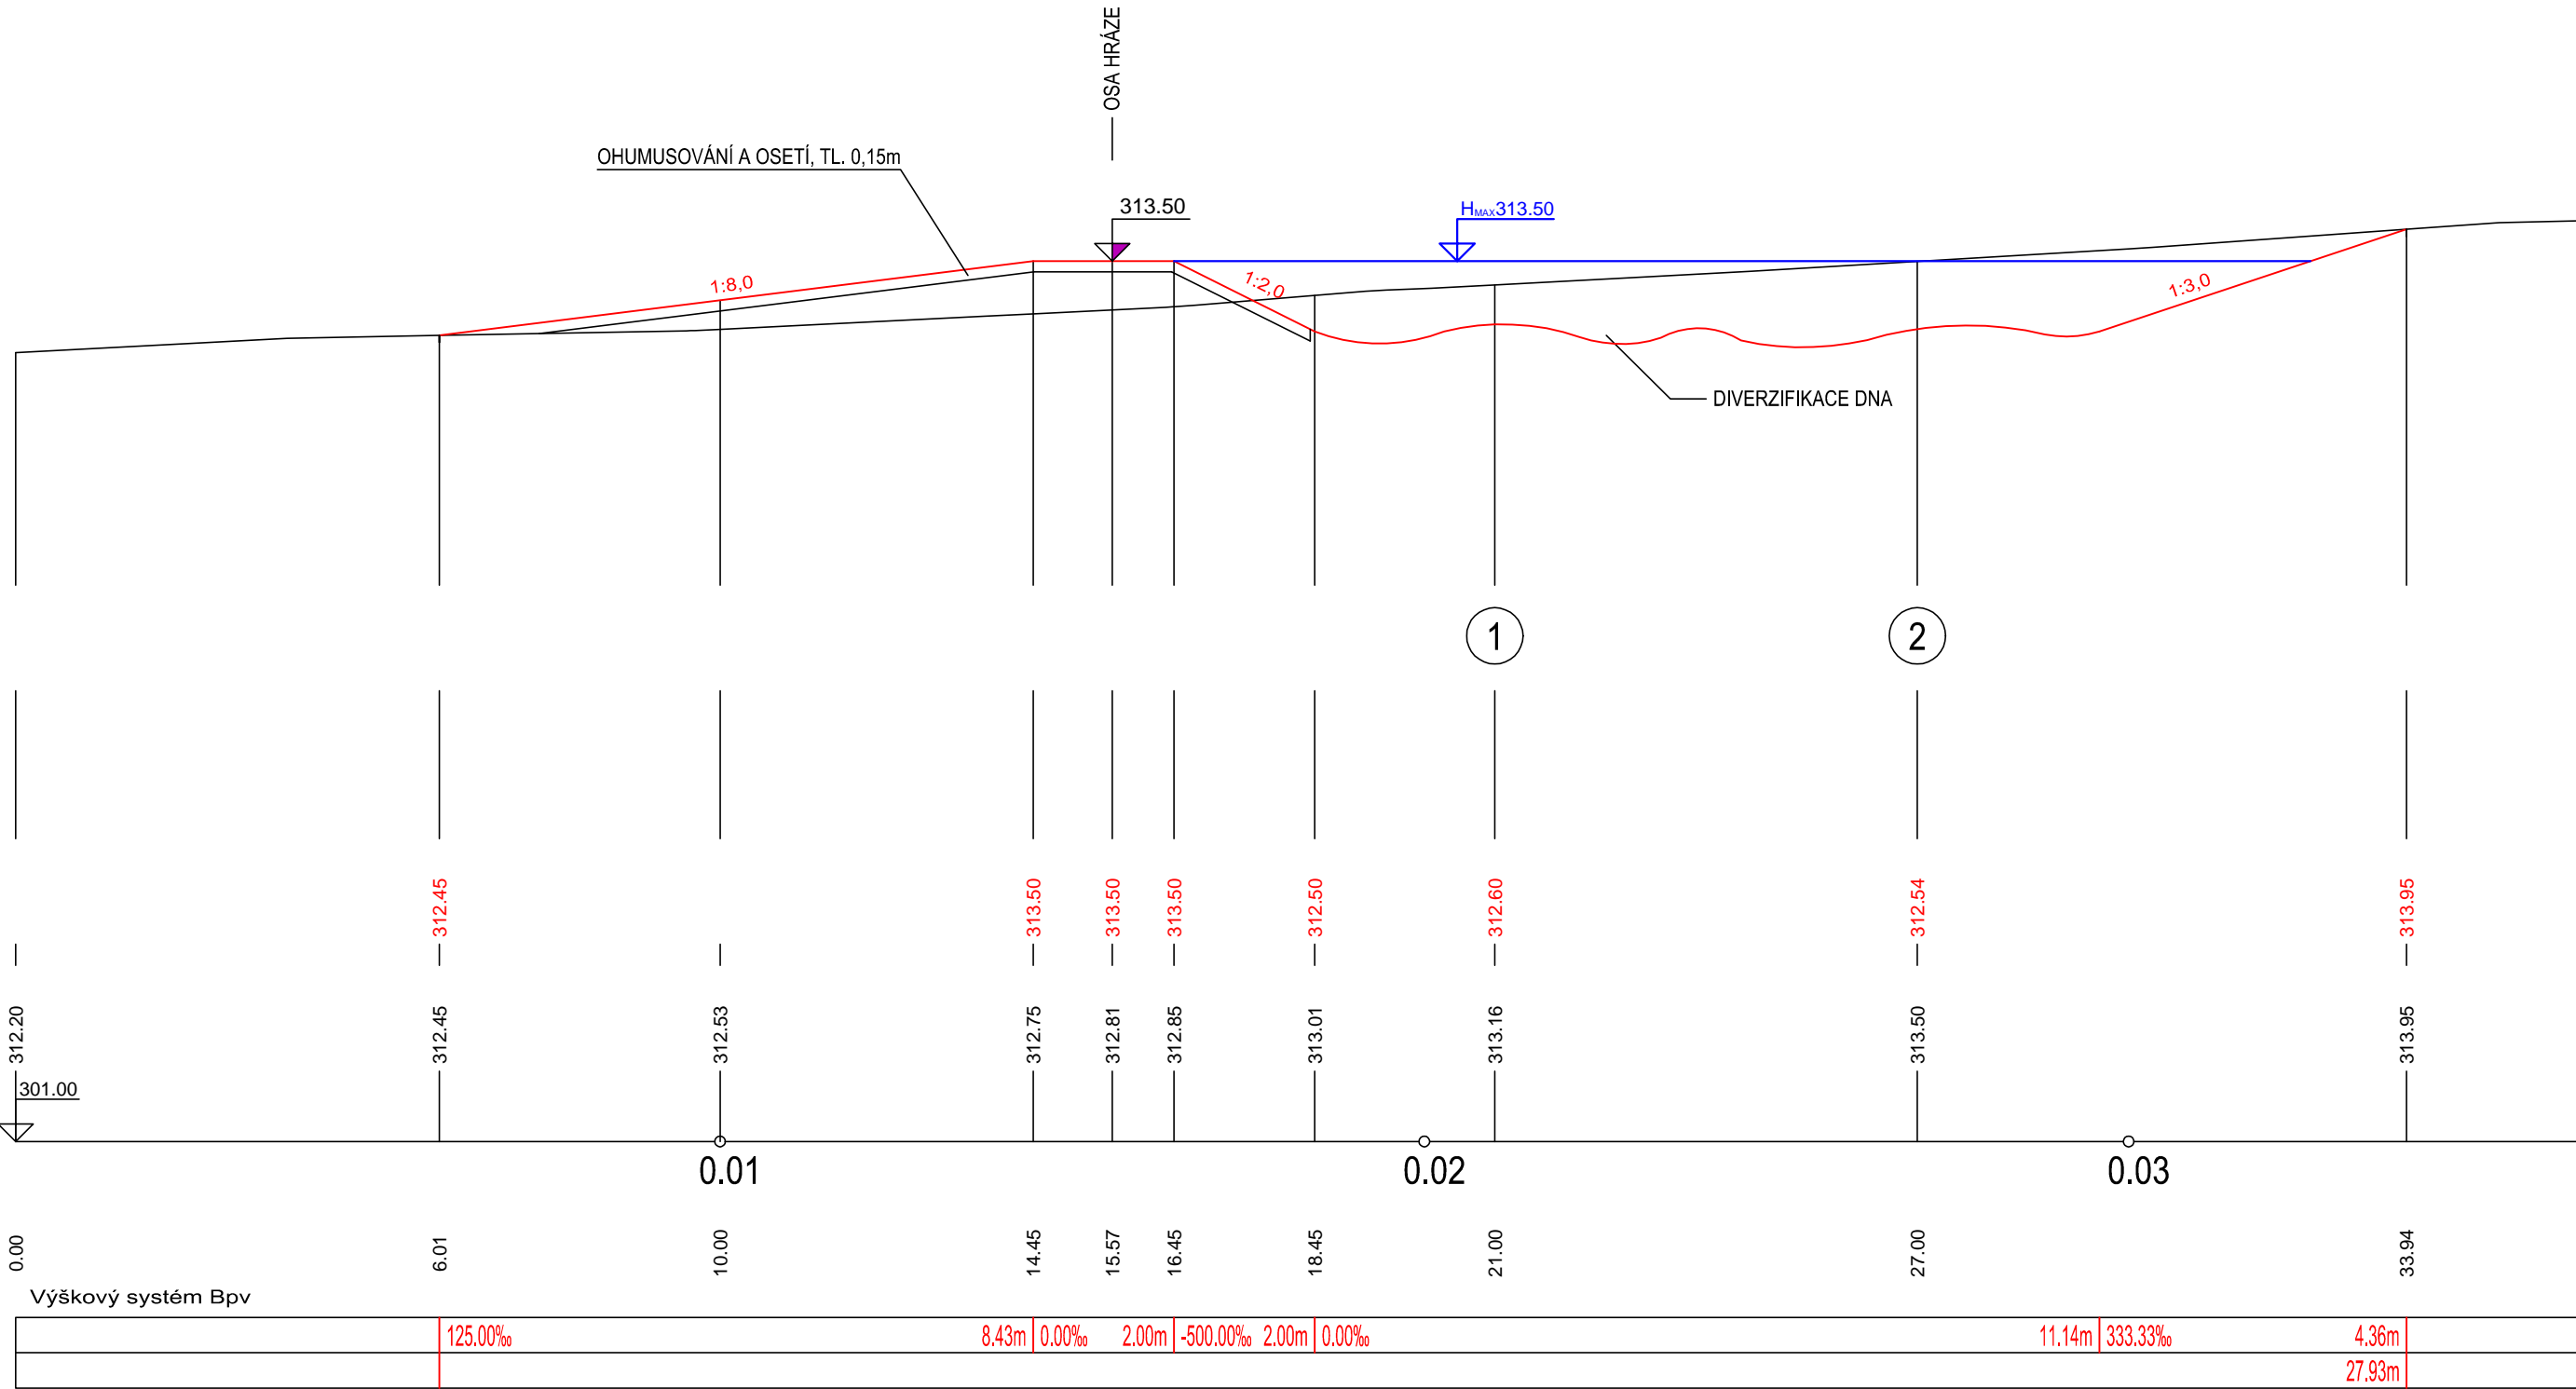

 vodohospodářský atelier s.r.o., Růženeč 54, 644 00 Brno	ZAK.ČÍSLO	14/23
	DATUM	11/2023
	STUPEŇ	DSP, DPS
	FORMÁT	3xA4
STAVBA AKCE	MĚŘÍTKO	1:100
	PŘÍLOHA Č.	PARÉ Č.
OBJEKT	D.2.3.1	
OBSAH	PODÉLNÝ PROFIL TH2	