




PF 1 KM 0.0180

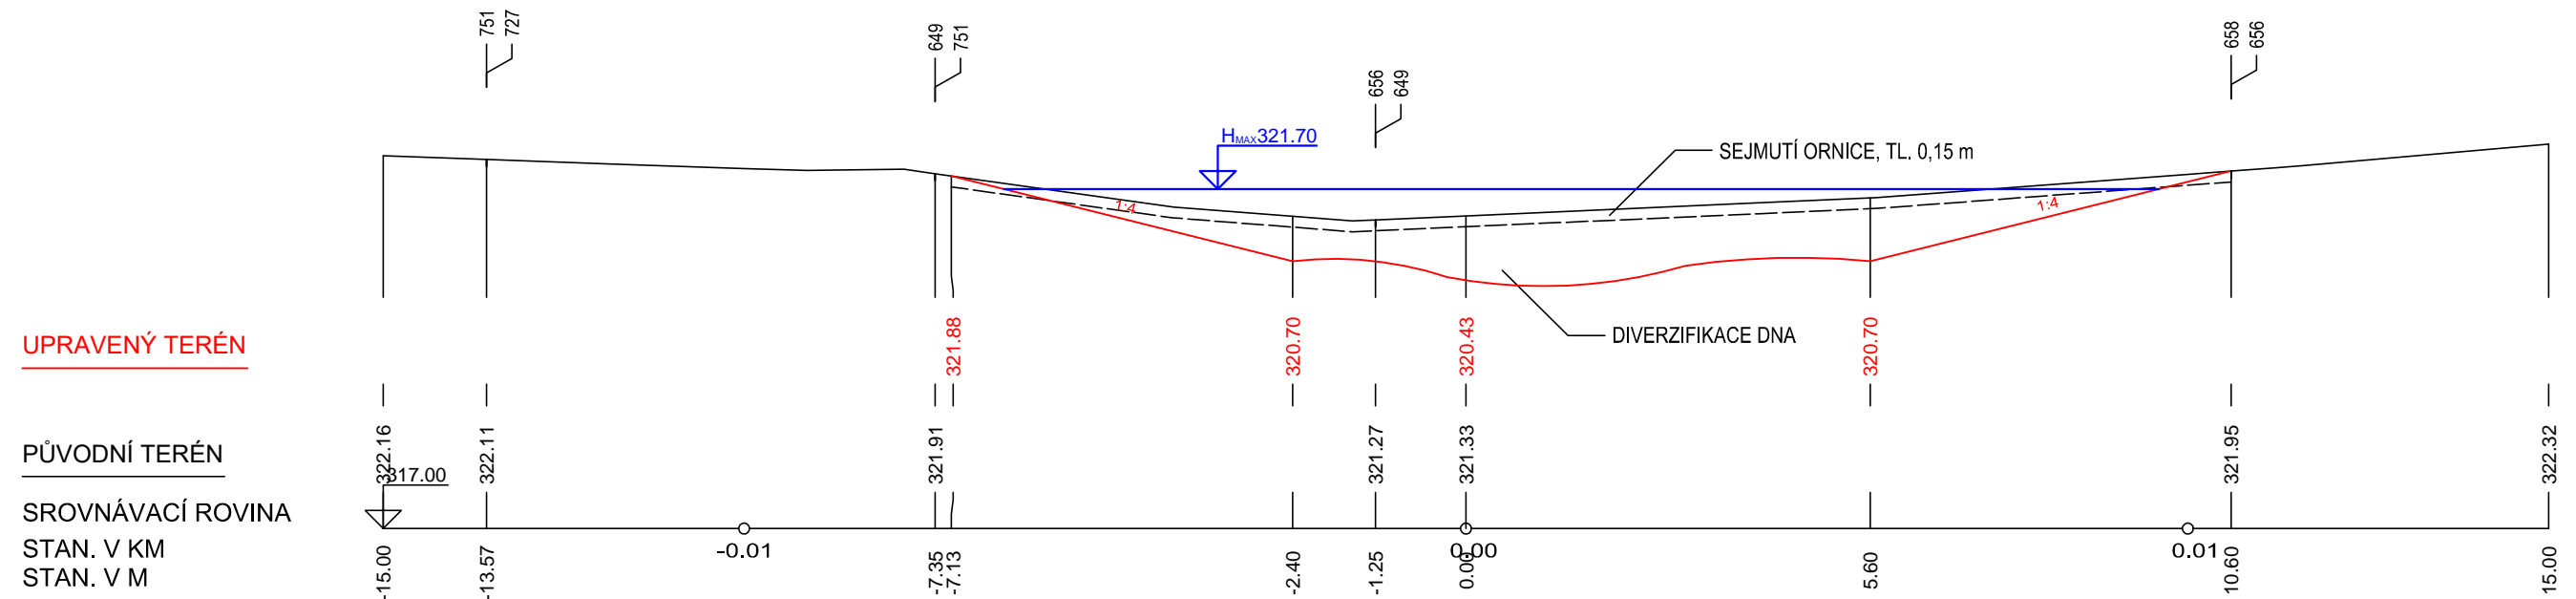

PF 2 KM 0.0240<sub>17</sub>

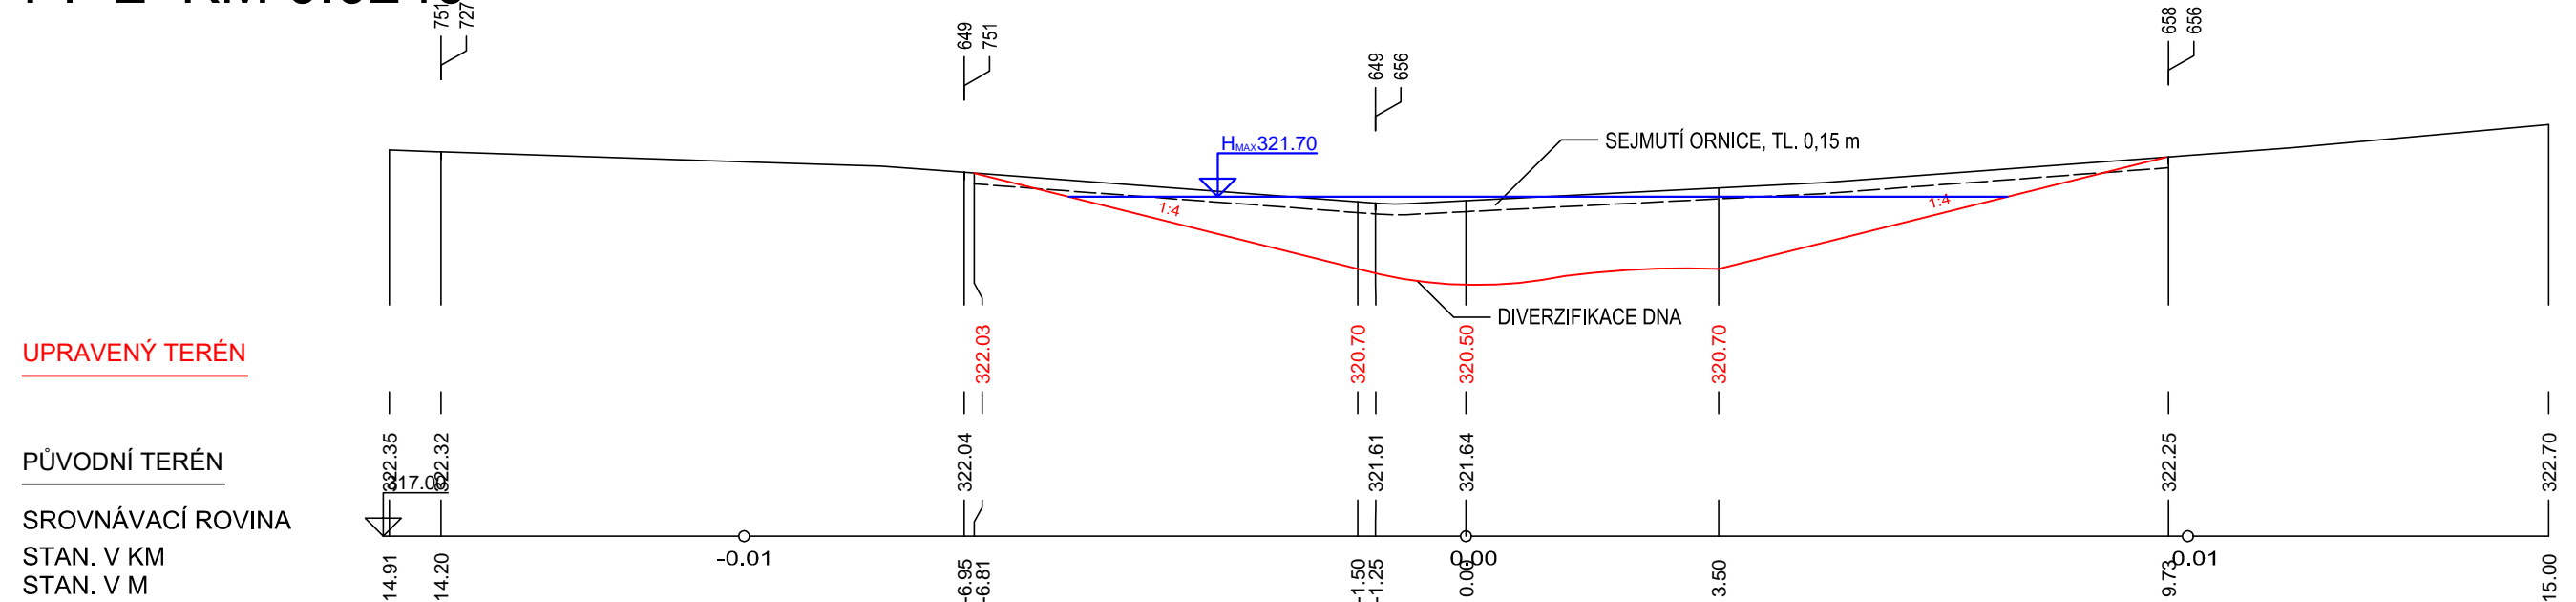

VYPRACOVAL		ZODP. PROJEKTANT		VED. PROJEKTANT		 vodohospodářský atelier s.r.o., Růženec 54, 644 00 Brno	
KRAJ	Královéhradecký		K.Ú.	Cerekvice nad Bystřicí		ZAK.ČÍSLO	14/23
STAVEBNÍK		ČR–SPÚ, KPÚ PRO KRÁLOVÉHRADECKÝ KRAJ, POBOČKA JIČÍN				DATUM	11/2023
STAVBA AKCE		Realizace společných zařízení v k.ú. Cerekvice nad Bystřicí  S02 – Tůně TH1, TH2, TH3 s rekultivací ploch				STUPEŇ	DSP, DPS
OBJEKT						FORMÁT	2xA4
						MĚŘÍTKO	1:100
OBSAH		PŘÍČNÉ ŘEZY TH3				PŘÍLOHA Č.	PARÉ Č.
						D.2.4.2	