



KOORDINAČNÍ SITUAČNÍ VÝKRES TŮŇ TH3

M 1:500

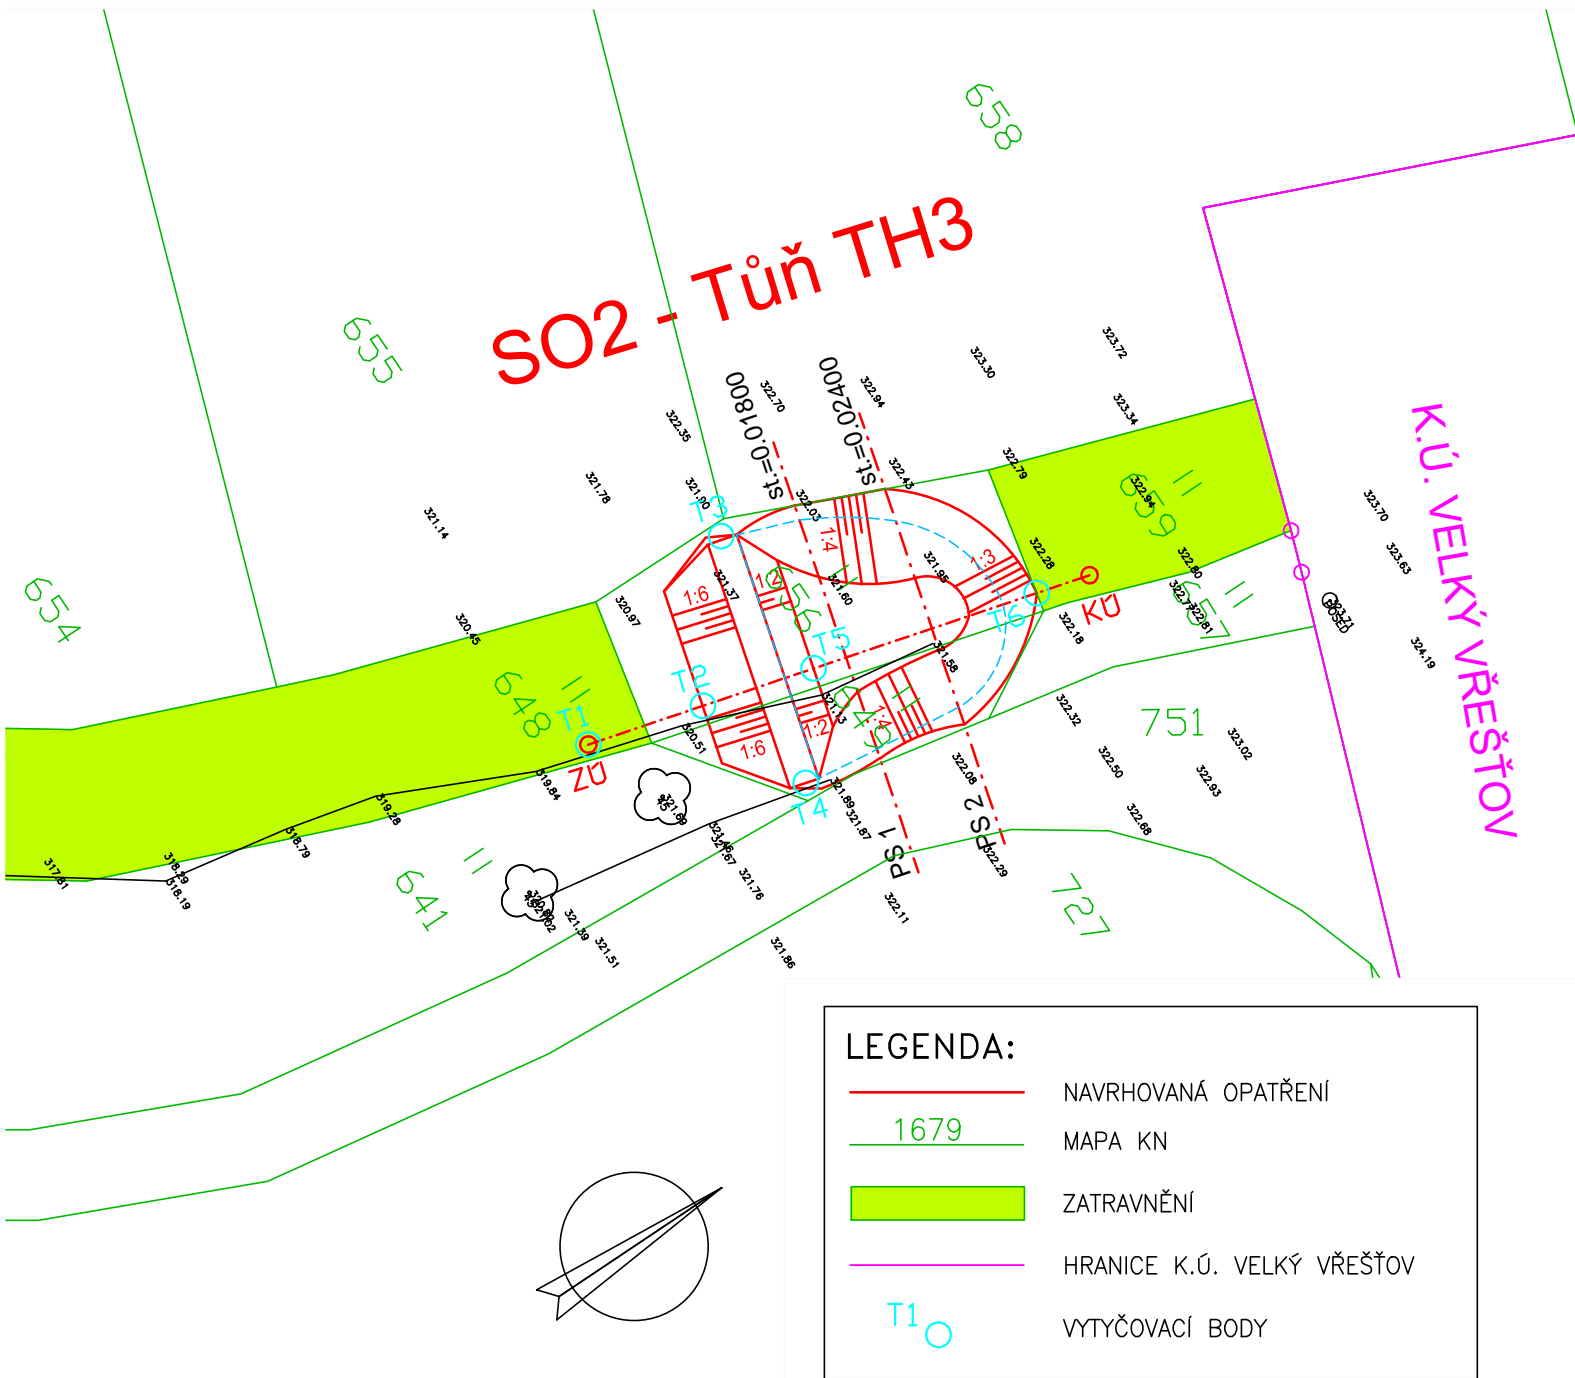

VYPRACOVAL		ZODP. PROJEKTANT		VED. PROJEKTANT		 vodohospodářský atelier s.r.o., Růženec 54, 644 00 Brno			
KRAJ	Královéhradecký	K.Ú.	Cerekvice nad Bystřicí			ZAK.ČÍSLO	14/23		
STAVEBNÍK		ČR-SPÚ, KPÚ PRO KRÁLOVÉHRADECKÝ KRAJ, POBOČKA JIČÍN				DATUM	11/2023		
STAVBA AKCE		Realizace společných zařízení v k.ú. Cerekvice nad Bystřicí Tůň TH3				STUPEŇ	DSP, DPS		
						FORMÁT	1xA4		
MĚŘÍTKO	1:500								
OBJEKT	KOORDINAČNÍ SITUAČNÍ VÝKRES TH3					PŘÍLOHA Č.	PARÉ Č.		
OBSAH						C.3.3			