

PODÉLNÝ PROFIL TH1
M 1:100/100

KATASTR
PARCELNÍ ČÍSLA

CEREKVICE NAD BYSTRICÍ		
640	644	646

ČÍSLO PF


NOVÝ STAV


DNO KORYTA

SROVNÁVACÍ ROVINA
STANIČENÍ V KM

STANIČENÍ V M

SPÁD NA DÉLKU [m]
CELKOVÁ DÉLKA [m]

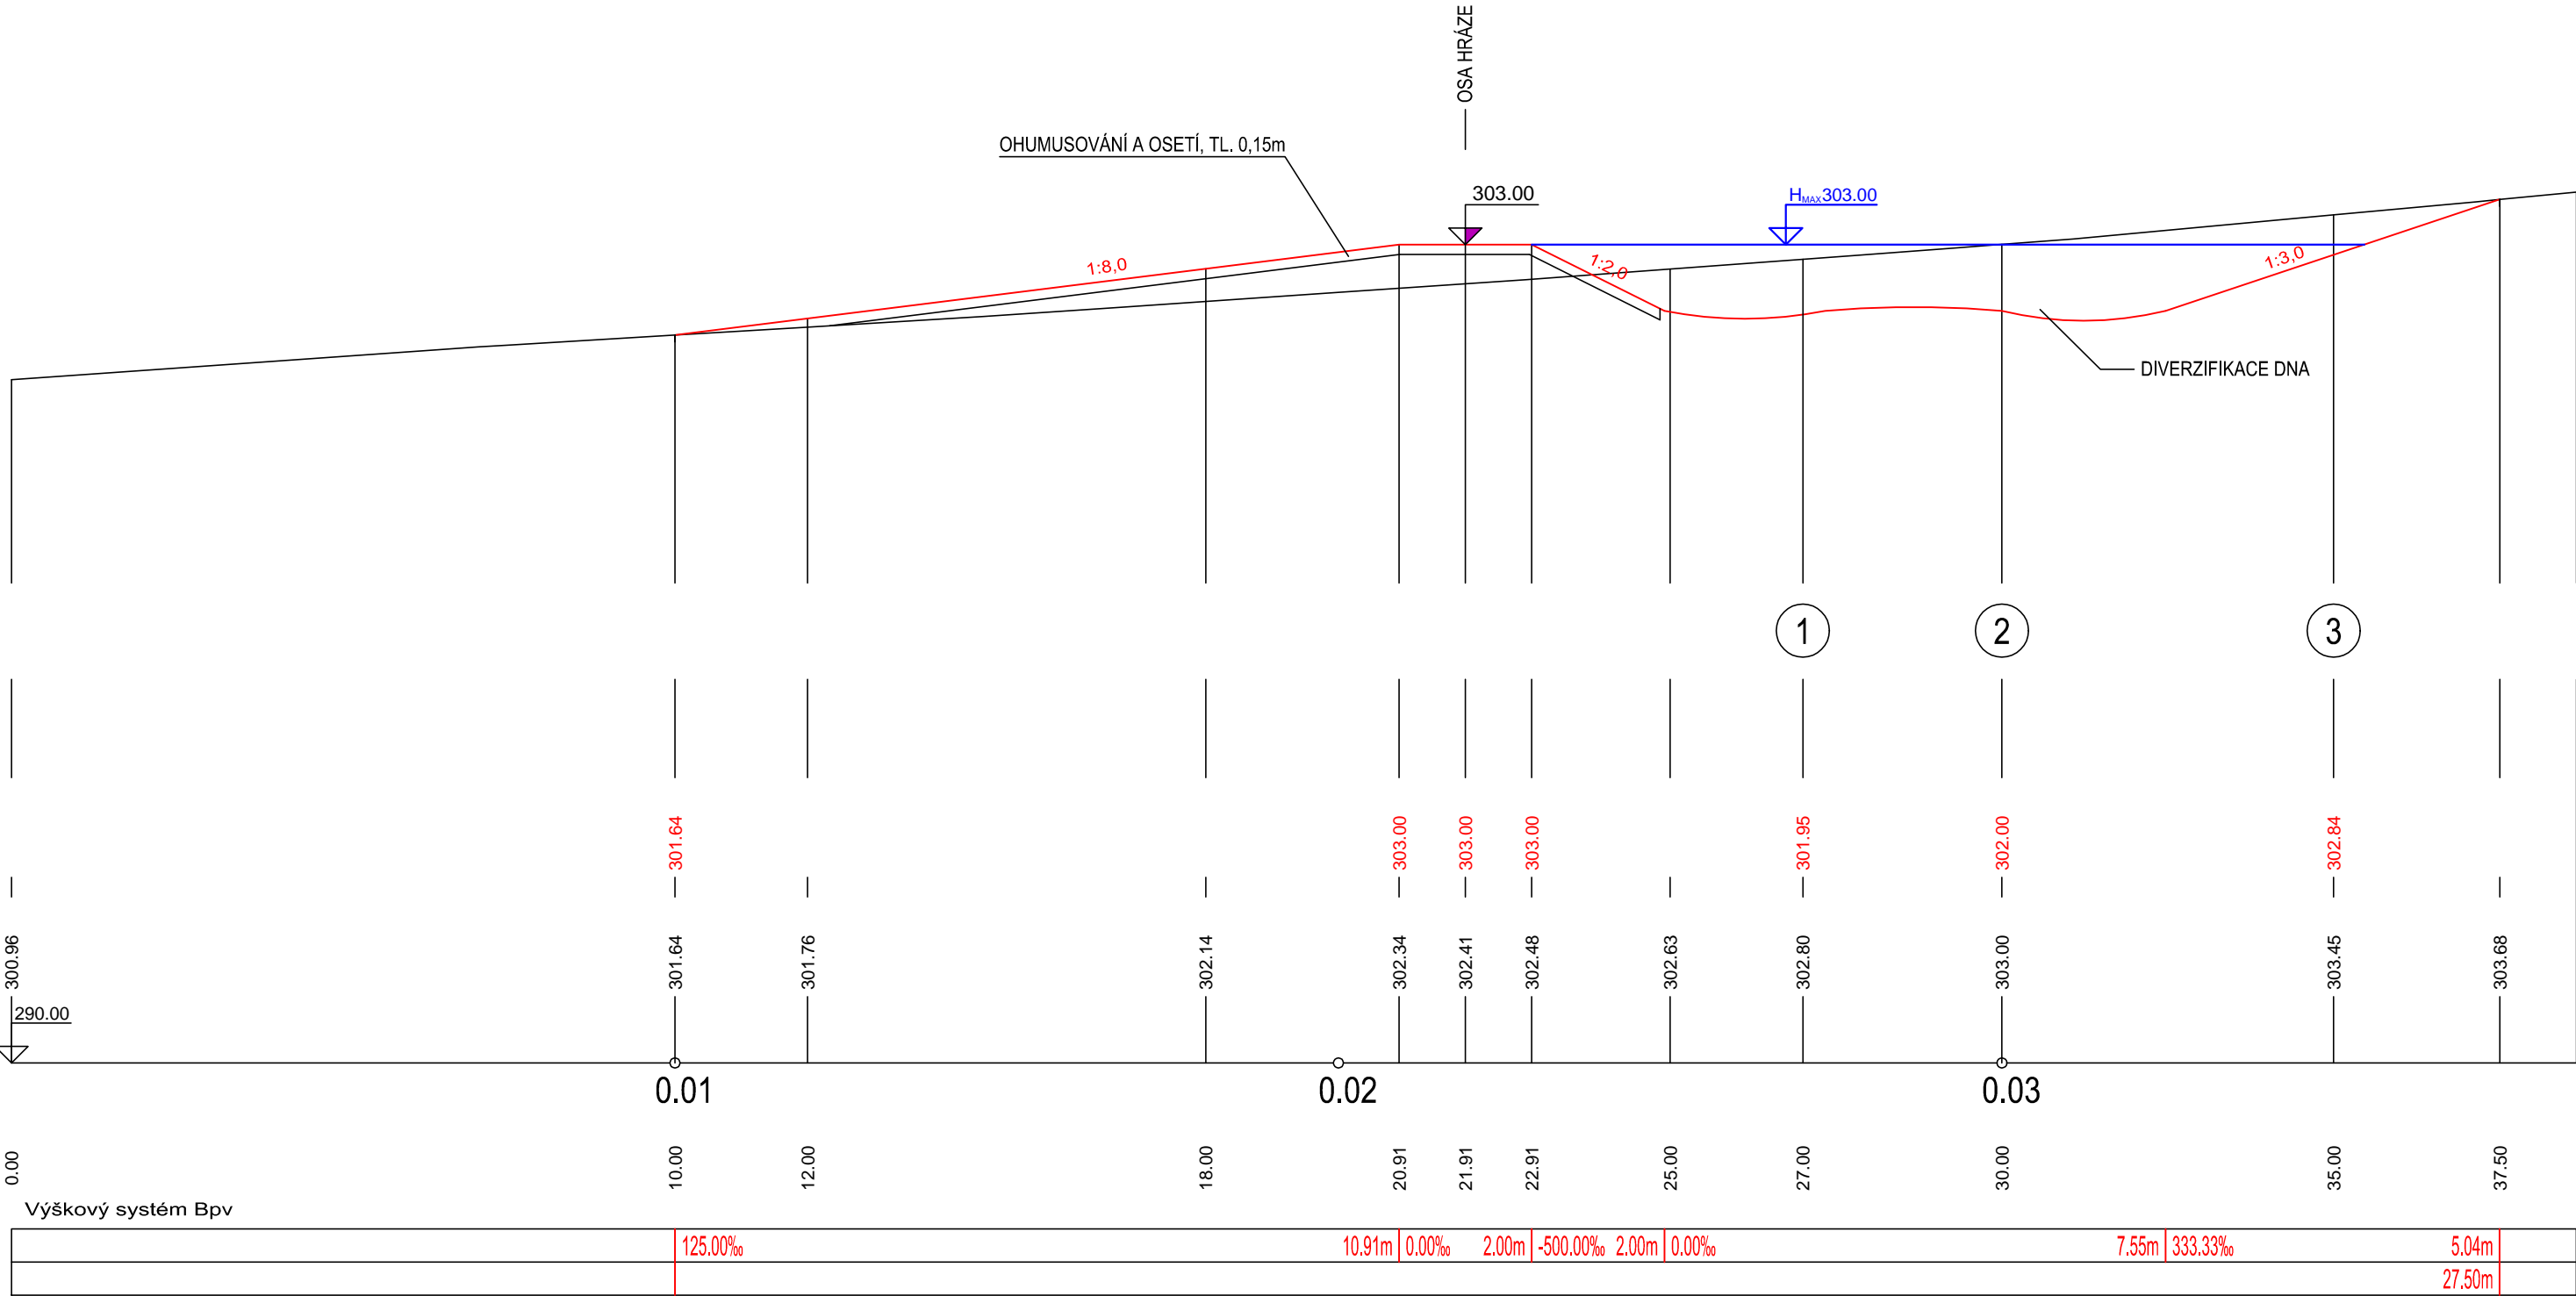

VYRACOVAL		ZODP. PROJEKTANT	VED. PROJEKTANT	 vodohospodářský atelier s.r.o., Růženec 54, 644 00 Brno
KRAJ	Královéhradecký	K.Ú.	Cerekvice nad Bystřicí	
STAVEBNÍK	ČR–SPÚ, KPÚ PRO KRÁLOVÉHRADECKÝ KRAJ, POBOČKA JIČÍN			
STAVBA AKCE	Realizace společných zařízení v k.ú. Cerekvice nad Bystřicí			
OBJEKT	S02 – Tůň TH1, TH2, TH3 s rekultivací ploch			
OBSAH	PODÉLNÝ PROFIL TH1			D.2.2.1