



GEODIS
Ing. Barbora Májková
Mathonova 60
613 00 Brno

Vaše značka:

Naše značka:
167/G/13004

Vyřizuje:

Gazda/602697527

České Budějovice:

25.2.2013

Věc:

Vyjádření ke stavebnímu záměru: Výsadba IP 31 v Roudné nad Lužnicí.

Ve vaší zájmové lokalitě se nachází stávající anodové trubní vybavení ATU průměr 219/6,3 mm s propojovacími kabely. Zařízení je v majetku a provozování Jihočeského vodárenského svazu – viz orientační zakres ATU a jejich ochranných pásem.

Ve vaší zájmové lokalitě se nachází stávající vodovod VDJ Zlukov – VDJ Svatá Anna z azbestocementu Dn 400 mm, který je rovněž v majetku a správě Jihočeského vodárenského svazu – viz příložená situace.

V souvislosti se stavbou železničního koridoru, bude změněno stávající umístění anodového trubního vybavení, včetně propojovacích kabelů – viz situace. Projektovou dokumentaci, týkající se změny umístění ATU, provádí První korozní spol. s r.o., Londýnská 71, 120 00 Praha 2 – Ing. Milan Janeček, p. Pavel Rada.

Do doby realizace a zprovoznění nové ATU zůstává stávající ATU plně v provozu. Z tohoto důvodu je nutné prověřit do jaké míry stávající ATU zasahuje do pásu budoucí výsadby dřevin. Proto vám zašleme geodetické zaměření stávající ATU a pro jistotu i GZ vodovodu Dn 400 mm (Ing. Maršík). Teprve na základě tohoto upřesnění vydáme – oproti žádosti o vyjádření – vyjádření k územnímu řízení apod.

Při souběhu ostatních sítí s vodovodem musí být dodržena minimální vzdálenost dle Zákona č. 274/2001 Sb. Dle § 23 Odst. 3 Zákona č.274/2001 Sb. je ochranné pásmo vodovodu vymezeno vodorovnou vzdáleností od vnějšího lince stěny potrubí na každou stranu:

- a) u vodovodních řadů a kanalizačních stok do průměru 500 mm včetně, 1,5 m
- b) u vodovodních řadů a kanalizačních stok nad průměr 500 mm, 2,5 m
- c) u vodovodních řadů a kanalizačních stok o průměru nad 200 mm, jejichž dno je uloženo v hloubce

větší než 2,5 m pod upraveným povrchem, se vzdáleností podle písmene a) nebo b) od vnějšího lince zvyšují o 1,0 metru. Dle § 23 Odst. 4 Zákona č. 274/2001 Sb. může výjimku z ochranného pásma povolit v odůvodněných případech vodoprávní úřad.

V případě křížení vodovodu s ostatními sítěmi požadujeme zachovat min. kolmou vzdálenost 400 mm líc potrubí vodovodu – líc potrubí kanalizace, plynovodu apod.

Z důvodu maximální technicko-bezpečnostní ochrany zájmů dotčených osob požadujeme dodržet pro dálkový vodovod bezpečnostní pásmo, které činí 10 m na každou stranu od osy vodovodního potrubí. Omezení v bezpečnostním pásmu jsou stejná jako omezení v ochranném pásmu.



JIHOČESKÝ VODÁRENSKÝ SVAZ

S. K. Neumanna 19, 370 01 České Budějovice
tel: + 420 386 102 440, fax: + 420 386 192 439
www.jvs.cz, e-mail: info@jvs.cz

Na základě Zákona č. 274/2001 § 23 odst. 5 a, b, c, d je v ochranném pásmu vodovodu zakázáno provádět zemní práce, stavby, umísťovat konstrukce nebo jiná podobná zařízení či provádět činnosti, které omezují přístup k vodovodnímu řadu, nebo které by mohly ohrozit jeho technický stav nebo plynulé provozování, vysazovat trvalé porosty, provádět skládky jakéhokoli odpadu, provádět terénní úpravy, osazovat pevné ploty s pevným podkladem bez písemného souhlasu vlastníka vodovodu nebo provozovatele. Případný souhlas provedeme po doložení zákresu plánované stavby, popřípadě dalších zařízení s provozovaným vodovodem.

Práva a povinnosti provozovatele upravuje Zákon č. 274/2001 § 7 odst. 1 – vlastník vodovodu nebo kanalizace za účelem udržování vodovodu nebo kanalizace v dobrém stavu a provozovatel za účelem plnění povinností spojených s provozováním vodovodu nebo kanalizace jsou oprávněni vstupovat na cizí pozemky nebo stavby, na nichž nebo pod nimiž se vodovod nebo kanalizace nachází.

Poškození nebo ohrožení zařízení, znemožnění vstupu na pozemky v souvislosti s údržbou vodovodu nebo za účelem splnění povinností spojených s provozováním vodovodu, neoprávněná manipulace se zařízením vodovodu – může být uložena pokuta do výše 100 000,- Kč dle § 32 odst. 7b.

Při provádění zemních, nebo jiných prací, které mohou poškodit nebo ohrozit zařízení v našem majetku a správě, je investor povinen učinit veškerá opatření, aby nedošlo ke škodám na výše uvedeném zařízení a jeho příslušenství, na majetku nebo zdraví osob. Za případné škody, které při provádění prací vzniknou na vodovodu odpovídá investor.

Před zahájením zemních prací je nutné provést vytyčení dálkového vodovodu, případně katodové ochrany a elektropřípojek na místě samém. V případě nutnosti přesného zjištění uložení vodovodu pod stávajícím terénem je vhodné provést kopané sondy – za účasti zástupce provozovatele. Kontaktní osoba: p. František Rytíř – tel.: 602157630.

Toto vyjádření má platnost 2 roky ode dne vydání.

O vyjádření požádejte rovněž správce místních sítí ČEVAK a.s.

Příloha: 4 x situace s orientačním zákresem

Na vědomí: zástupce ředitele pro provoz p. František Rytíř

S pozdravem

Jaroslav Gazda
územní inspektor JVS


20.2.2013


12/02/13

ROAD IN NORTH

ATTU - VIZ SITTING 43

PLANTATION, VIZITTA

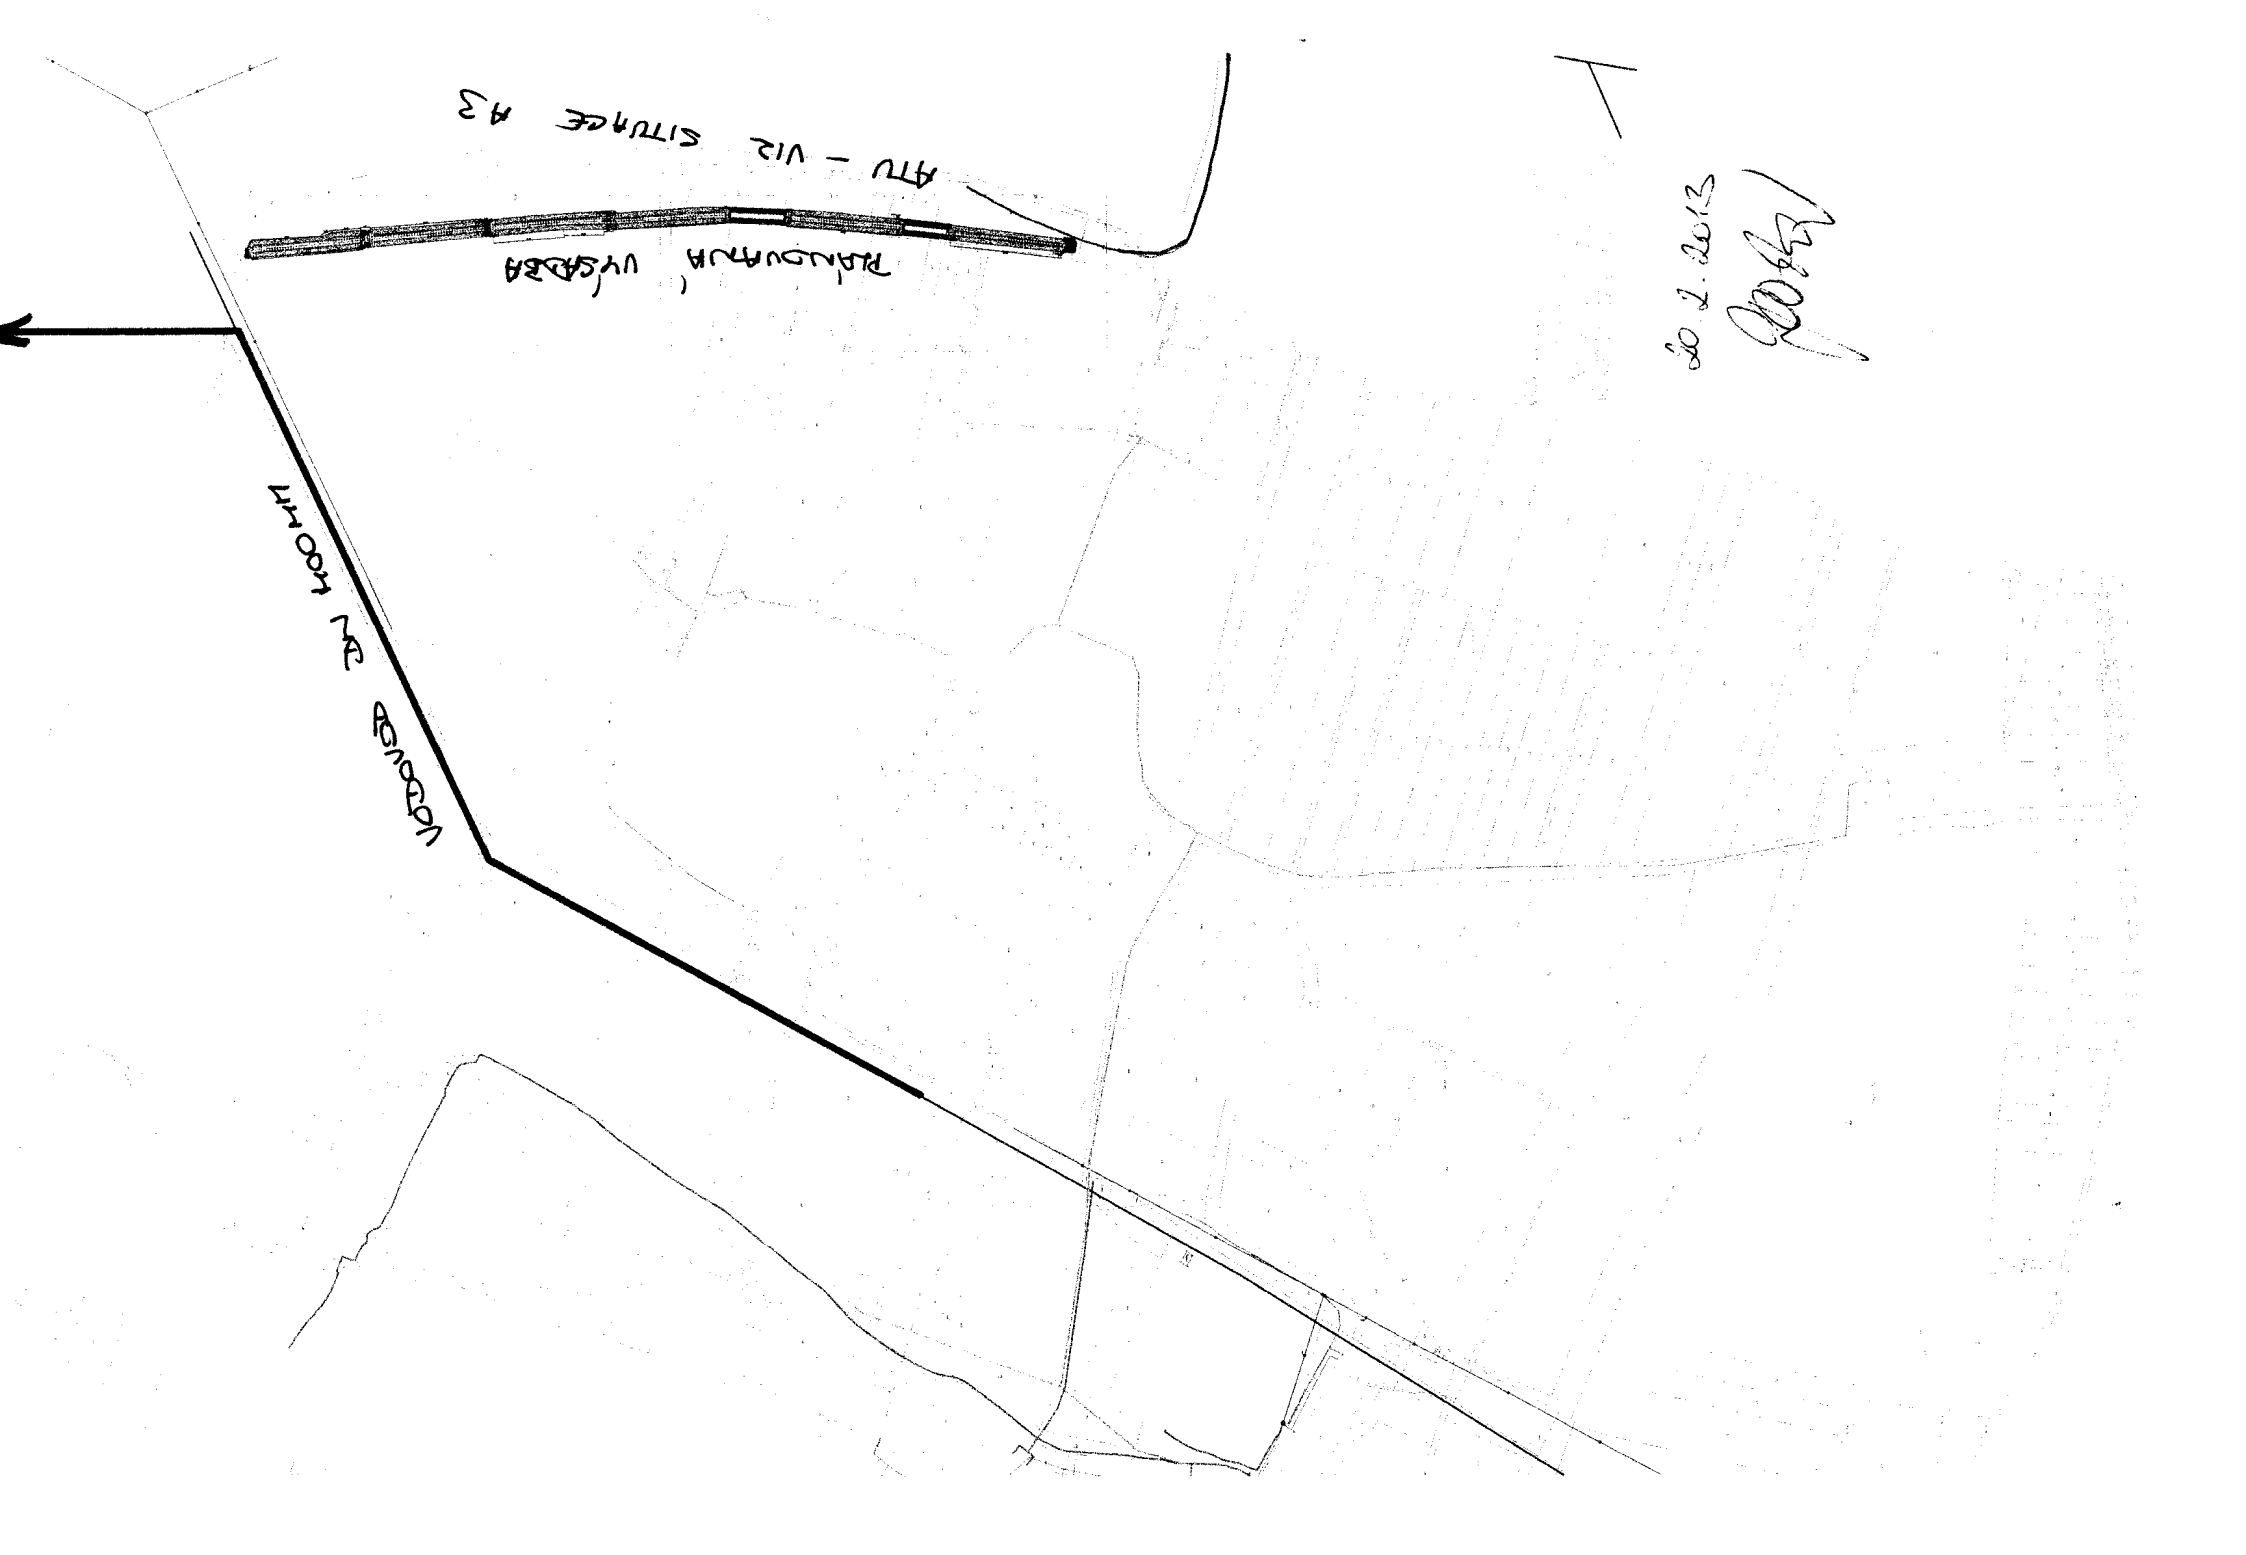

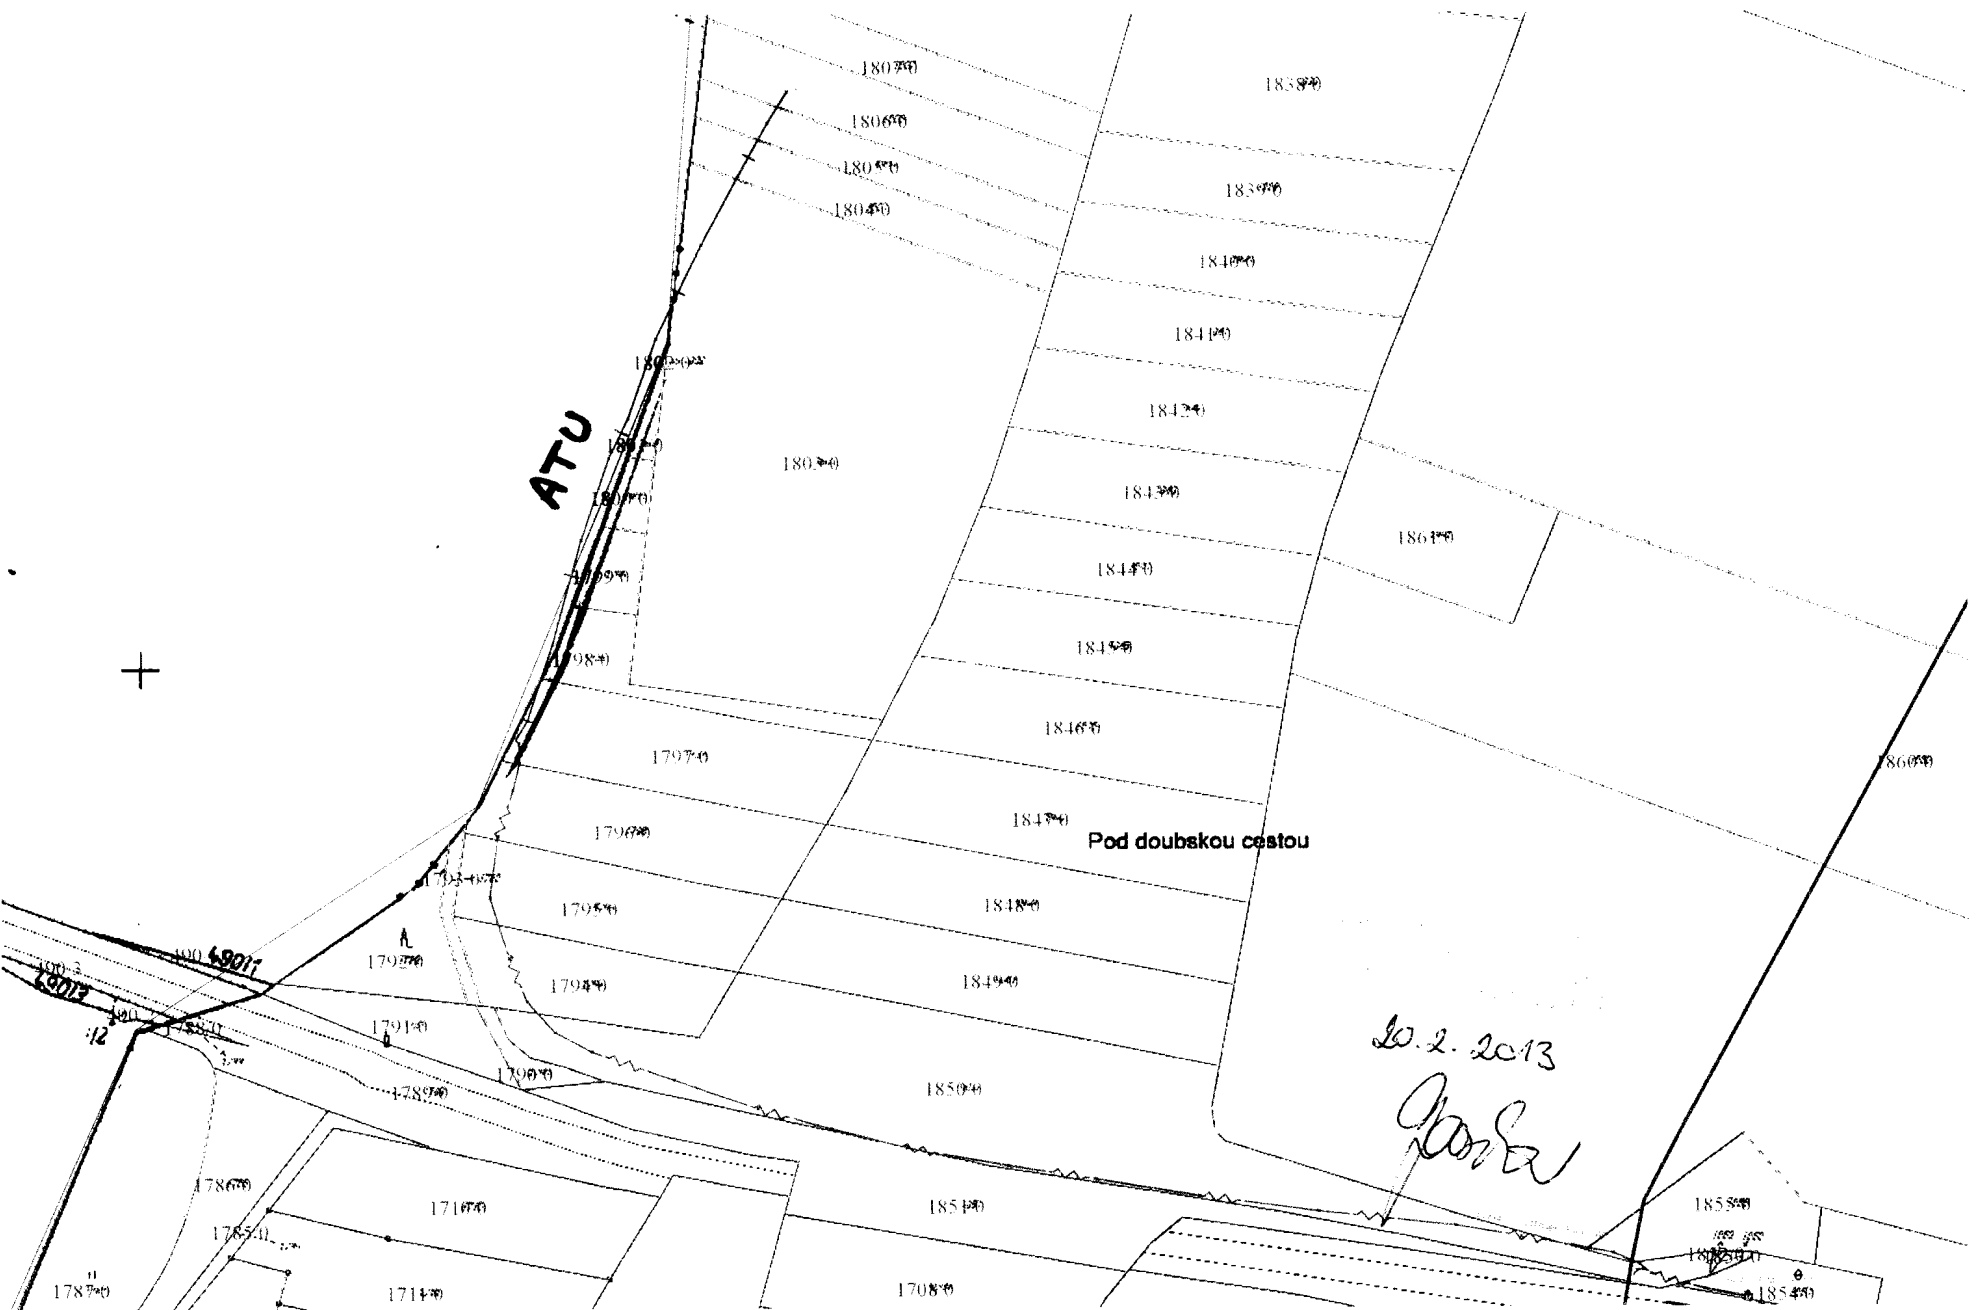

← VÝHEDOVE,
UMÍSTĚNÍ NOVE
ATU 7.

Jihomoravský vodohospodářský svaz
S.K. Mlýnská 19 (b)
270 01 České Budějovice
IC 49021 117 DIČ CZ49021117

20.2.2013
[Signature]

OSV
KOSK
SMK

První korozní spol. s r.o.		Londýnská 71 120 00 Praha 2		Název SO 52-71-08 Soběslav-Doubravice přeložka AU km 68,35		Číslo zakázky 2011 E 37	
Návrh, vypracoval / podpis Milan Janeček		Kreslí / podpis Pavel Rada		Situace anodového uzemnění s přívodním kabelem		Datum 17. 10. 2011	
Měřítko 1 : 2000		Formát / Počet A4 A3 / 2		Součet řPK_Mylavice_AU.dwg		Číslo výkresu PK-11-37-01	