



PRVOK s.r.o., KÁJOVSKÁ 11, 382 21 KÁJOV

ZAPSANÁ V OBCHODNÍM REJSTŘÍKU VEDENÉM U KRAJSKÉHO SOUDU V ČESKÝCH BUDĚJOVICÍCH, ODDÍL C, VLOŽKA 18918
IČ: 281 28 257, DIČ: CZ28128257, č.ú.: 239163450/0300

**GING s.r.o.
Bc. Zuzana Menzelová
Plánská 1854/6
ČESKÉ BUDĚJOVICE
370 07**

VAŠE ZNAČKA :

NAŠE ZNAČKA : 211/020/2021

VYŘIZUJE : ING.R.MÁRA

DATUM : 30.10.2021

Věc : SVĚTLÍK - STAVBA „POLNÍ CESTY SVĚTLÍK“
INVESTOR : ČR - STÁTNÍ POZEMKOVÝ ÚŘAD
(vyjádření o existenci sítí a ke stavebnímu řízení)

Předložená projektová dokumentace stavby „Polní cesty Světlík“ řeší rekonstrukci dvou polních cest v k.ú. Světlík.

Polní cesta C1 je navržena v kategorii P 4,5/30, v šířce zpevnění 3,5 m a délce 1604 m. Trasa rekonstruované cesty je vymezena pozemkem č. 2462/1. Vychází z místní komunikace kolem fotbalového hřiště západním směrem a pokračuje až na hranici katastrálního území, kde dále pokračuje směr obec Muckov.

Polní cesta C2 je navržena v kategorii P 4,5/30, v šířce zpevnění 3,5 m a délce 2048 m. Trasa cesty je vymezena pozemkem č. 2409/17. Začíná stykovou křižovatkou se silnicí II/162, od které je v délce 650 m navržena nová cesta. Dále se pak jedná o rekonstrukci stávající cesty vedoucí jihozápadním směrem.

V zájmovém území uvažované stavby se na pozemku parc.č. 2462/1 nachází řad veřejného vodovodu (Pe, DN 63 mm) a napájecí kabel (v souběhu s vodovodním řadem). V příloze Vám zasíláme kopii technické mapy v měřítku 1 : 1000 s orientačním zákresem uvedeného vodovodního řadu.

S realizací předloženého záměru stavby „Polní cesty Světlík“ souhlasíme při splnění následujících podmínek :

1. Před zahájením zemních prací k realizaci uvažované stavby bude na místě provedeno vytýčení veřejného vodovodu (zejména povrchových objektů typu ovládací souprava šoupátková a přípojková, šoupátkový a hydrantový poklop apod.). Vytýčení je potřeba objednat nejméně 14 dní předem.
2. Při provádění zemních nebo jiných prací, které mohou poškodit či ohrozit uvažovaná zařízení, je investor povinen učinit taková opatření, aby na nich, jejich příslušenství či zdraví osob zamezil vzniku škod.
3. Ve vzdálenosti do 0,5 m od výše uvažovaných povrchových objektů / zařízení nebudou zemní práce prováděny strojně.



PRVOK s.r.o., KÁJOVSKÁ 11, 382 21 KÁJOV

ZAPSANÁ V OBCHODNÍM REJSTŘÍKU VEDENÉM U KRAJSKÉHO SOUDU V ČESKÝCH BUDĚJOVICÍCH, ODDÍL C, VLOŽKA 18918
IČ: 281 28 257, DIČ: CZ28128257, č.ú.: 239163450/0300

4. V případě zastižení výše uvažovaných povrchových objektů / zařízení požadujeme úpravu výšky jejich stávajícího osazení na nově zřizovanou niveletu komunikace (včetně případné výměny poklopů uzávěrů a prodloužení ovládacích souprav uzávěrů).
5. Úprava nivelety jednotlivých zastižených povrchových objektů / zařízení bude písemně odsouhlasena oprávněným pracovníkem firmy PRVOK s.r.o..
6. Nájezdové betonové obrubníky navržené u sjezdů nebudou umístěny nad vodovodní řad. Jejich případné umístění do ochranného pásma vodovodního řadu bude konzultováno s oprávněným pracovníkem firmy PRVOK s.r.o. na místě stavby.
7. Investor umožní přístup technikům firmy PRVOK s.r.o. na staveniště v průběhu realizace stavby.
8. Investor zajistí trvalou přístupnost uvažovaných povrchových objektů v celém průběhu realizace stavby bez jakéhokoliv omezení.

Toto vyjádření má platnost 2 roky ode dne vydání.


S pozdravem

PRVOK s.r.o.
PROVOZOVÁNÍ VODOVODŮ A KANALIZACÍ
IČ: 281 28 257 DIČ: CZ28128257
KÁJOVSKÁ 11, 382 21 KÁJOV
www.prvok.eu ①

Ing. Radek Mára
PRVOK s.r.o.

PŘÍLOHA :

Světlík - technická mapa (1 : 1000)

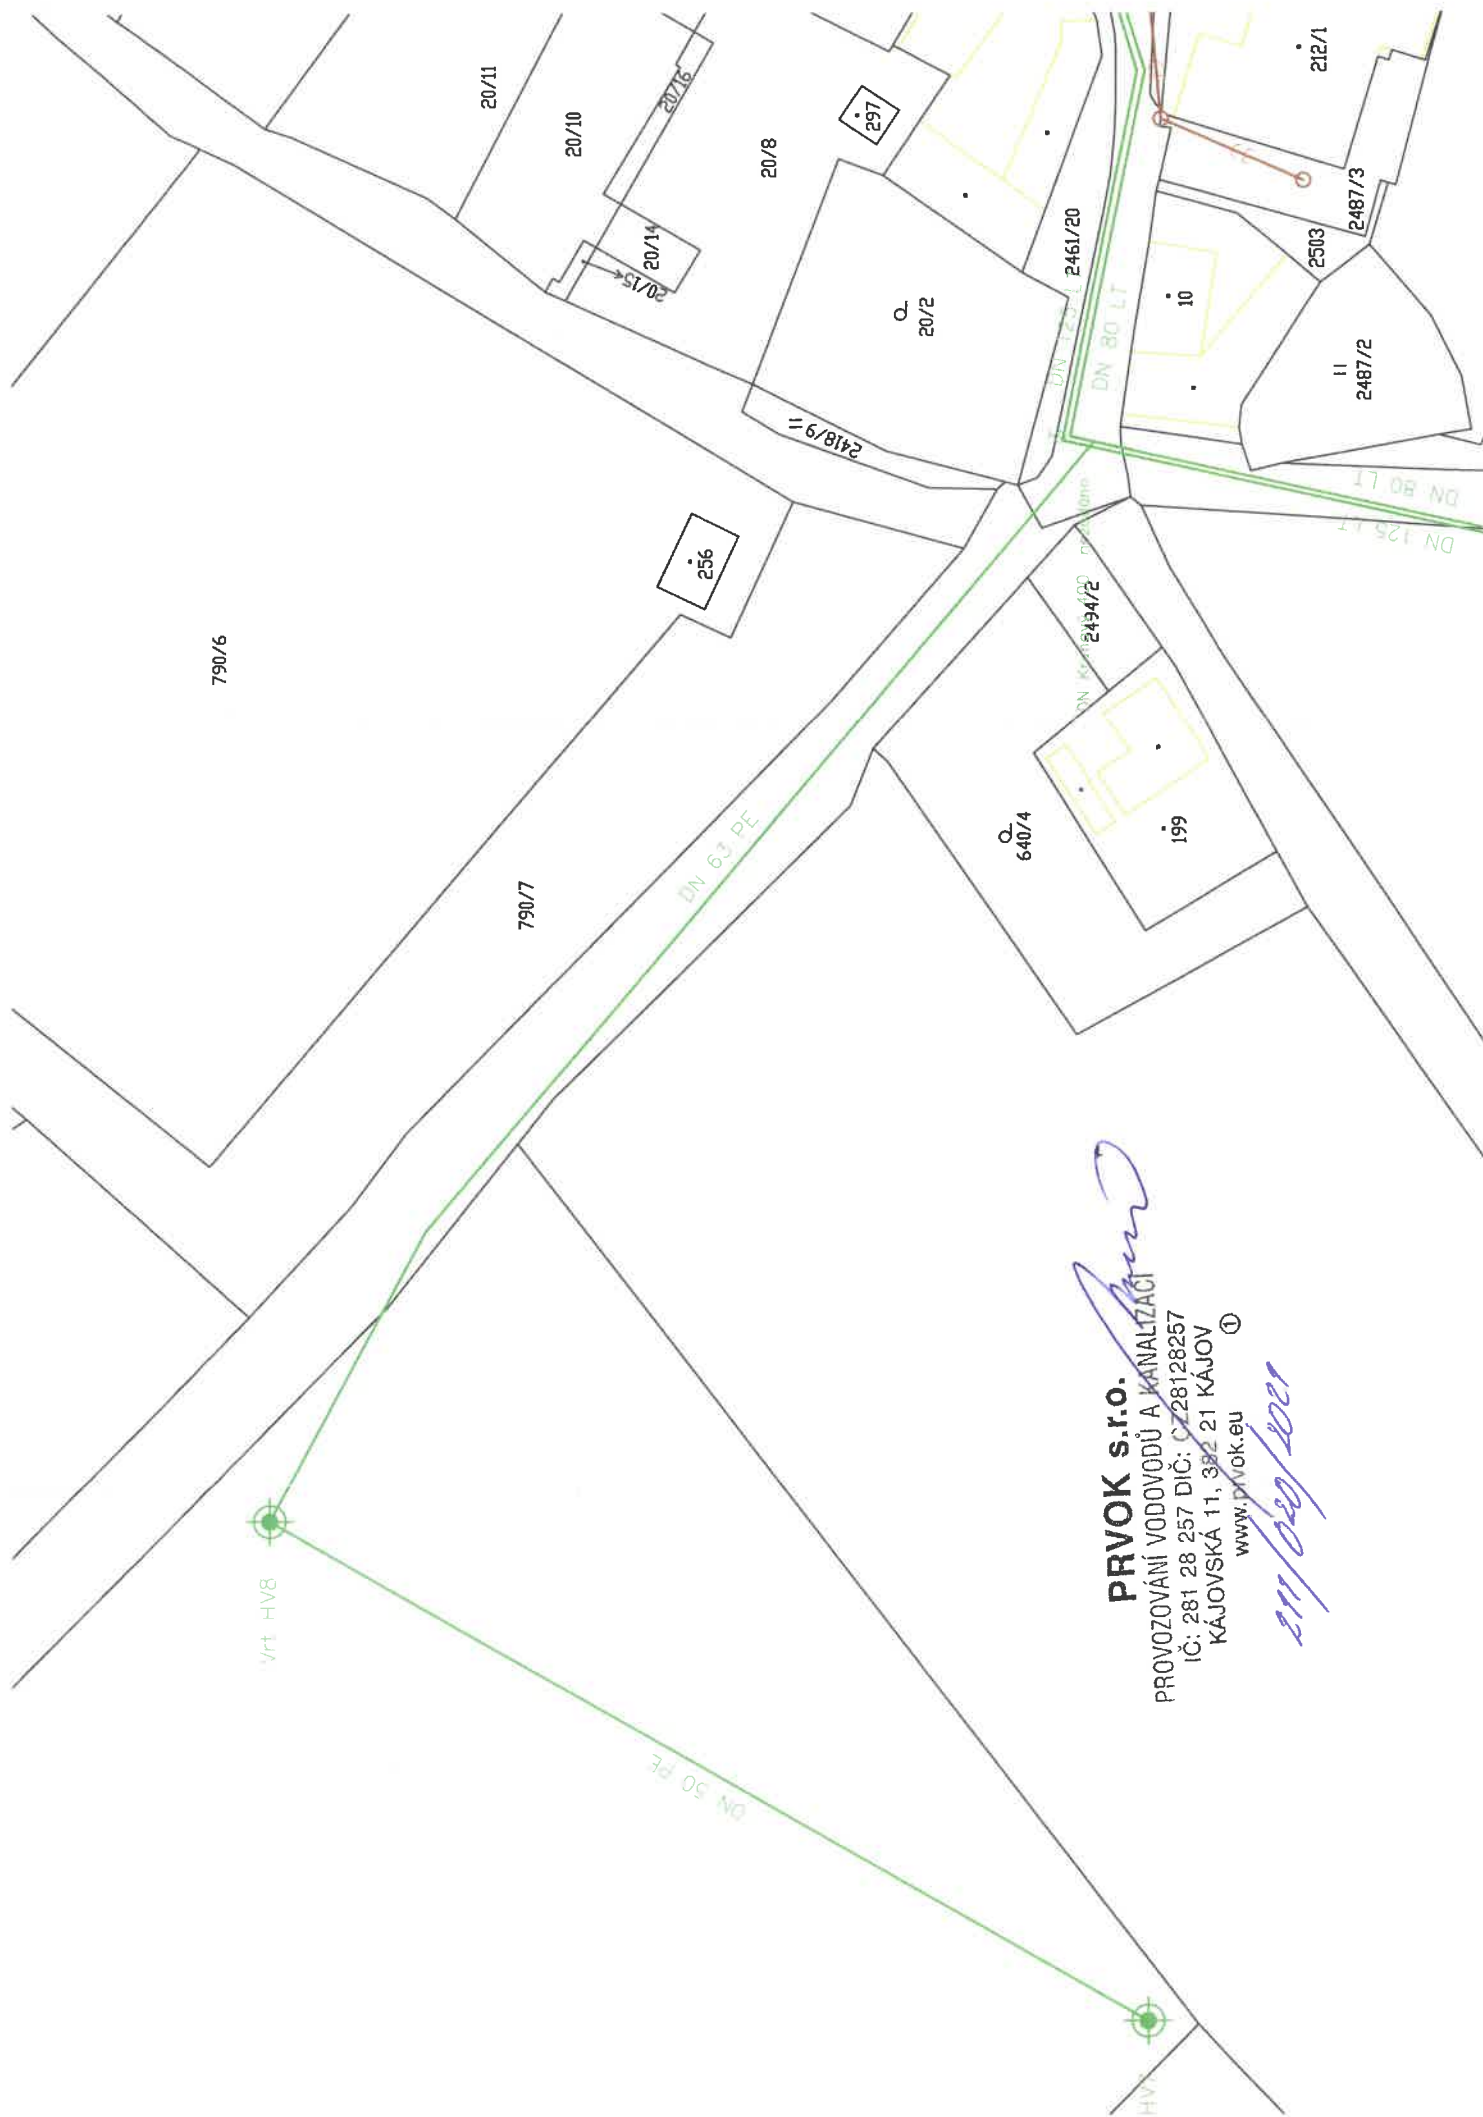

PRVOK s.r.o.

PROVOZOVÁNÍ VODOVODŮ A KANALIZACÍ

IČ: 281 28 257 DIČ: CZ28128257

KAJOVSKÁ 11, 382 21 KÁJOV

www.prvok.eu

①

211/020/2001