

← SIL. III/1458

SKLONOVÉ POMĚRY
MĚŘITKA X, Y Z 1:1000 / 1:500
LEGENDA TYPŮ ČAR:
TERÉN
NIVELÉTA

TRATVODY

ZMĚNY PŘÍČNÉHO SKLONU

KÓTY UPRAV. TERÉNU

KÓTY VRCHOL. POLYGONU

KÓTY NIVELÉTY


KÓTY TERÉNU

SROVNÁVAČÍ ROVINA: 617

STANOVENÍ

VZDÁLENOST PŘÍČNÝCH ŘEZŮ

SMĚROVÉ POMĚRY

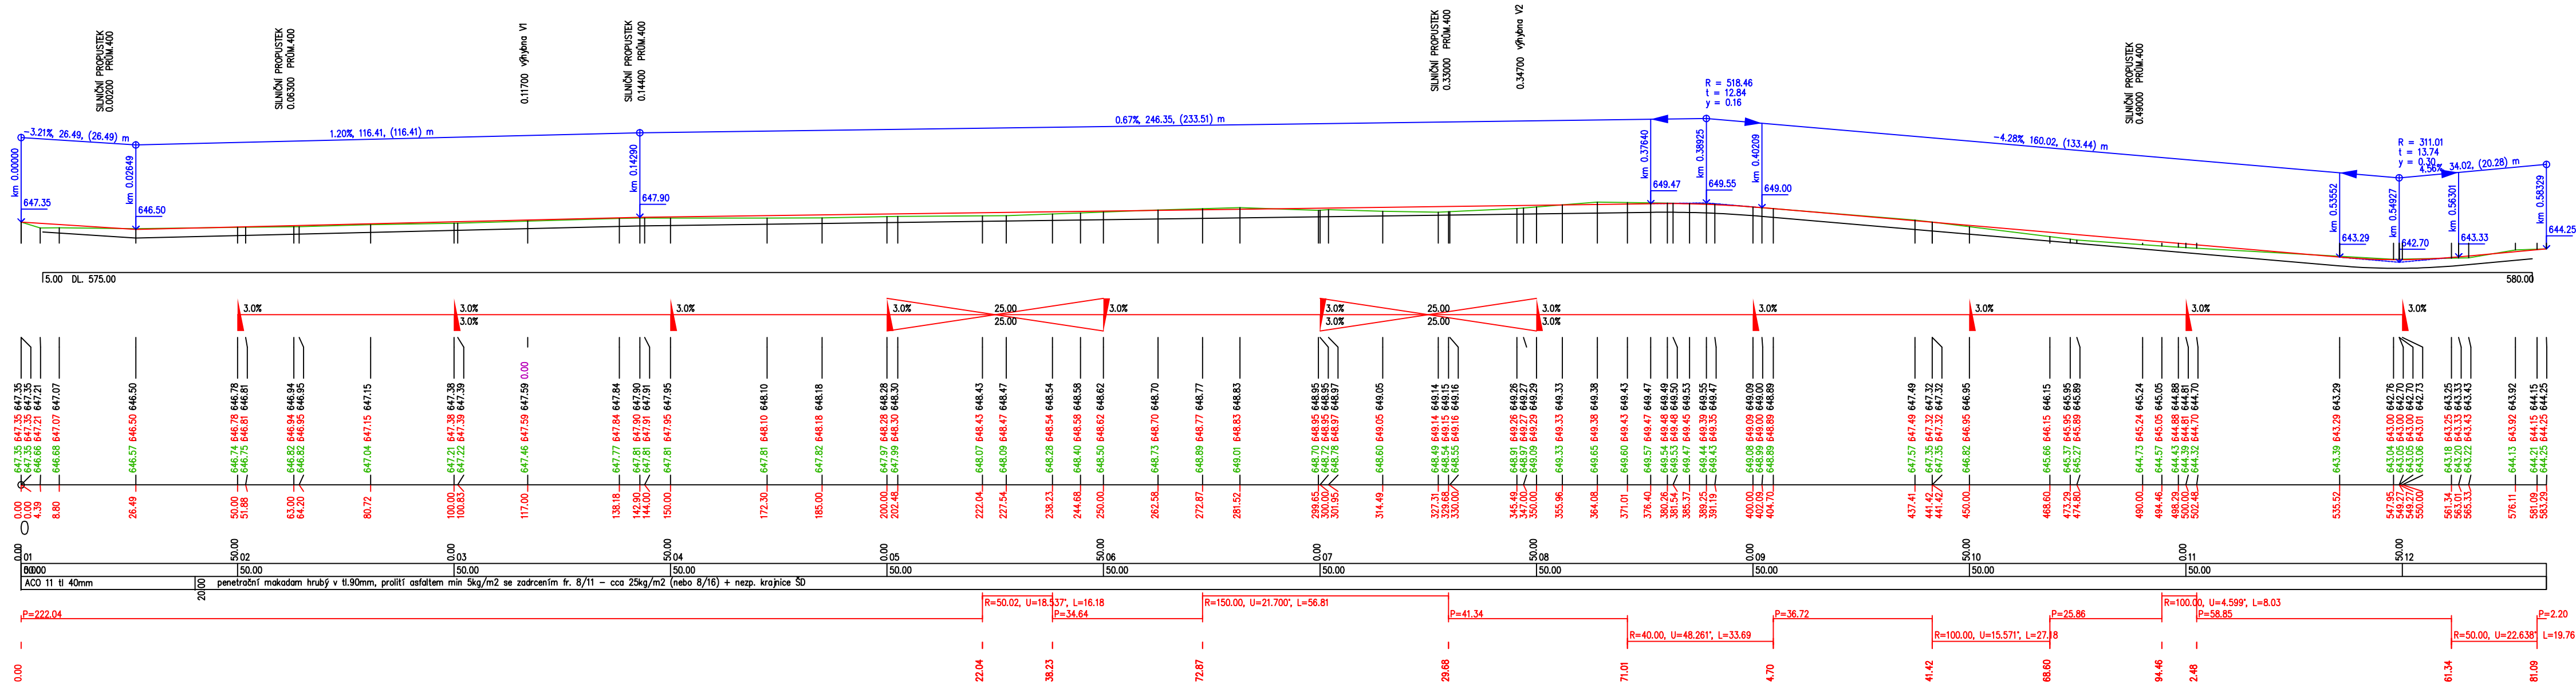

<div><div><div><div><div></div><div></div></div></div><div><div><div></div><div></div></div></div><div><div><div></div><div></div></div></div></div></div> <div>Ing. VÁCLAV KELLNER ZEMĚMĚŘIČSKÁ, PROJEKTOVÁ, INŽENÝRSKÁ KANCELÁŘ</div>			
Vypracoval:	Projektant:	Projektant KoPÚ:	DATUM Č. OVĚŘENÍ ZAK.ČÍSLO PŘÍSTROJ SOUR. SYST. VÝŠK. SYST. FORMAT VERZE VÝKR.
K.Ú.: Martinov u Mar. Lázní	OBEC: Víkovice u M.Lázní	KRAJ: Karlovarský	9. 2018 15203 Trimble S6
OBJEDNATEL: SPÚ, KPÚ pro Karlovarský kraj, pobočka Cheb			S-JTSK
NÁZEV: KoPÚ v k.ú. Martinov u Mariánských Lázní -PSZ			Bpv
OBJEKT: Dokumentace technického řešení -PCE			8A4
OBSAH: SO 6 vedlejší polní cesta VC6 - PODÉLNÝ PROFIL			1
			PŘÍLOHA Č. C3
			MĚŘITKO 1:1000/500