


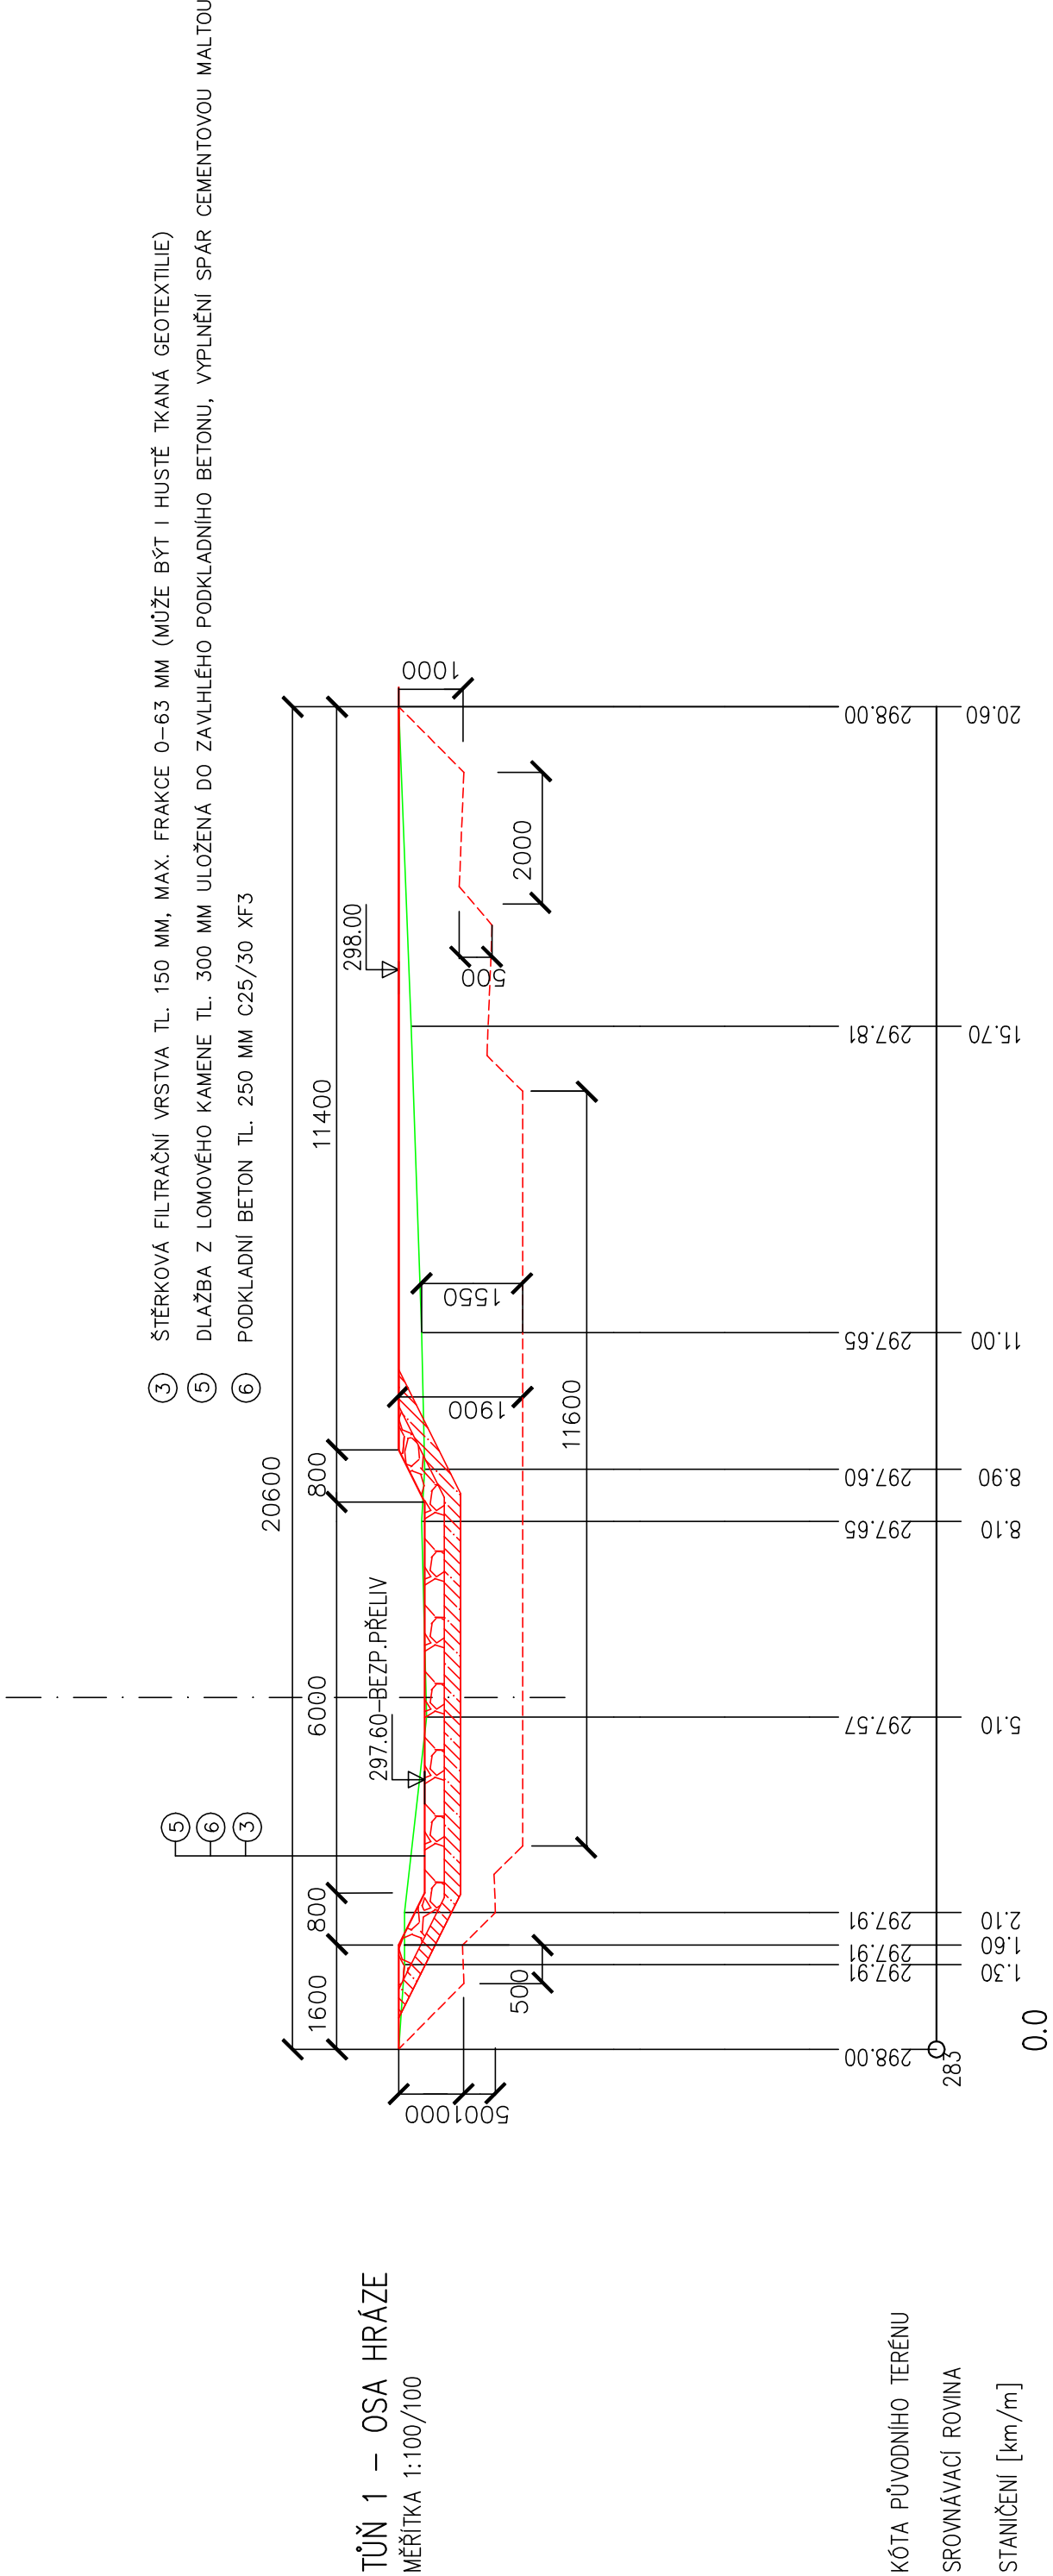


TUŇ 1 – OSA HRÁZE
MĚŘITKA 1:100/100



KÓTA PŮVODNÍHO TERÉNU
SROVNÁVACÍ ROVINA
STANIČENÍ [km/m]

D.1.2.13

Vypracoval : 		Zodp.projektant : 		ATELIER VH s.r.o. Projektování a inženýrská činnost vodohospodářských staveb Krkonosská 607/6 460 07 Liberec IČO : 048 980 36 DIČ : CZ04898036 telefon: 	
Kreslil :	Datum : 11/2022	Měřítko : 1:100	Stupeň : DSP, DPS	SOUSTAVA TŮNÍ T1, T2 A T3 - k.ú. DOLNÍ PERTOLTICE IO 01 ŘEZ OSOU HRÁZE T1	
Akce :					
Kraj : LIBERECKÝ	Investor : CR-SPÚ, Krajský pozemkový úřad U Nisy 6a 460 57 Liberec		Formát : 3A4	Číslo zakázky :	Číslo soupravy :