ŘEZ BEZPEČNOSTNÍM PŘEPADEM

TŮŇ 1

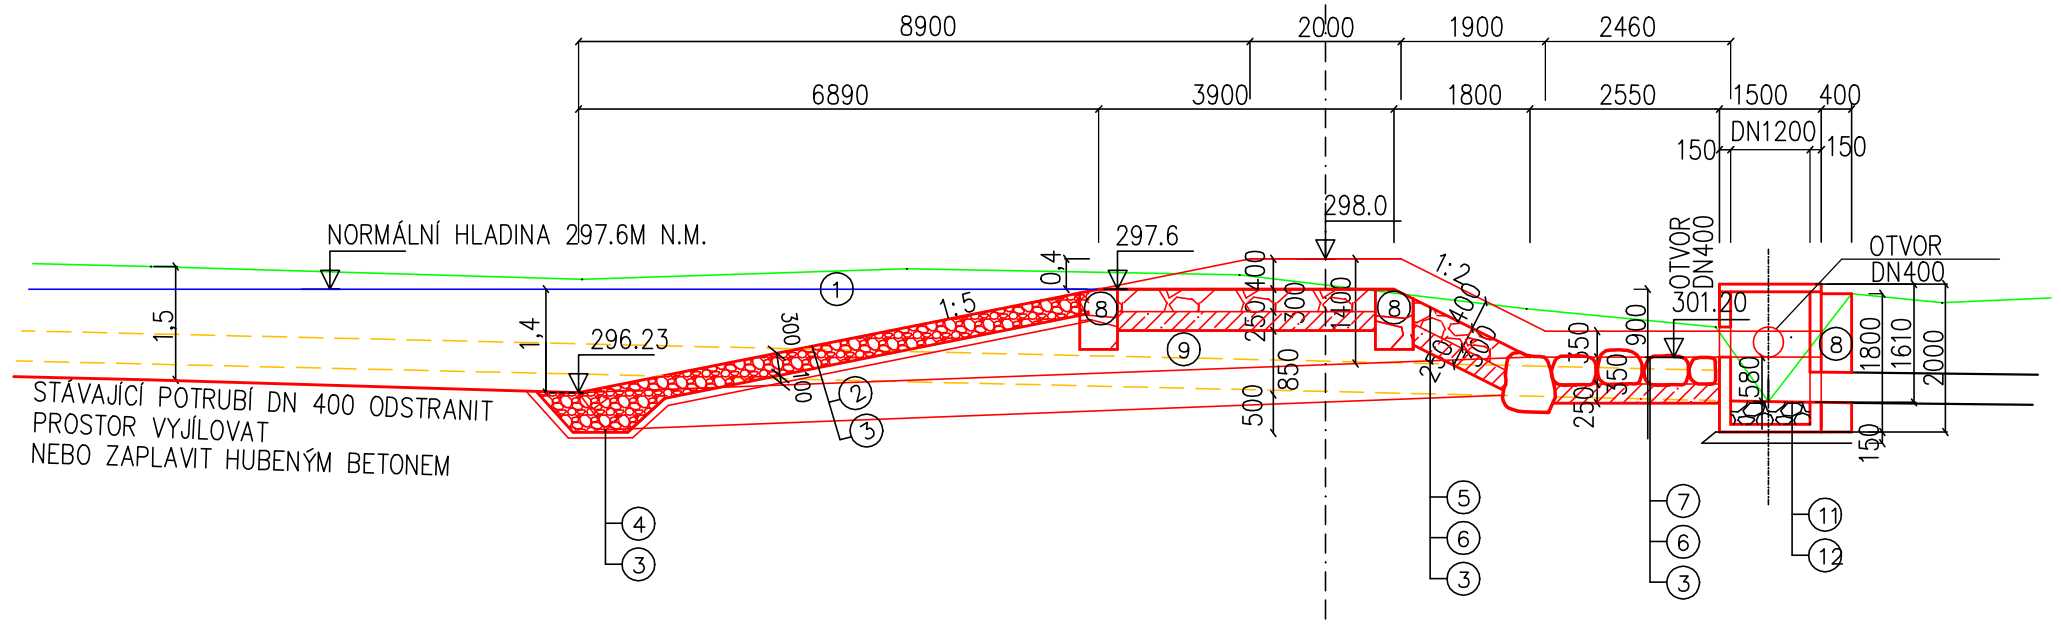

VZOROVÝ PŘÍČNÝ ŘEZ DOPADIŠTĚ

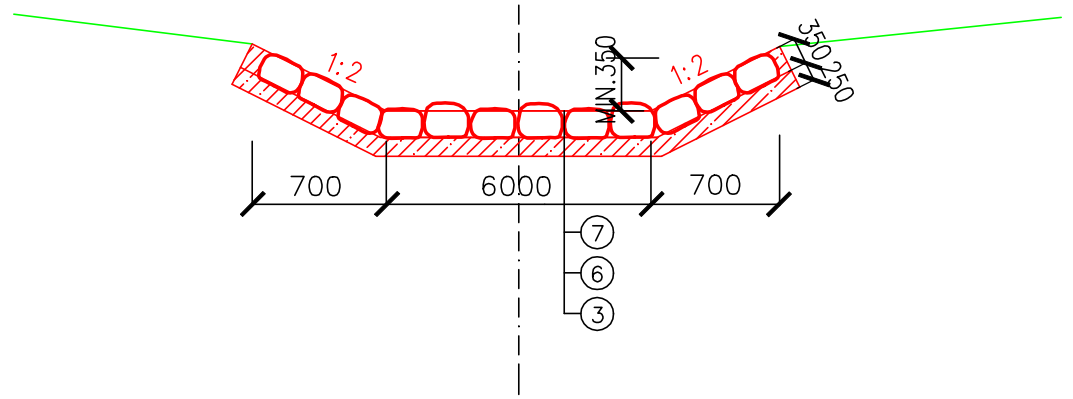

LEGENDA:

1. ODSTRANĚNÍ ORNICE DLE SKUTEČNÉ MOCNOSTI 150 – 200 MM
2. KAMENNÝ POHOZ, HMOTNOST JEDNOTL. KAMENŮ 20–80 KG – OCHRANA NÁVODNÍHO LÍCE
3. ŠTĚRKOVÁ FILTRAČNÍ VRSTVA TL. 150 MM, MAX. FRAKCE 0–63 MM (MŮŽE BÝT I HUSTĚ TKANÁ GEOTEXTILIE)
4. ZÁKLADOVÁ PATKA Z LOM. KAMENE, HMOTNOST JEDNOTL. KAMENŮ 200–300 KG
5. DLAŽBA Z LOMOVÉHO KAMENE TL. 300 MM ULOŽENÁ DO ZAVLHLÉHO PODKLADNÍHO BETONU, VYPLNĚNÍ SPÁR CEMENTOVOU MALTOU
6. PODKLADNÍ BETON TL. 250 MM C25/30 XF3
7. ROVNANINA Z LOMOVÉHO KAMENE S UROVNÁNÍM LÍCE, HMOTNOST JEDNOTL. KAMENŮ 300 KG, TL. 350 MM ULOŽENÍ DO BETONOVÉHO LOŽE TL. 250 MM C25/30 XF3, VYKLÍNOVÁNÍ SPÁR DROBNĚJŠÍM KAMENIVEM
8. PRÁH Z TĚŽKÉHO LOMOVÉHO KAMENE MIN. HMOTNOSTI JEDNOTL. KAMENŮ 500 KG, OSAZENÝ DO BETONOVÉHO LOŽE TL. 200 MM Z BETONU C25/30 XF3, VYPLNĚNÍ SPÁR ŘÍDKÝM BETONEM
9. NOVÉ ZEMNÍ TĚLESO SE ZATŘÍDĚNÍM ZEMINY DLE ČSN 752410 MALÉ VODNÍ NÁDRŽE ZE zÁTOPY
10. NEOBSAZENO
11. PREFABRIKOVANÁ BETONOVÁ ŠACHTA DN 1200 MM S ČEDIČOVOU VYSTĚLKOU DNA NÁTOKOVÉ OTVORY 3 X DN 400 MM, ODTOK ŠACHTOVÁ VLOŽKA DN400 MM – NAPOJENO NA STÁVAJÍCÍ DRENÁŽNÍ POTRUBÍ DN 400 MM
12. PODKLADNÍ BETON C25/30 TL. 150 MM

D.1.2.10

Vypracoval : [redacted]		Zodp.projektant : [redacted]	ATELIER VH s.r.o. Projektování a inženýrská činnost vodohospodářských staveb Krkonošská 607/6 460 07 Liberec IČO : 048 980 36 DIČ : CZ04898036 telefon: [redacted]
Kreslil :	Datum : 11/2022	Měřítko : 1:100	Stupeň : DSP, DPS
Akce : SOUSTAVA TŮNÍ T1, T2 A T3 - k.ú. DOLNÍ PERTOLTICE IO 01 ŘEZ BEZPEČNOSTNÍM PŘEPADEM T1			
Kraj : LIBERECKÝ	Investor : ČR–SPÚ, Krajský pozemkový úřad U Nisy 6a 460 57 Liberec	Formát : 3A4	Číslo zakázky : / Číslo soupravy :