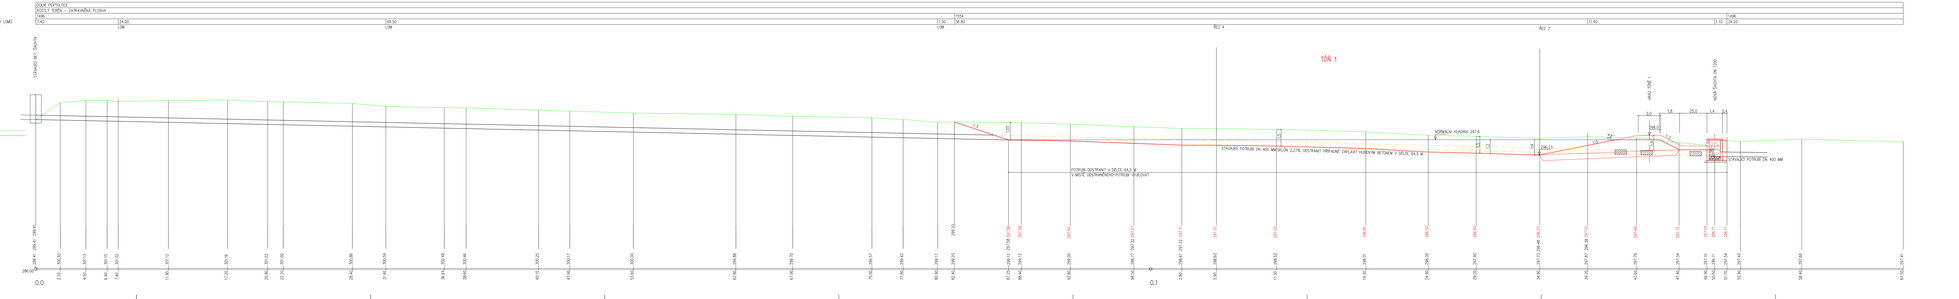

D.1.2.2

Zpracovatel:		Druh projektované akce:		
ATELIER VH s.r.o. Projektová a inženýrská činnost vodohospodářských staveb Kněžská 1038/8 460 07 Liberec				
Kraj:	Datum:	Měřítko:	Stupeň:	
	11/2022	1:100	DSP, DPS	
Akce:				
SOUSTAVA TĚŽ II, T2 A T3- 1.4. DOLNÍ PERTULTICE				
IO 01 PODĚLNÝ ŘEZ II-II' T1				
Proj. v.:	Kreslil:	Formát:	Číslo zakázky:	Číslo soupisu:
LIBEREČKÝ	DP_obj_Hrubý písemný (dle ČSN EN 12844)	TISA4		

ATELIER VH s.r.o.
Projektová a inženýrská činnost vodohospodářských staveb
Kněžská 1038/8
460 07 Liberec
IČO : 044 980 34
DIČ : CZ04498034
telefon: 485 130 130, 602 130 130