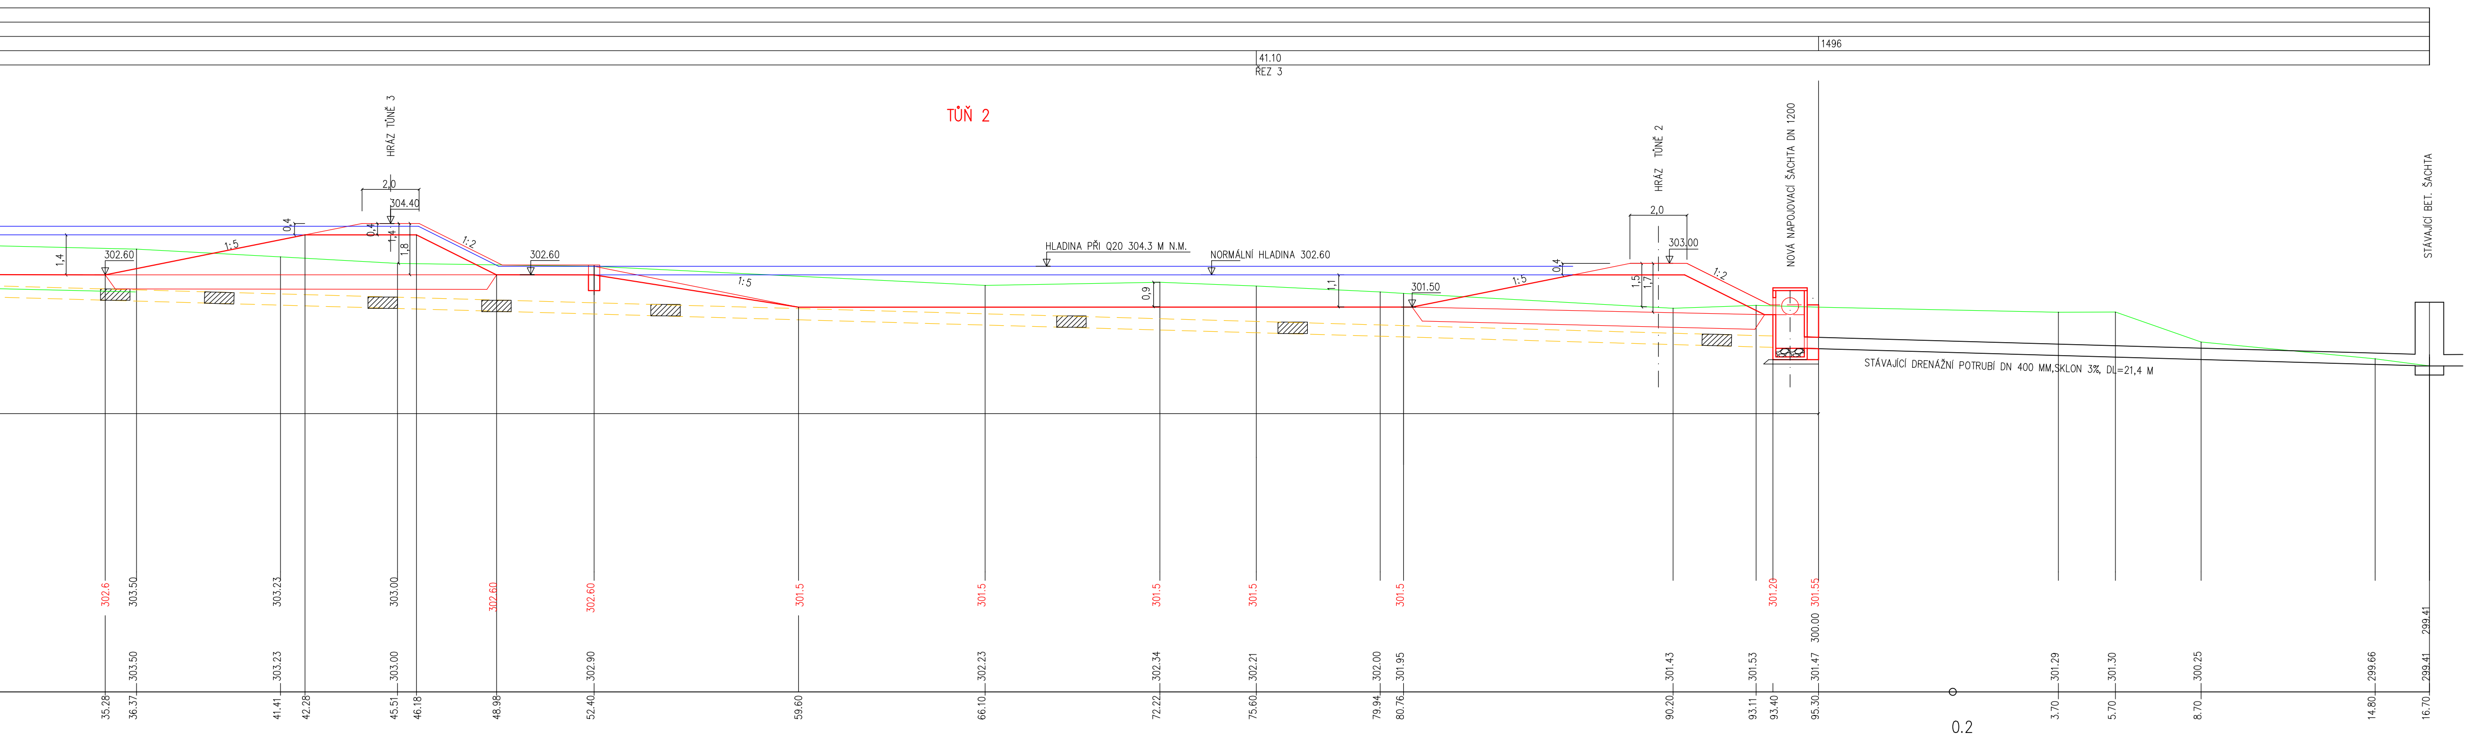
1496
41.10
ŘEZ 3
TŮŇ 2
HRÁZ TŮNĚ 3
2,0
304.40
0,4
0,4
1,4
1,8
1,4
1:5
1:2
302.60
302.60
1:5
HLADINA PŘI Q20 304.3 M N.M.
NORMÁLNÍ HLADINA 302.60
0,9
1,1
301.50
1:5
0,4
HRÁZ TŮNĚ 2
2,0
303.00
1,5
1,7
1:2
NOVÁ NAPOJOVACÍ ŠACHTA DN 1200
STÁVAJÍCÍ DRENÁŽNÍ POTRUBÍ DN 400 MM,SKLON 3%, DL=21,4 M
STÁVAJÍCÍ BET. ŠACHTA
302.6
303.50
303.23
303.00
302.60
302.60
301.5
301.5
301.5
301.5
301.5
301.20
301.55
300.00
299.41
303.50
303.23
303.00
302.90
302.23
302.34
302.21
302.00
301.95
301.43
301.53
301.47
301.29
301.30
300.25
299.66
299.41
35.28
36.37
41.41
42.28
45.51
46.18
48.98
52.40
59.60
66.10
72.22
75.60
79.94
80.76
90.20
93.11
93.40
95.30
0.2
3.70
5.70
8.70
14.80
16.70

# D.1.2.3

Vypracoval : [redacted]

Zodp.projektant : [redacted]

**ATELIER VH s.r.o.**

**Projektování a inženýrská činnost vodohospodářských staveb**
**Krkonošská 607/6**
**460 07 Liberec**

**IČO : 048 980 36**
**DIČ : CZ04898036**
**telefon:** [redacted]

| Kreslil : | Datum : | Měřítko : | Stupeň : |
|---|---|---|---|
| | 11/2022 | 1:100 | DSP, DPS |

Akce :

**SOUSTAVA TŮNÍ T1, T2 A T3 - k.ú. DOLNÍ PERTOLTICE**

# IO 02, IO 03 PODÉLNÝ ŘEZ I-I´ T2, T3

| Kraj : | Investor : | Formát : | Číslo zakázky : | Číslo soupravy : |
|---|---|---|---|---|
| LIBERECKÝ | ČR-SPÚ, Krajský pozemkový úřad<br>U Nisy 6a<br>460 57 Liberec | 12A4 | | |

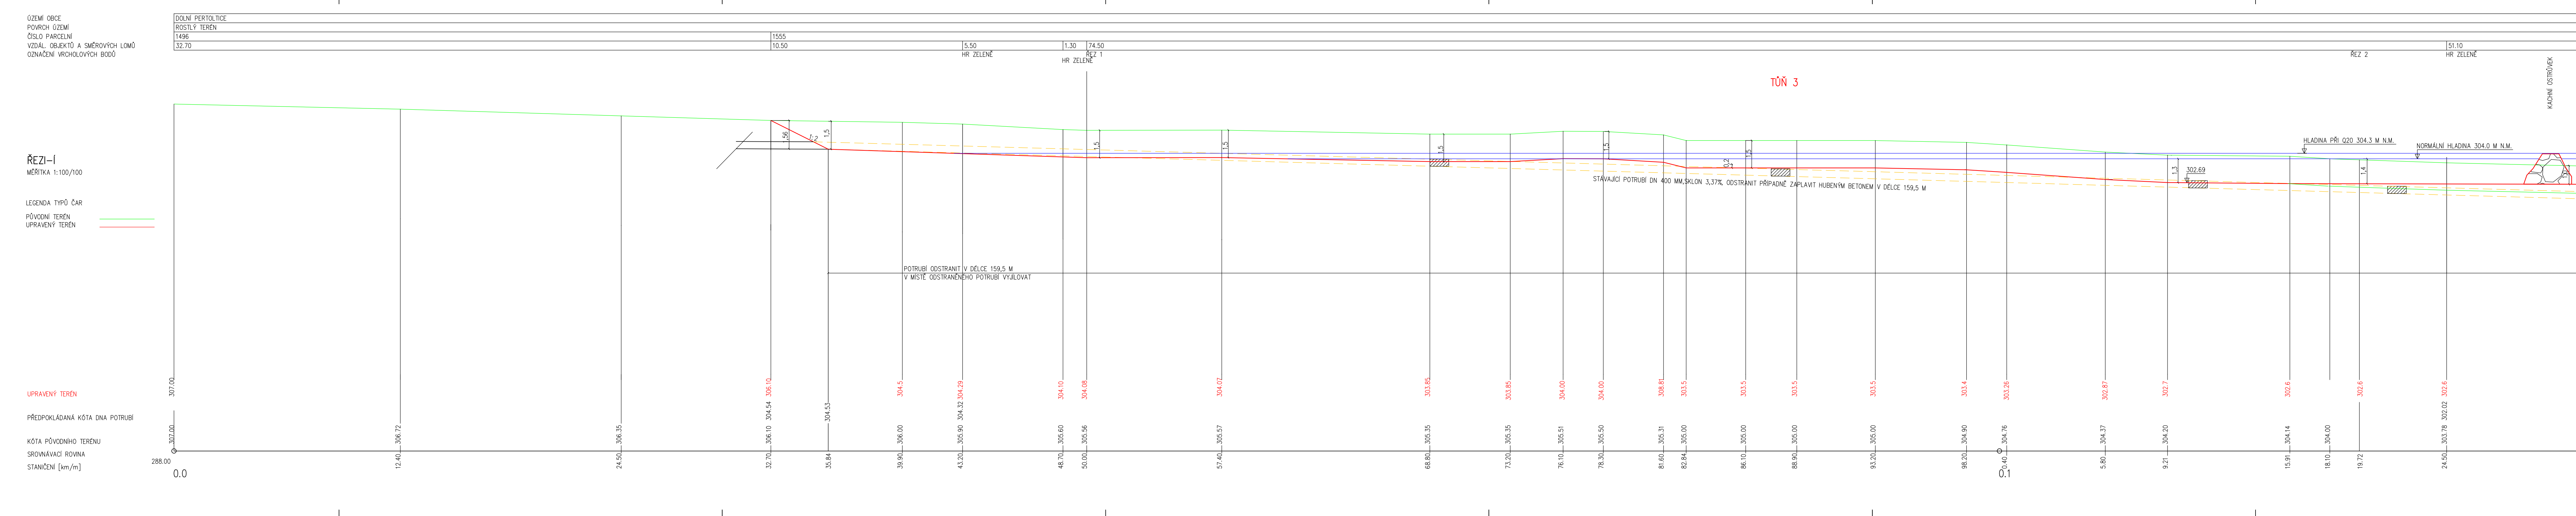
ÚZEMÍ OBCE
POVRCH ÚZEMÍ
ČÍSLO PARCELNÍ
VZDÁL. OBJEKTŮ A SMĚROVÝCH LOMŮ
OZNAČENÍ VRCHOLOVÝCH BODŮ
DOLNÍ PERTOLTICE
ROSTLÝ TERÉN
1496
32.70
1555
10.50
5.50
HR ZELENĚ
1.30
74.50
ŘEZ 1
HR ZELENĚ
ŘEZ 2
51.10
HR ZELENĚ
KACHNÍ OSTRŮVEK
TŮŇ 3
ŘEZI–Í
MĚŘÍTKA 1:100/100
LEGENDA TYPŮ ČAR
PŮVODNÍ TERÉN
UPRAVENÝ TERÉN
1:2
1,5
0,2
1,3
1,4
302.69
HLADINA PŘI Q20 304.3 M N.M.
NORMÁLNÍ HLADINA 304.0 M N.M.
STÁVAJÍCÍ POTRUBÍ DN 400 MM,SKLON 3,37%, ODSTRANIT PŘÍPADNĚ ZAPLAVIT HUBENÝM BETONEM V DÉLCE 159,5 M
POTRUBÍ ODSTRANIT V DÉLCE 159,5 M
V MÍSTĚ ODSTRANĚNÉHO POTRUBÍ VYJÍLOVAT
UPRAVENÝ TERÉN
PŘEDPOKLÁDANÁ KÓTA DNA POTRUBÍ
KÓTA PŮVODNÍHO TERÉNU
SROVNÁVACÍ ROVINA
STANIČENÍ [km/m]
288.00
0.0
0.1
307.00
307.00
306.72
12.40
306.35
24.50
306.10
304.54
306.10
32.70
304.53
35.84
304.5
306.00
39.90
304.29
304.32
305.90
43.20
304.10
305.60
48.70
304.08
305.56
50.00
304.07
305.57
57.40
303.85
305.35
68.80
303.85
305.35
73.20
304.00
305.51
76.10
304.00
305.50
78.30
308.81
305.31
81.60
303.5
305.00
82.84
303.5
305.00
86.10
303.5
305.00
88.90
303.5
305.00
93.20
303.4
304.90
98.20
303.26
304.76
0.40
302.87
304.37
5.80
302.7
304.20
9.21
302.6
304.14
15.91
304.00
18.10
302.6
19.72
302.6
302.02
303.78
24.50