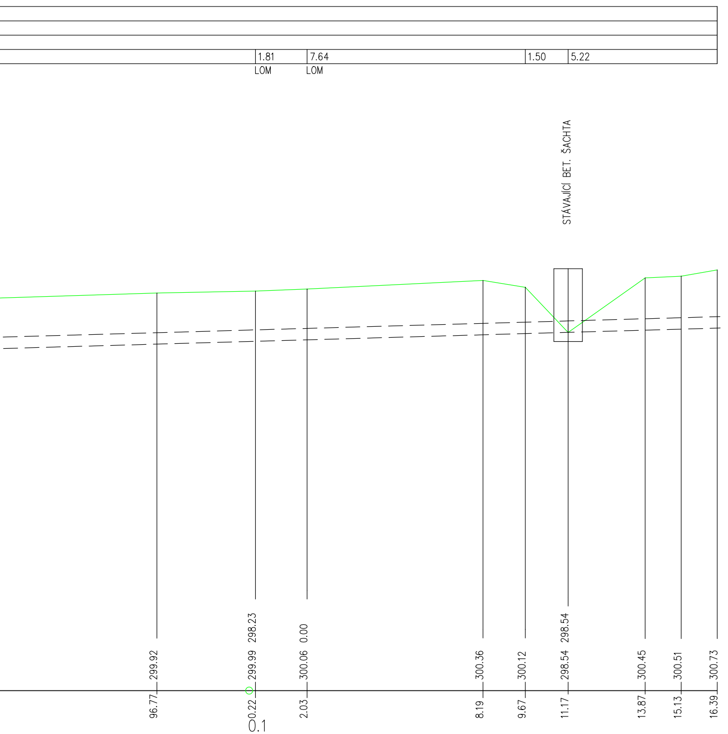
1.81
LOM
7.64
LOM
1.50
5.22
STÁVAJÍCÍ BET. ŠACHTA
96.77
299.92
0.22
299.99
298.23
2.03
300.06
0.00
8.19
300.36
9.67
300.12
11.17
298.54
298.54
13.87
300.45
15.13
300.51
16.39
300.73
0.1

| | | | | | |
|---|---|---|---|---|---|
| ÚZEMÍ OBCE | DOLNÍ PERTOLTICE | | | | |
| POVRCH ÚZEMÍ | ROSTLÝ TERÉN – TRAVNÍ PROST | | | | |
| ČÍSLO PARCELNÍ | 1494 | | 1554 | | 1496 |
| VZDÁL. OBJEKTŮ A SMĚROVÝCH LOMŮ | 8.80 | 1.00 | 14.60 | 12.20 | 10.20 |
| OZNAČENÍ VRCHOLOVÝCH BODŮ | | | | | |

LEGENDA TYPŮ ČAR
PŮVODNÍ TERÉN 🟩
HRUBÉ TERÉNNÍ ÚPRAVY 🟥
UPRAVENÝ TERÉN 🟥

## ŘEZ 4

MĚŘÍTKO 1:100/100

LEGENDA TYPŮ ČAR
PŮVODNÍ TERÉN 🟩
UPRAVENÝ TERÉN 🟥

UPRAVENÝ TERÉN
KÓTA PŮVODNÍHO TERÉNU
SROVNÁVACÍ ROVINA
STANIČENÍ [km/m]

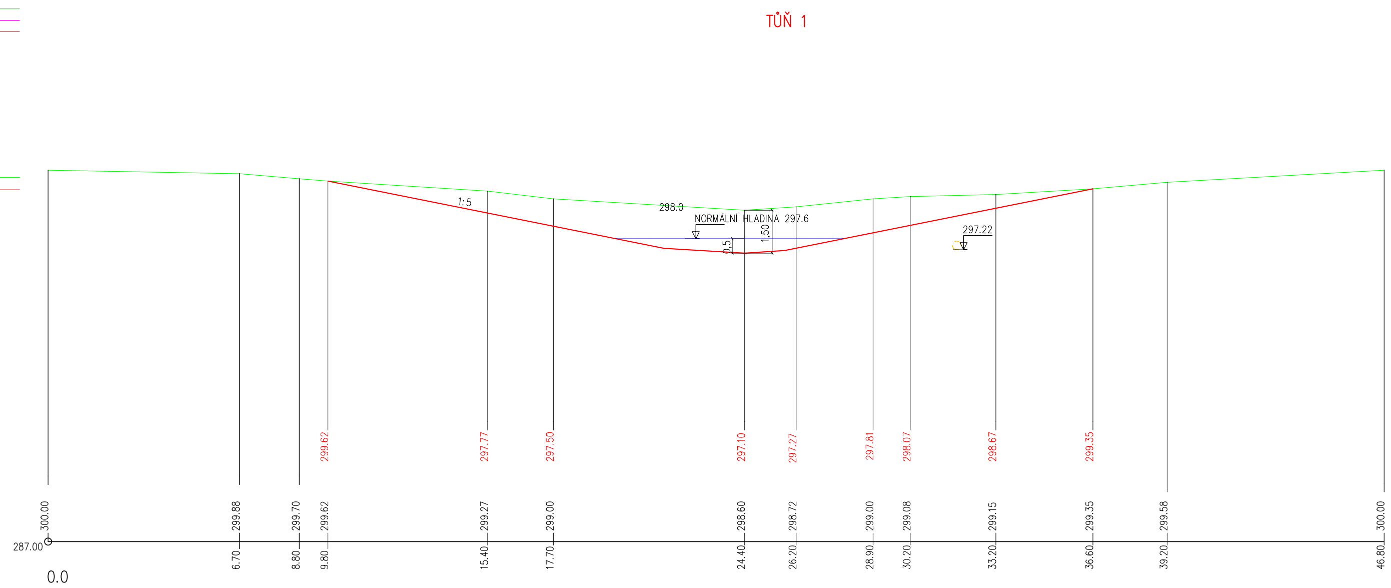
TŮŇ 1
1:5
298.0
NORMÁLNÍ HLADINA 297.6
1,50
0,5
297.22
299.62
297.77
297.50
297.10
297.27
297.81
298.07
298.67
299.35
287.00
300.00
299.88
299.70
299.62
299.27
299.00
298.60
298.72
299.00
299.08
299.15
299.35
299.58
300.00
0.0
6.70
8.80
9.80
15.40
17.70
24.40
26.20
28.90
30.20
33.20
36.60
39.20
46.80

# D.1.2.4

| | | | | |
|---|---|---|---|---|
| Vypracoval : | | Zodp.projektant : | | **ATELIER VH s.r.o.**<br>**Projektování a inženýrská činnost vodohospodářských staveb**<br>**Krkonošská 607/6**<br>**460 07 Liberec**<br>**IČO : 048 980 36**<br>**DIČ : CZ04898036**<br>**telefon** |
| Kreslil : | Datum : 11/2022 | Měřítko : 1:100 | Stupeň : DSP, DPS | |
| Akce : **SOUSTAVA TŮNÍ T1, T2 A T3 - k.ú. DOLNÍ PERTOLTICE**<br>**IO 01 PŘÍČNÉ ŘEZY T1** | | | | |
| Kraj : LIBERECKÝ | Investor : ČR–SPÚ, Krajský pozemkový úřad<br>U Nisy 6a<br>460 57 Liberec | Formát : 10A4 | Číslo zakázky : | Číslo soupravy : |

# ŘEZ 7

MĚŘÍTKO 1:100/100

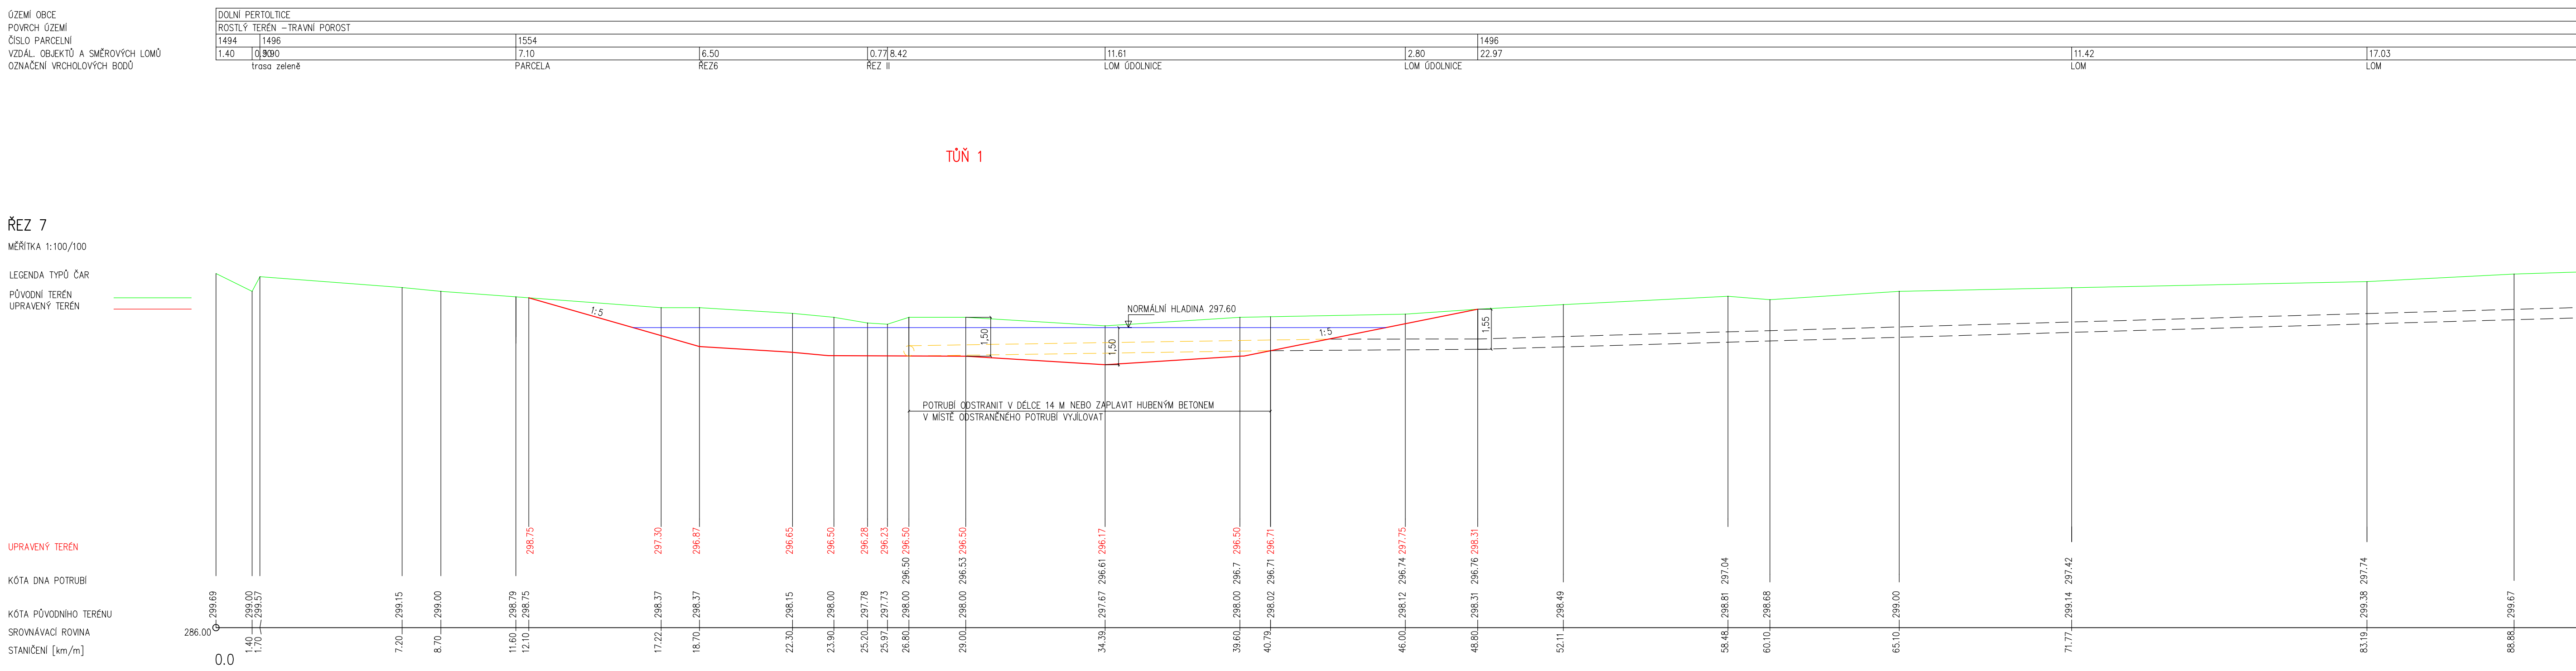
ÚZEMÍ OBCE
DOLNÍ PERTOLTICE
POVRCH ÚZEMÍ
ROSTLÝ TERÉN –TRAVNÍ POROST
ČÍSLO PARCELNÍ
1494
1496
1554
1496
VZDÁL. OBJEKTŮ A SMĚROVÝCH LOMŮ
1.40
0.30
0.90
7.10
6.50
0.77
8.42
11.61
2.80
22.97
11.42
17.03
OZNAČENÍ VRCHOLOVÝCH BODŮ
trasa zeleně
PARCELA
ŘEZ6
ŘEZ II
LOM ÚDOLNICE
LOM ÚDOLNICE
LOM
LOM
TŮŇ 1
LEGENDA TYPŮ ČAR
PŮVODNÍ TERÉN
UPRAVENÝ TERÉN
1:5
1,50
1,50
NORMÁLNÍ HLADINA 297.60
1:5
1,55
POTRUBÍ ODSTRANIT V DÉLCE 14 M NEBO ZAPLAVIT HUBENÝM BETONEM
V MÍSTĚ ODSTRANĚNÉHO POTRUBÍ VYJÍLOVAT
UPRAVENÝ TERÉN
298.75
297.30
296.87
296.65
296.50
296.28
296.23
296.50
296.50
296.17
296.50
296.71
297.75
298.31
KÓTA DNA POTRUBÍ
296.50
296.53
296.61
296.7
296.71
296.74
296.76
297.04
297.42
297.74
KÓTA PŮVODNÍHO TERÉNU
299.69
299.00
299.57
299.15
299.00
298.79
298.75
298.37
298.37
298.15
298.00
297.78
297.73
298.00
298.00
297.67
298.00
298.02
298.12
298.31
298.49
298.81
298.68
299.00
299.14
299.38
299.67
SROVNÁVACÍ ROVINA
286.00
STANIČENÍ [km/m]
0.0
1.40
1.70
7.20
8.70
11.60
12.10
17.22
18.70
22.30
23.90
25.20
25.97
26.80
29.00
34.39
39.60
40.79
46.00
48.80
52.11
58.48
60.10
65.10
71.77
83.19
88.88