VZOROVÝ ŘEZ HRÁZÍ PRO LOKALITY 1,2,3

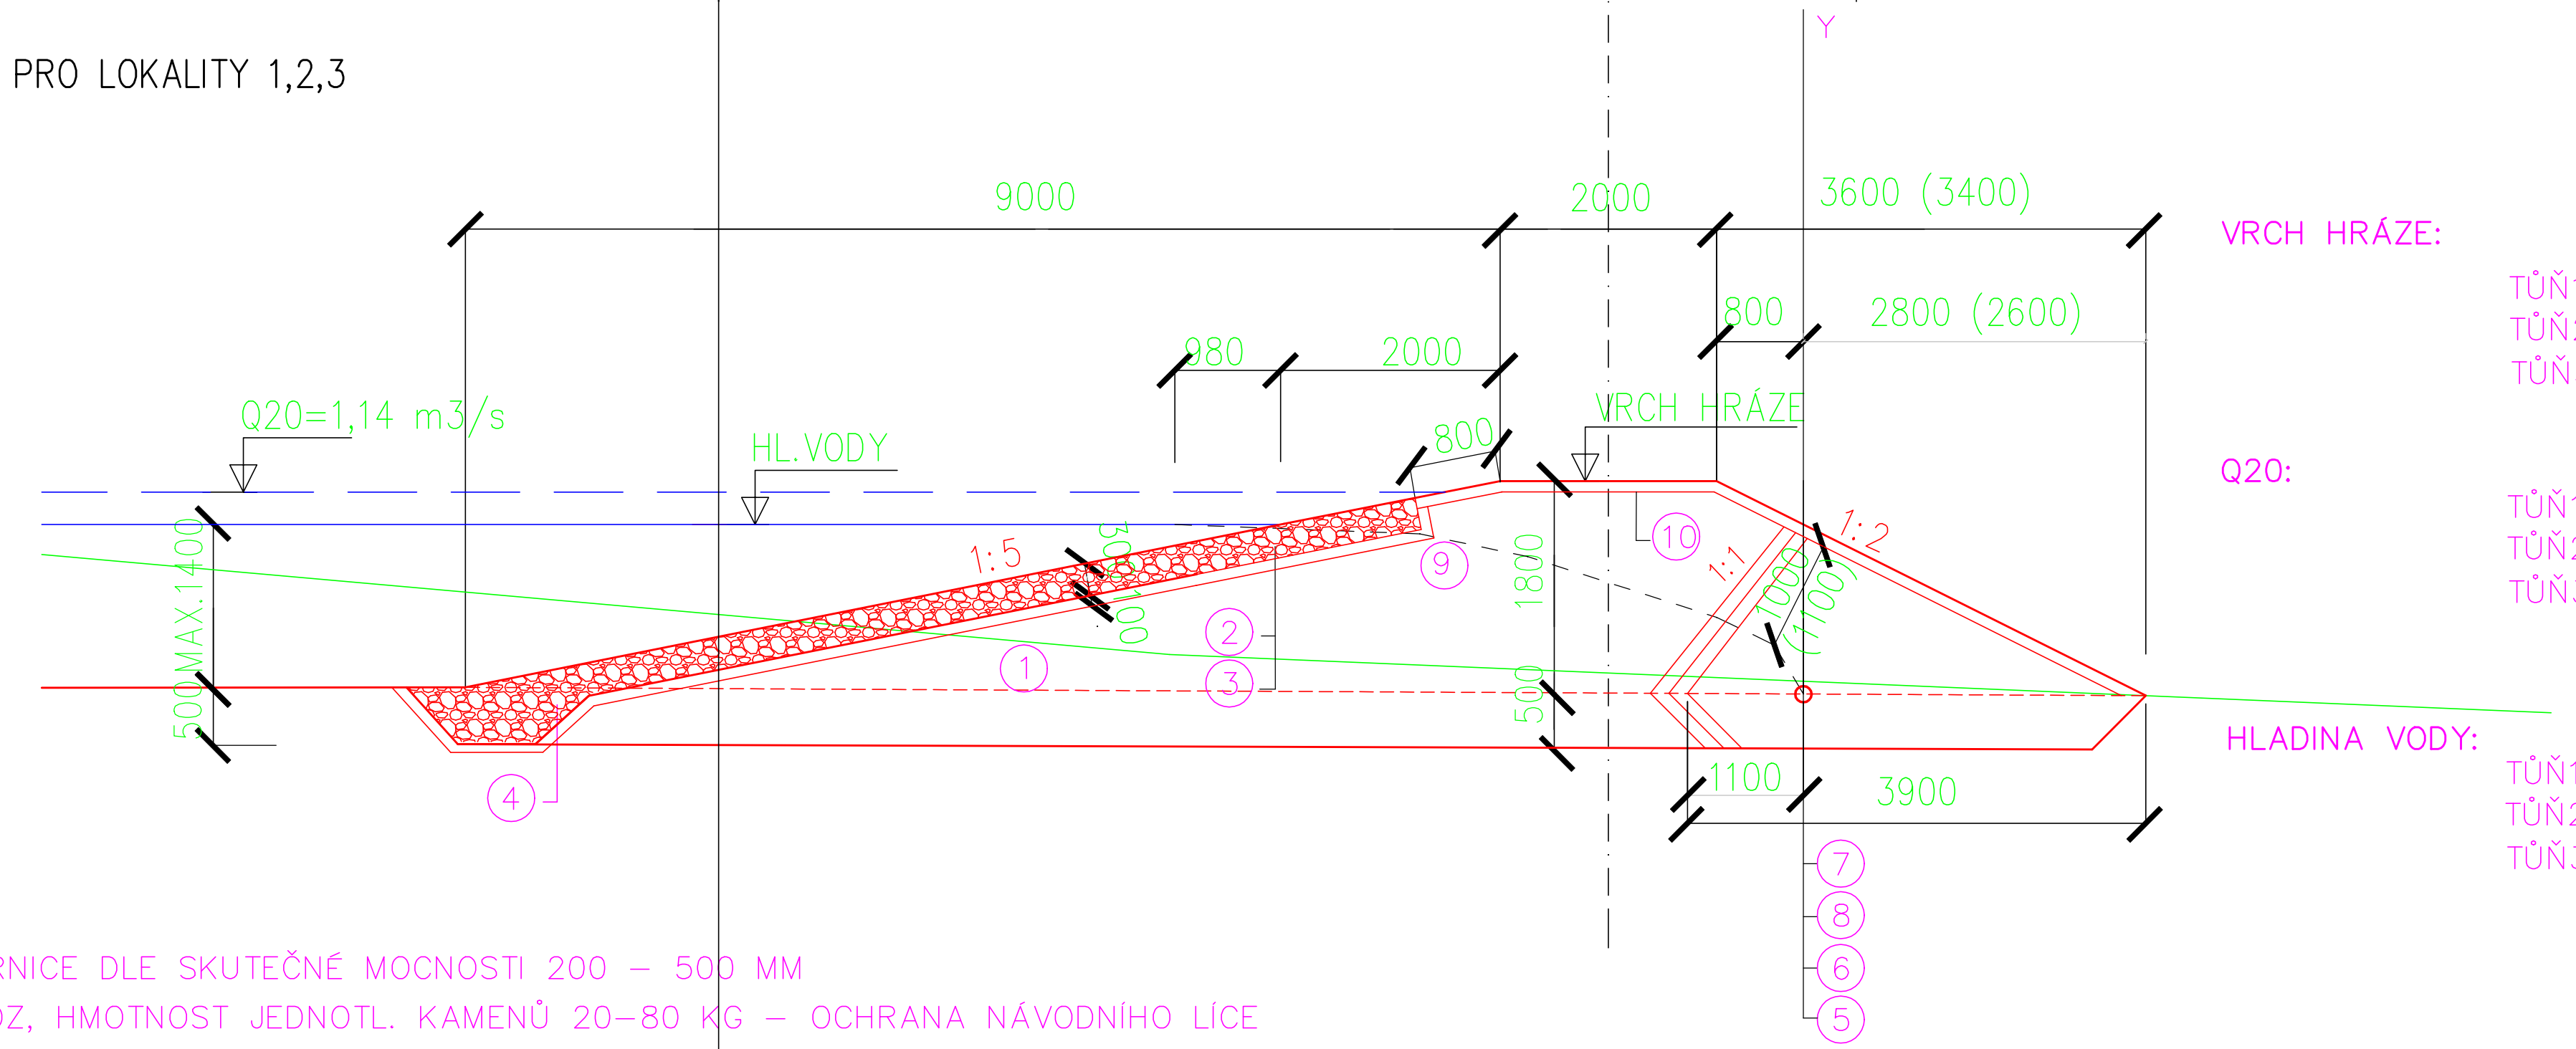

VRCH HRÁZE:

TŮŇ1– 298,0 m n.m.
TŮŇ2– 303,00 m n.m.
TŮŇ3– 304,40 m n.m.

Q20:

TŮŇ1– 297,9 m n.m.
TŮŇ2– 303,3 m n.m.
TŮŇ3– 304,3 m n.m.

HLADINA VODY:

TŮŇ1– 298,00 m n.m.
TŮŇ2– 303,00 m n.m.
TŮŇ3– 304,00 m n.m.

LEGENDA:

1. ODSTRANĚNÍ ORNICE DLE SKUTEČNÉ MOCNOSTI 200 – 500 MM
2. KAMENNÝ POHOZ, HMOTNOST JEDNOTL. KAMENŮ 20–80 KG – OCHRANA NÁVODNÍHO LÍCE
3. ŠTĚRKOVÁ FILTRAČNÍ VRSTVA TL. 100 MM, MAX. FRAKCE 0–63 MM, LZE NAHRADIT HUSTĚ TKANOU GEOTEXTILIÍ
4. ZÁKLADOVÁ PATKA Z KAMENNÉHO POHOZU, HMOTNOST JEDNOTL. KAMENŮ 150–200 KG
5. ODVODŇOVACÍ DRÉN DN 150 – NAPOJEN BUDE DO VÝVAŘIŠTĚ
6. PATNÍ DRÉN – KAMENIVO FRAKCE 32–63 MM
7. II. FILTRAČNÍ VRSTVA – STEJNOZRNNÉ KAMENIVO FRAKCE 4–8 MM, TL. 100 MM
8. I. FILTRAČNÍ VRSTVA – DROBNÉ KAMENIVO FRAKCE 0–4 MM, TL. 100 MM
9. NOVÉ ZEMNÍ TĚLESO SE ZATŘÍDĚNÍM ZEMINY G5 (DLE ČSN 752410 MALÉ VODNÍ NÁDRŽE), MATERIÁL ZE DNA ZÁTOPY ZE DNA ZÁTOPY 80% A ZE ZEMNÍKU DENSO LIBEREC
10. STABILIZACE VZDUŠNÉHO SVAHU A KORUNY HRÁZE GEOMŘÍŽÍ VČETNĚ OHUMUSOVÁNÍ A OSETÍ TRAVNÍM SEMENEM, TL.150 MM

D.1.2.7

Vypracoval : [redacted]		Zodp.projektant : [redacted]	ATELIER VH s.r.o. Projektování a inženýrská činnost vodohospodářských staveb Krkonošská 607/6 460 07 Liberec IČO : 048 980 36 DIČ : CZ04898036 telefon: [redacted]
Kreslil :	Datum : 11/2022	Měřítko : 1:50	Stupeň : DSP, DPS
Akce : SOUSTAVA TŮNÍ T1, T2 A T3 - k.ú. DOLNÍ PERTOLTICE IO 01 - IO 03 VZOROVÝ ŘEZ HRÁZÍ T1, T2, T3			
Kraj : LIBERECKÝ	Investor : CR–SPÚ, Krajský pozemkový úřad U Nisy 6a 460 57 Liberec	Formát : 3A4	Číslo zakázky : / Číslo soupravy :