PRŮSAKOVÁ KŘIVKA PRO TŮNĚ 1,3

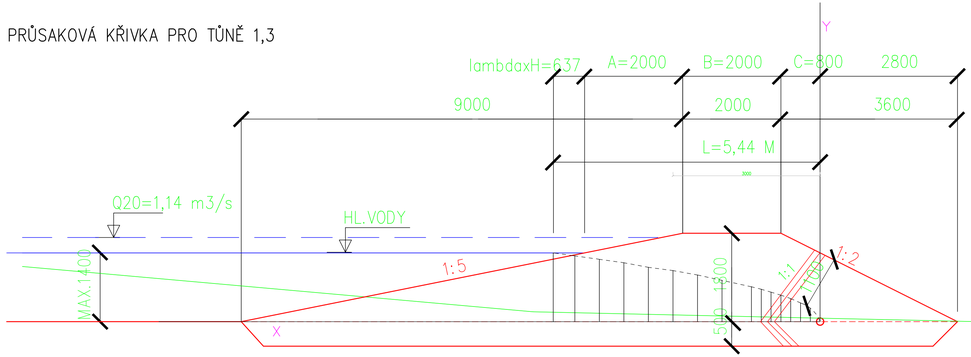


PRŮSAKOVÁ KŘIVKA PRO TŮŇ 2

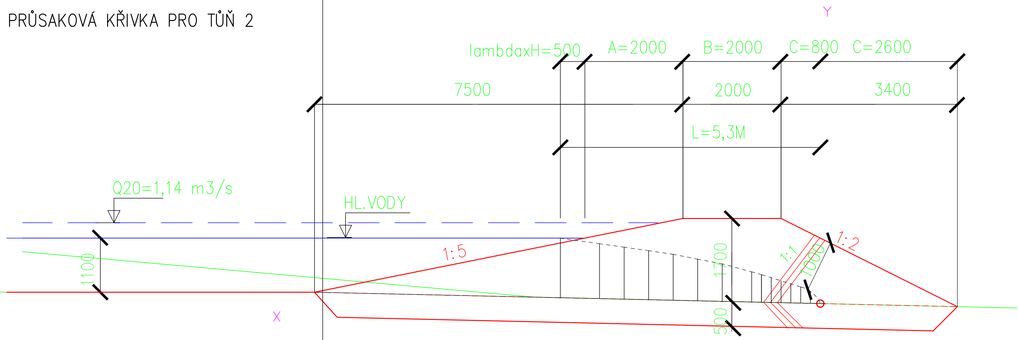


D.1.2.9

| | | | |
|---|---|---|---|
| Vypracoval : | | Zodp.projektant : | ATELIER VH s.r.o.<br>Projektování a inženýrská činnost vodohospodářských staveb<br>Krkonošská 607/6<br>460 07 Liberec<br>IČO : 048 980 36<br>DIČ : CZ04898036<br>telefon: |
| Kreslil : | Datum : 11/2022 | Měřítko : 1:50 | Stupeň : DSP, DPS |
| Akce : SOUSTAVA TŮNÍ T1, T2 A T3 - k.ú. DOLNÍ PERTOLTICE<br>IO 01 - IO 03 PRŮSAKOVÉ KŘIVKY PRO T1, T2, T3 | | | |
| Kraj : LIBERECKÝ | Investor : ČR-SPÚ, Krajský pozemkový úřad U Nisy 6a 460 57 Liberec | Formát : 5A4 | Číslo zakázky : / Číslo soupravy : |