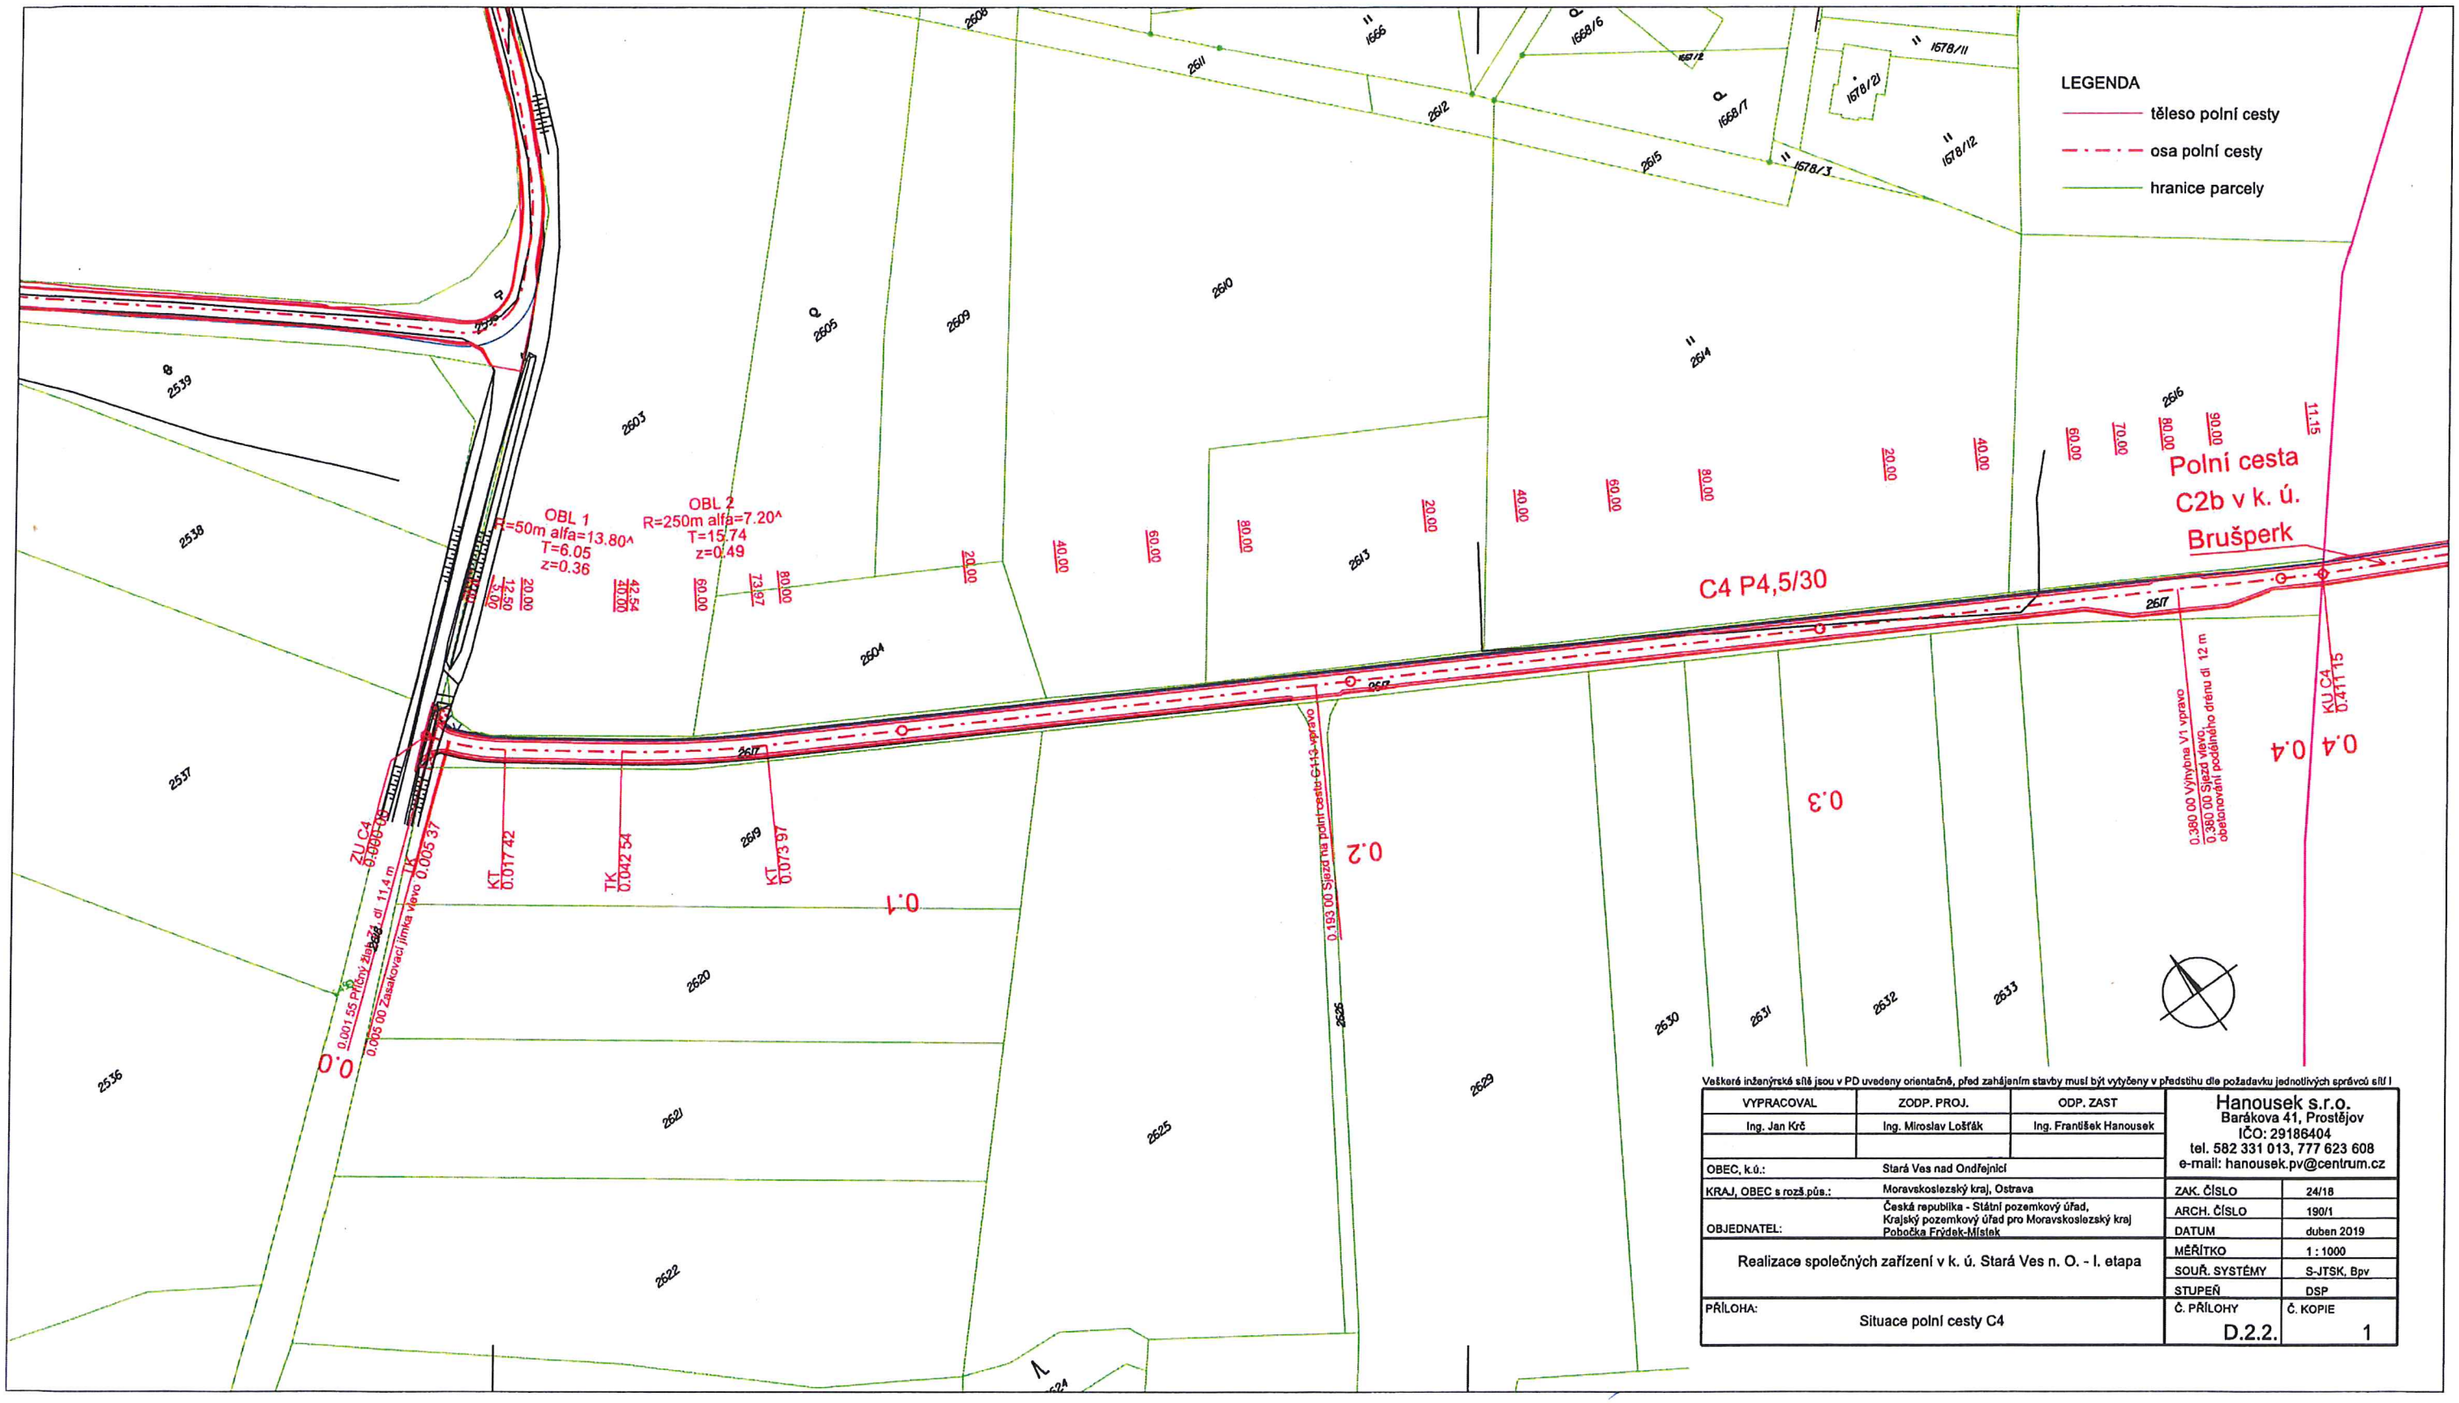

Veškeré inženýrské sítě jsou v PD uvedeny orientačně, před zahájením stavby musí být vytyčeny v předstihu dle požadavku jednotlivých správců sítí !

VYPRACOVAL	ZODP. PROJ.	ODP. ZAST	Hanousek s.r.o. Barákova 41, Prostějov IČO: 29186404 tel. 582 331 013, 777 623 608 e-mail: hanousek.pv@centrum.cz
Ing. Jan Krč	Ing. Miroslav Lošťák	Ing. František Hanousek	
OBEC, k.ú.:	Stará Ves nad Ondřejnicí		
KRAJ, OBEC s rozš.pův.:	Moravskoslezský kraj, Ostrava		ZAK. ČÍSLO: 24/18
OBJEDNATEL:	Česká republika - Státní pozemkový úřad, Krajský pozemkový úřad pro Moravskoslezský kraj Pobočka Frýdek-Místek		ARCH. ČÍSLO: 190/1
			DATUM: duben 2019
Realizace společných zařízení v k. ú. Stará Ves n. O. - I. etapa			MĚŘÍTKO: 1 : 1000
			SOUŘ. SYSTÉMY: S-JTSK, Bpv
			STUPEŇ: DSP
PŘÍLOHA: Situace polní cesty C4			Č. PŘÍLOHY: D.2.2.
			Č. KOPIE: 1

SOUHLASÍM
7.8.2019
Ing. Dalibor Dvorak

OBEC
739 23 Stará Ves nad Ondřejnicí
Zámecká 1 -4-
IČ 00297232 DIČ CZ 00297232

72