
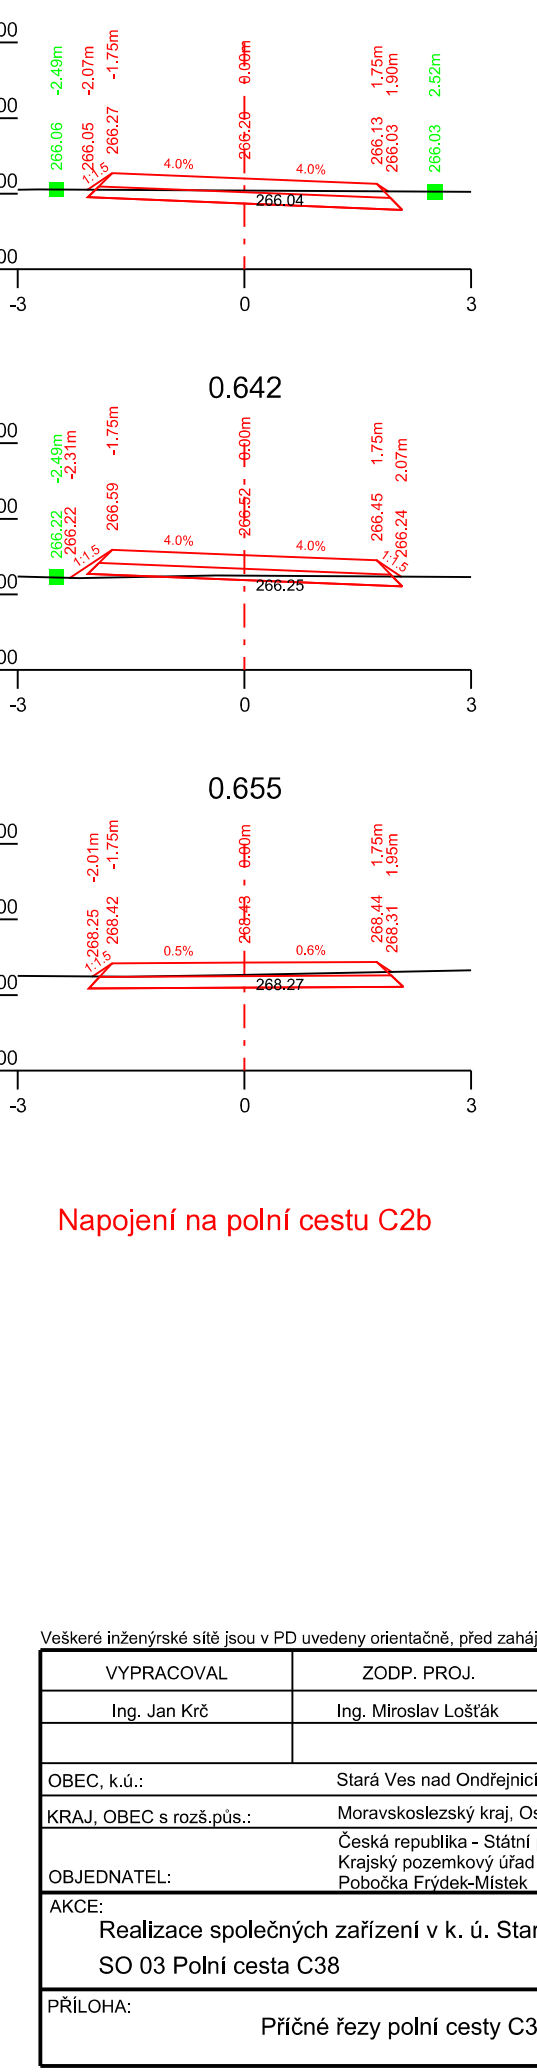
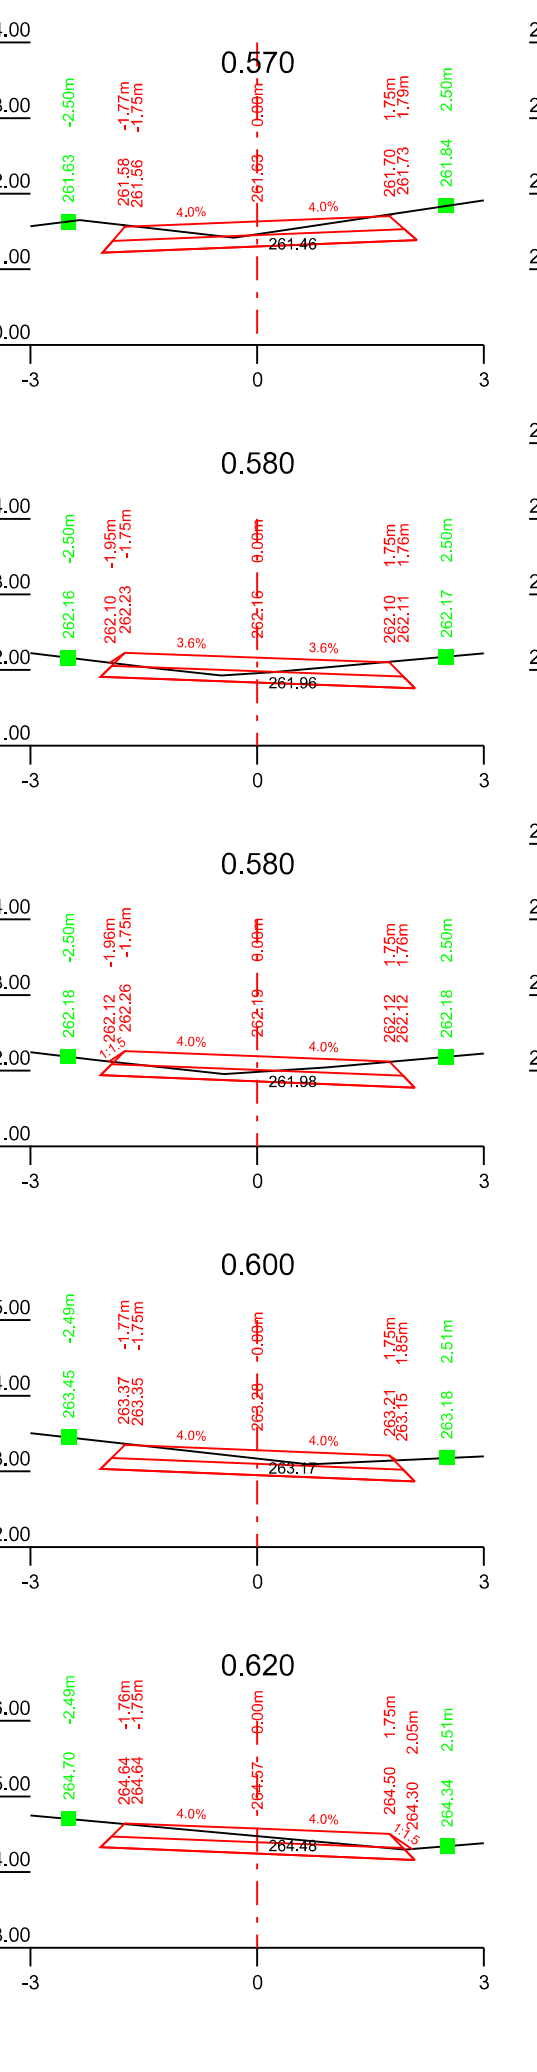
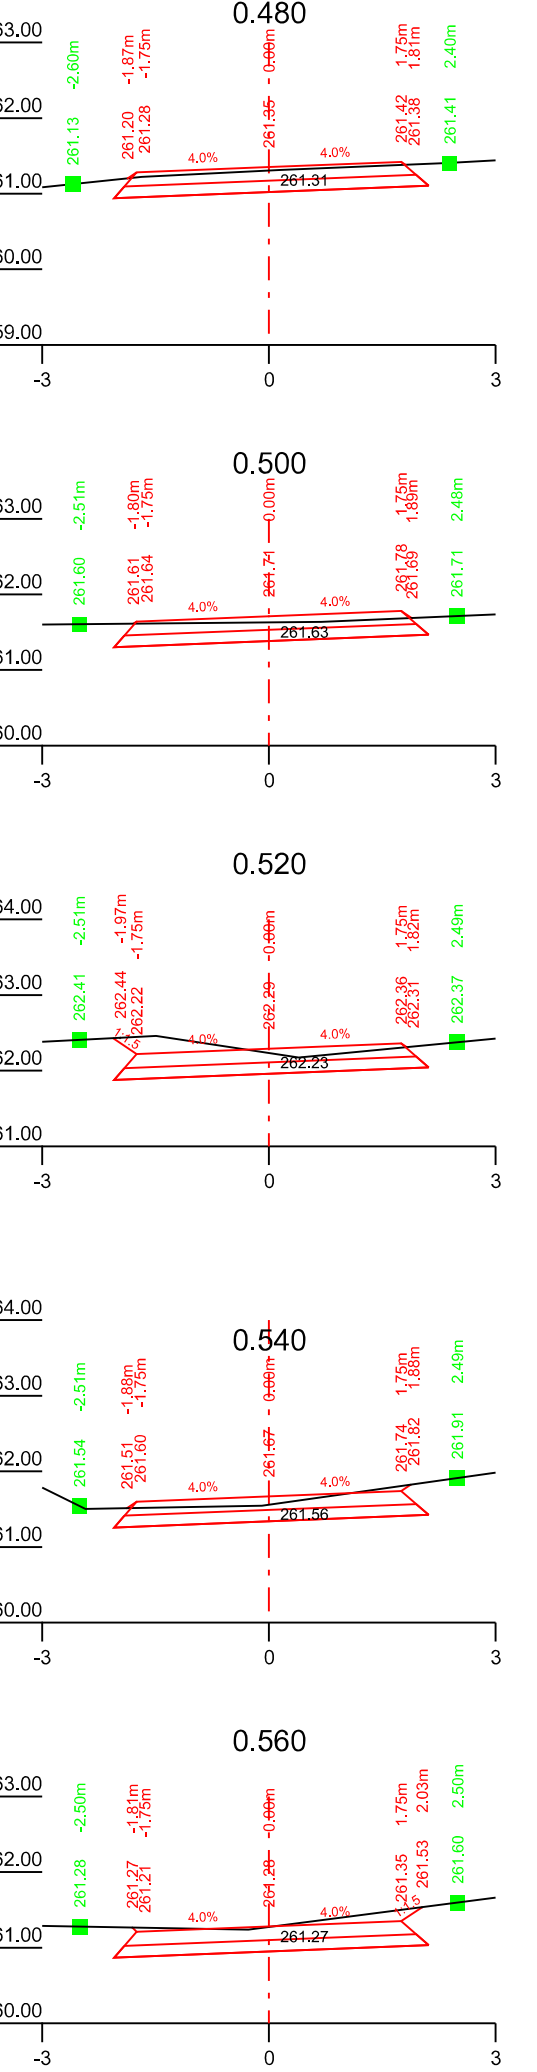
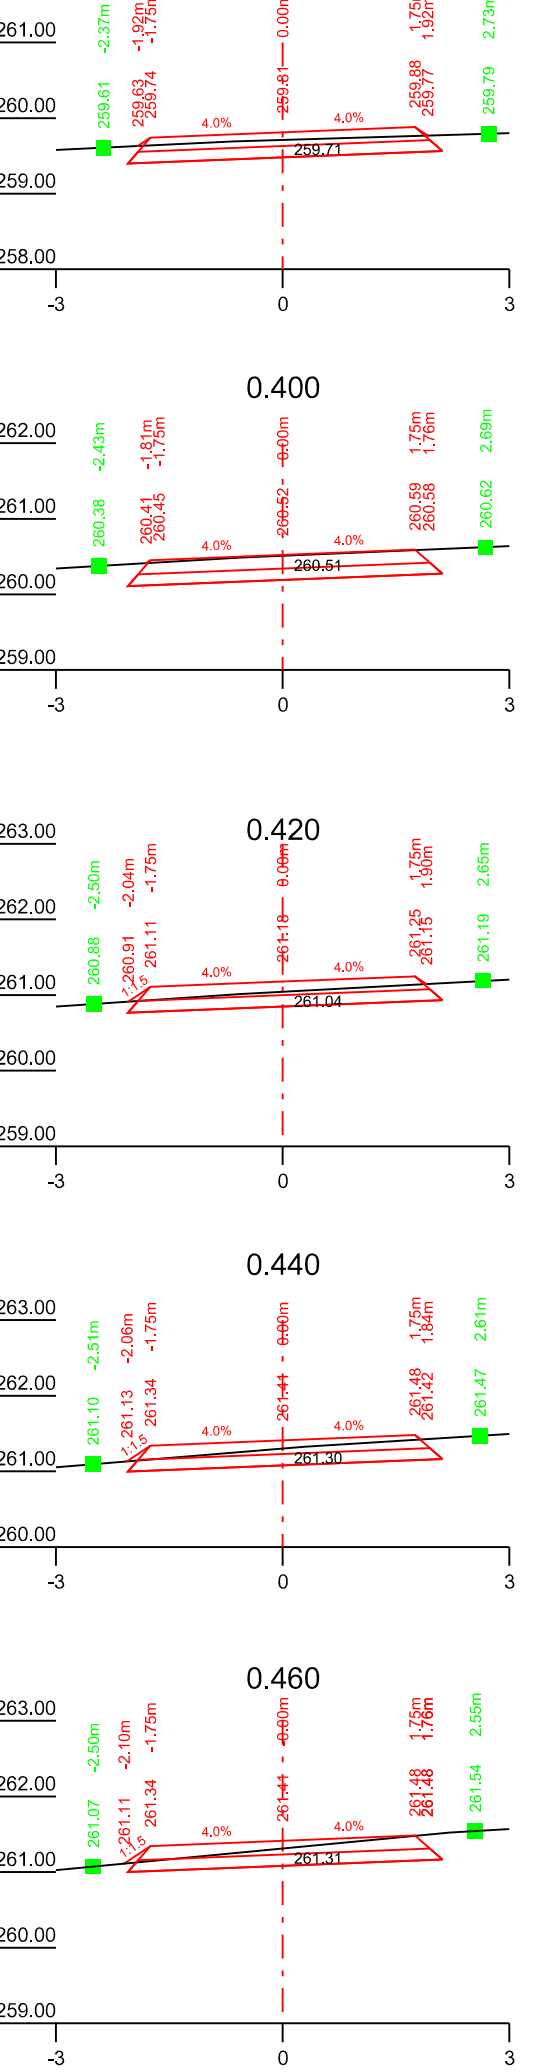
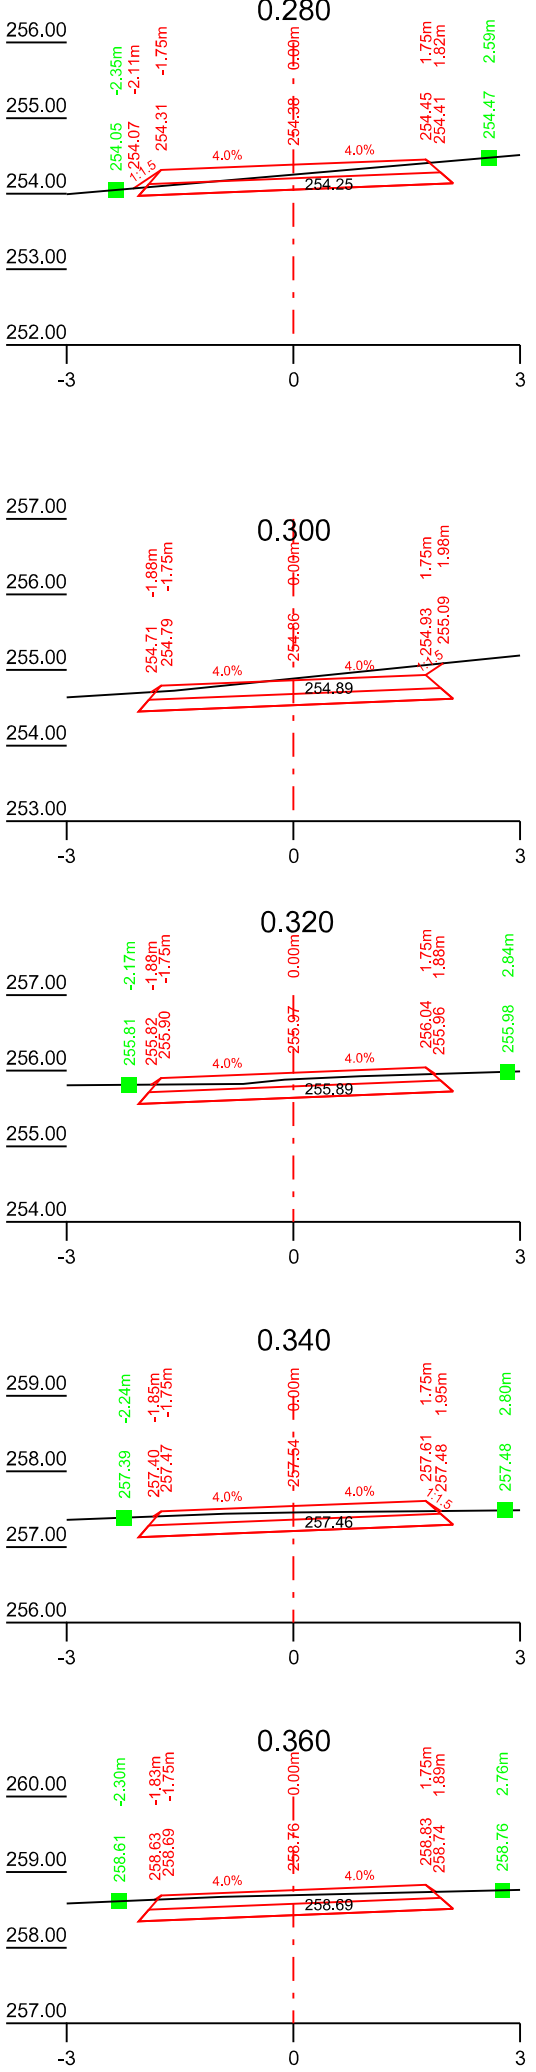
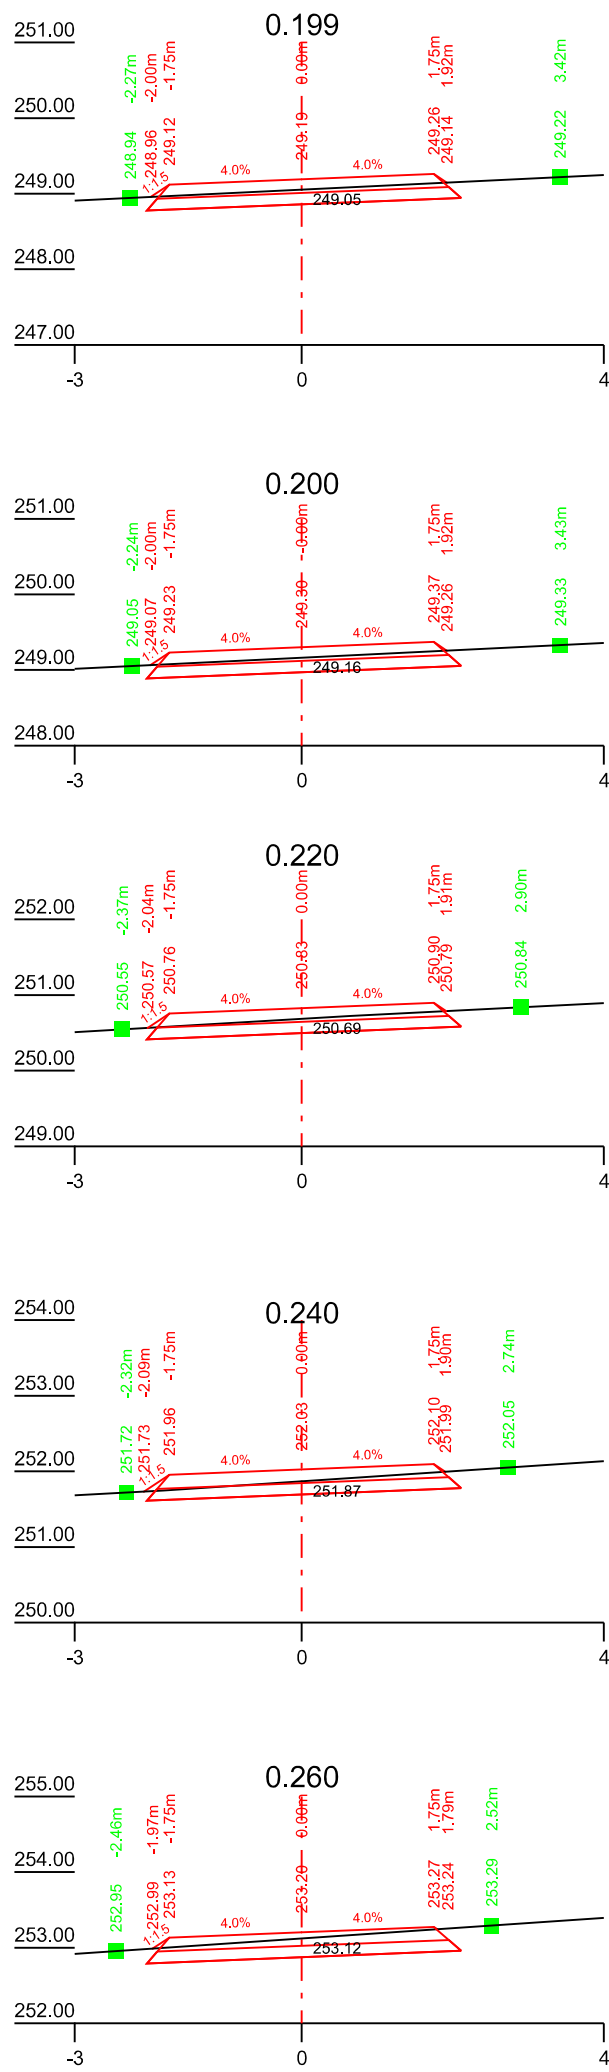
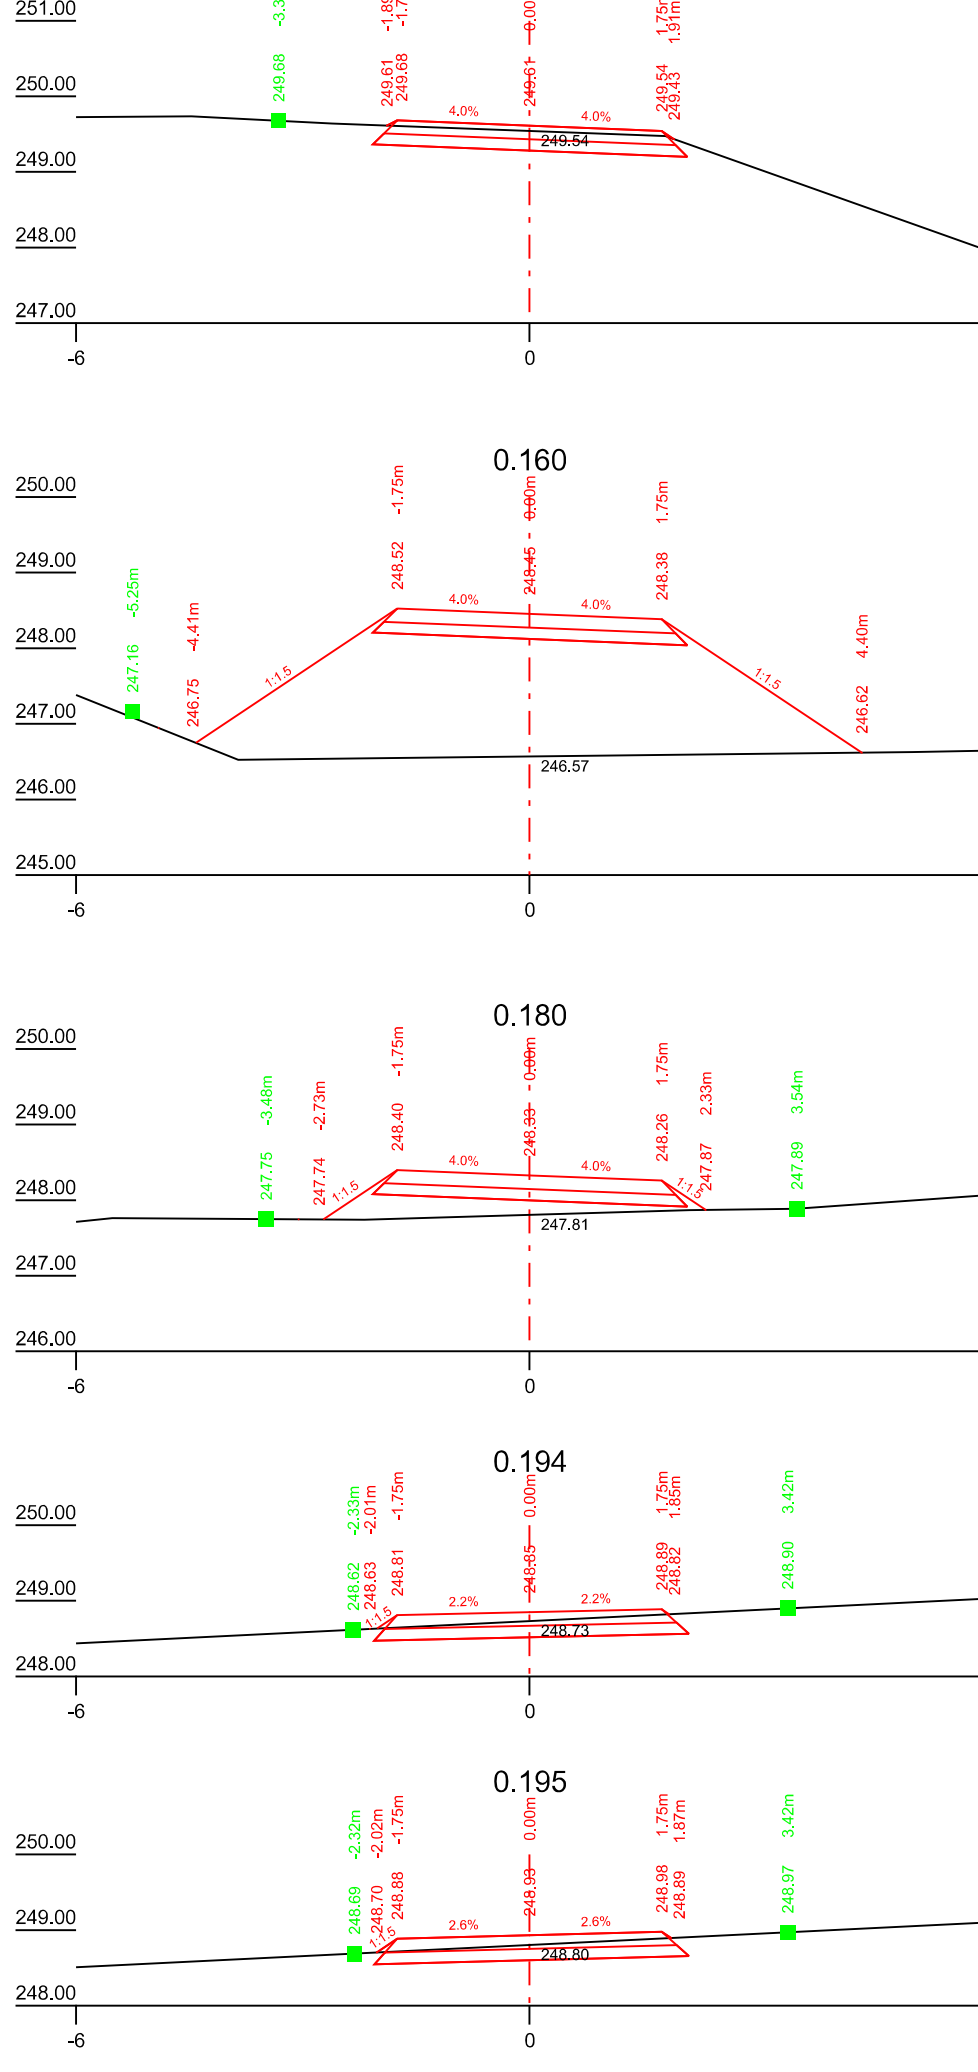
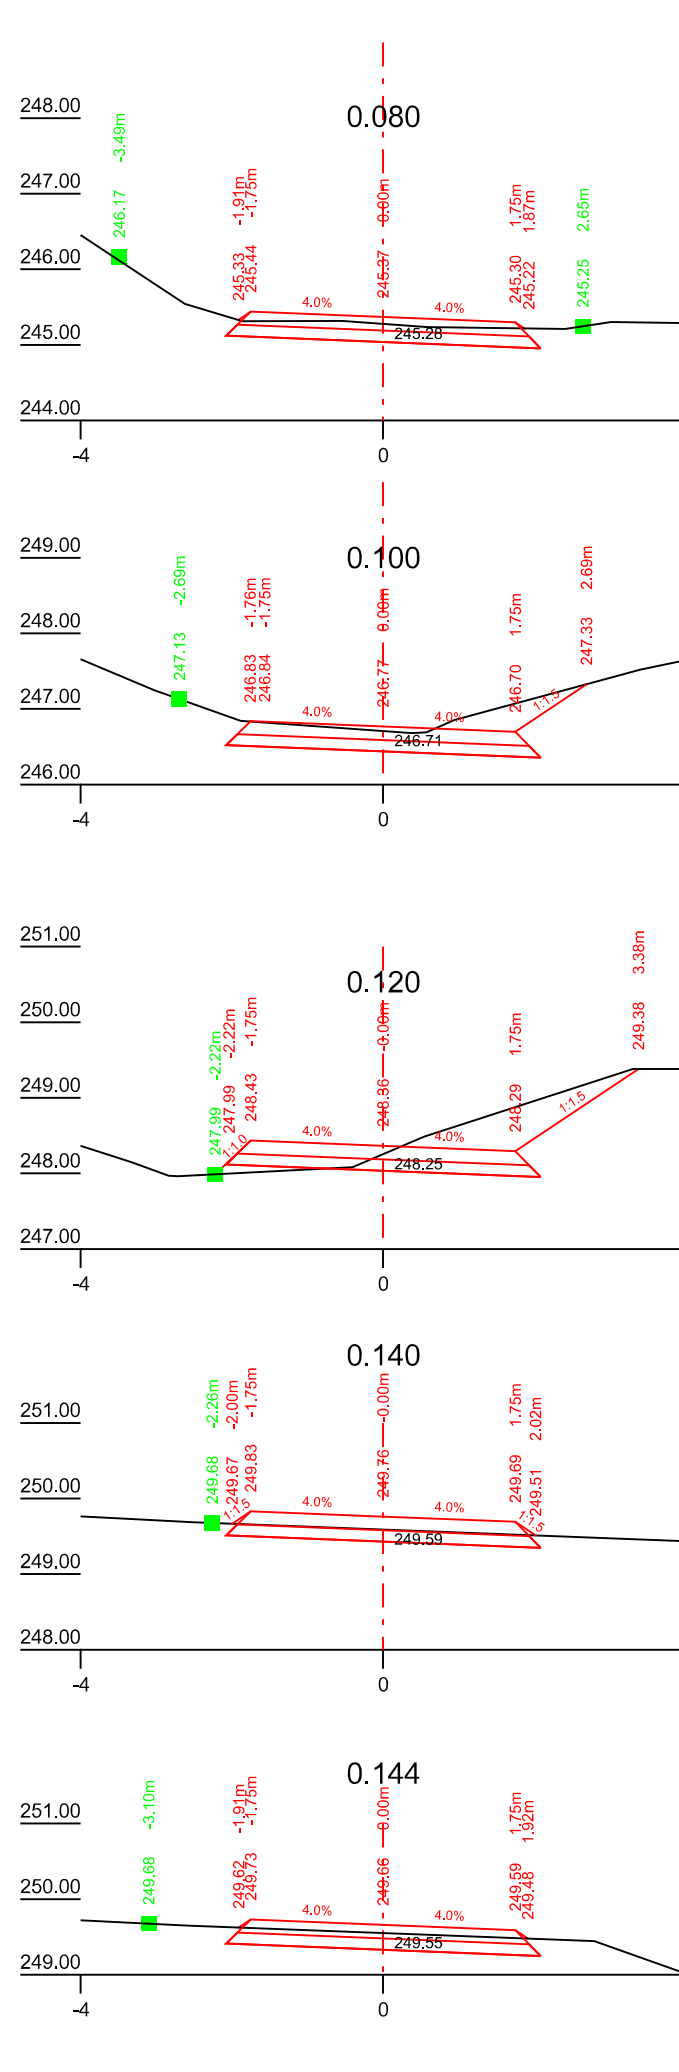


Napojení na místní komunikaci Na Posmykově

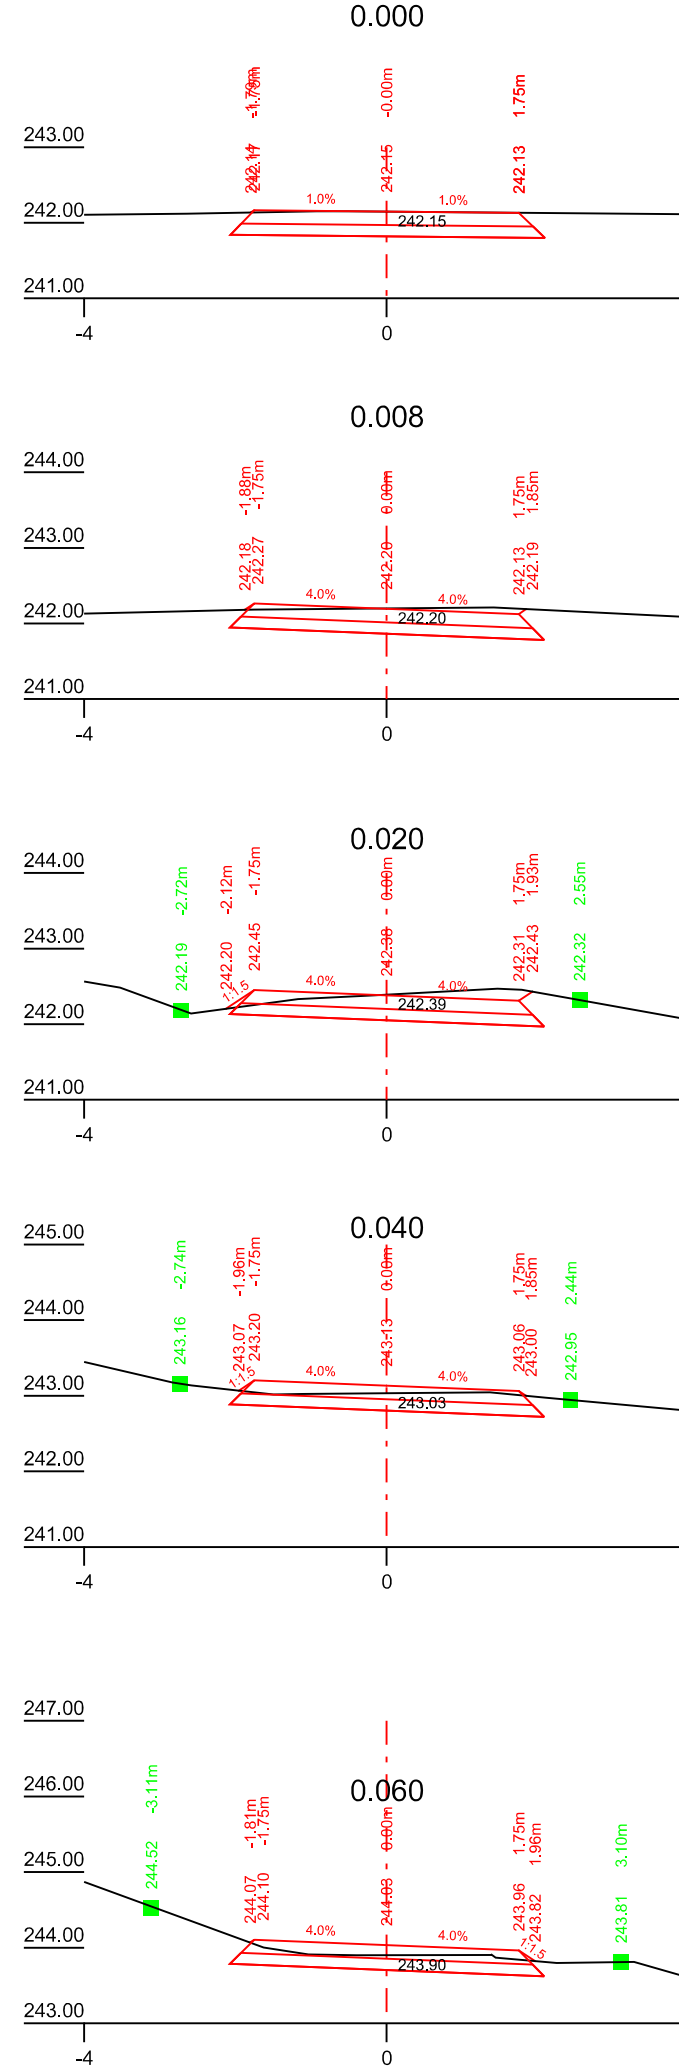

Napojení na polní cestu C2b

Všecké inženýrské sítě jsou v PD uvedeny orientačně, před zahájením stavby musí být výtčeny v předstihu dle požadavku jednotlivých správců sítí!			Hanousek s.r.o. Barákova 41, Prostějov IČO: 29186404 tel. 582 331 013, 777 623 608 e-mail: hanousek.pv@centrum.cz	
VYPRACOVAL	ZODP. PROJ.	ODP. ZAST.		
Ing. Jan Krč	Ing. Miroslav Lošťák	Ing. František Hanousek		
OBEC, k.ú.:			Stará Ves nad Ondřejnicí	
KRAJ, OBEC s rozš.pús.:			Moravskoslezský kraj, Ostrava	
OBJEDNATEL:			Česká republika - Státní pozemkový úřad, Krajský pozemkový úřad pro Moravskoslezský kraj Pobočka Frýdek-Místek	
AKCE:			Realizace společných zařízení v k. ú. Stará Ves n. O. - I. etapa SO 03 Polní cesta C38	
PRÍLOHA:			Příčné řezy polní cesty C38	
			ZAK. ČÍSLO	24/18
			ARCH. ČÍSLO	190/1
			DATUM	březen 2019
			MÉRITKO	1 : 100
			SOUŘ. SYSTÉMY	S-JTSK, Bpv
			STUPEŇ	DSP
			Č. PŘÍLOHY	Č. KOPIE
			D.3.4.	1