


1	Dlažba z lomového kamene 250 mm do betonu C25/30 XF4 s vyspárováním
2	Betonový práh C25/30 XF4
3	Štěrková cesta

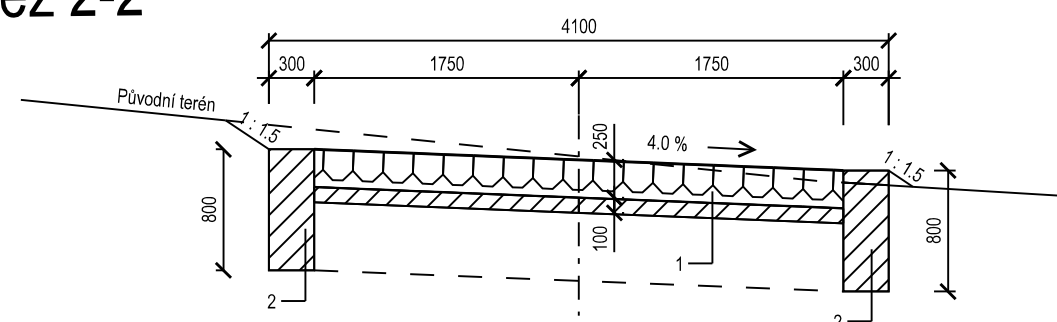

Řez 1-1'



Veškeré inženýrské sítě jsou v PD uvedeny orientačně, před zahájením stavby musí být vytyčeny v předstihu dle požadavku jednotlivých správců sítí !

VYPRACOVAL		ZODP. PROJ.	ODP. ZAST	<b>Hanousek s.r.o.</b> Barákova 41, Prostějov IČO: 29186404 tel. 582 331 013, 777 623 608 e-mail: hanousek.pv@centrum.cz
Ing. Jan Krč		Ing. Miroslav Lošťák	Ing. František Hanousek	
OBEC, k.ú.:		Stará Ves nad Ondřejnicí		
KRAJ, OBEC s rozš.pús.:		Moravskoslezský kraj, Ostrava		ZAK. ČÍSLO 24/18
OBJEDNATEL:		Česká republika - Státní pozemkový úřad, Krajský pozemkový úřad pro Moravskoslezský kraj Pobočka Frýdek-Místek		ARCH. ČÍSLO 190/1 DATUM březen 2019
AKCE:		Realizace společných zařízení v k. ú. Stará Ves n. O. - I. etapa SO 03 Polní cesta C38		MĚŘÍTKO 1 : 50 SOUŘ. SYSTÉMY S-JTSK, Bpv STUPEŇ DSP
PŘÍLOHA:		Brod B2		Č. PŘÍLOHY Č. KOPIE <b>D.3.7.</b> <b>1</b>