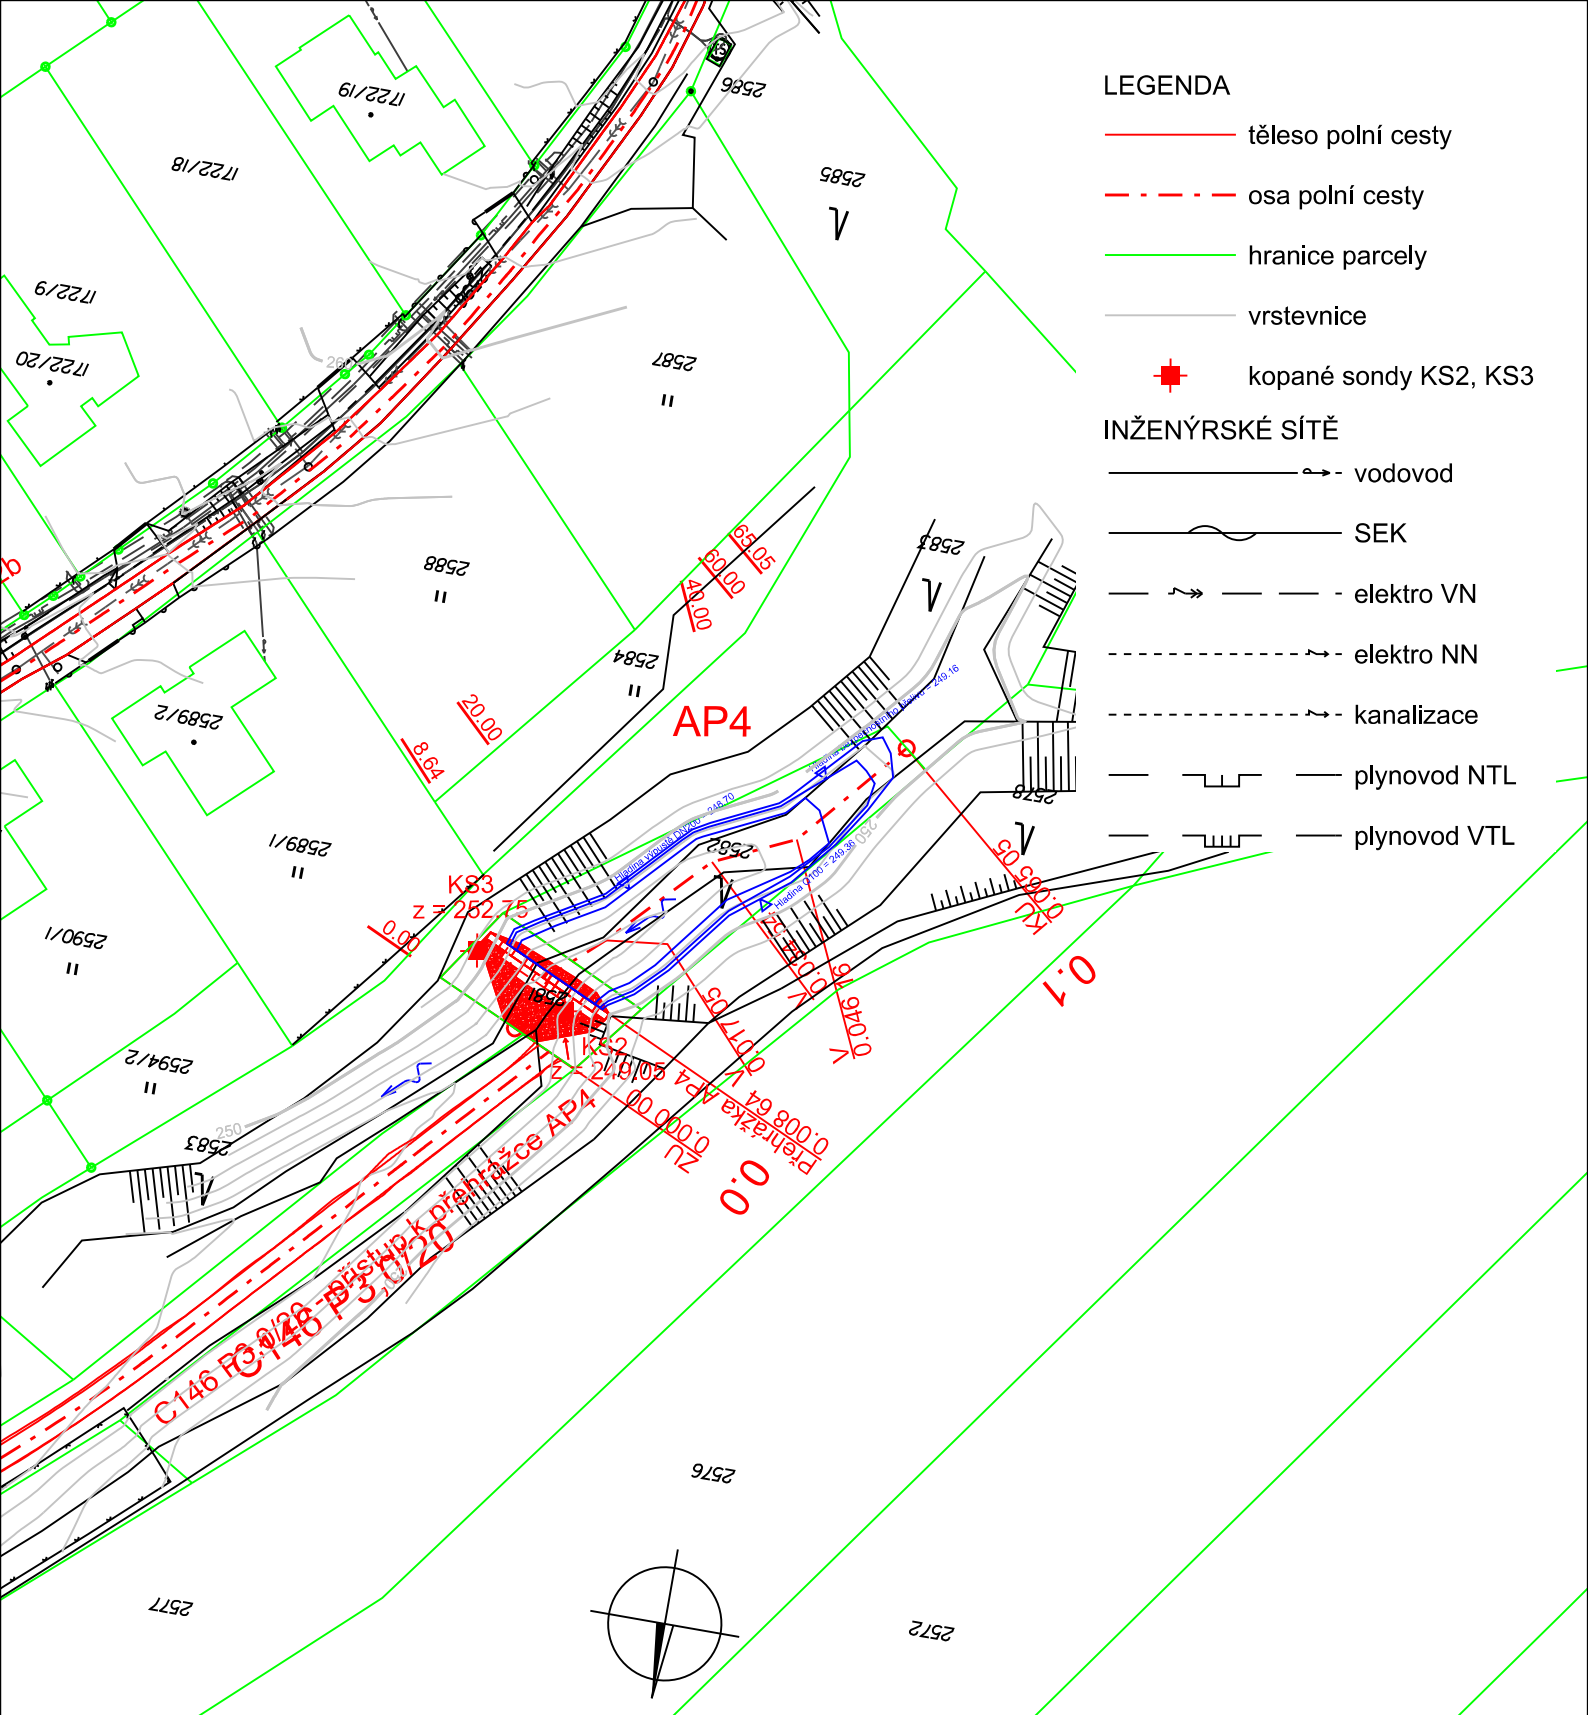

Veškeré inženýrské sítě jsou v PD uvedeny orientačně, před zahájením stavby musí být vytyčeny v předstihu dle požadavku jednotlivých správců sítí !

VYPRACOVAL	ZODP. PROJ.	ODP. ZAST	Hanousek s.r.o. Barákova 41, Prostějov IČO: 29186404 tel. 582 331 013, 777 623 608 e-mail: hanousek.pv@centrum.cz	
Ing. Jan Krč	Ing. Miroslav Lošťák	Ing. František Hanousek		
OBEC, k.ú.:	Stará Ves nad Ondřejnicí			
KRAJ, OBEC s rozš.půs.:	Moravskoslezský kraj, Ostrava		ZAK. ČÍSLO	24/18
OBJEDNATEL:	Česká republika - Státní pozemkový úřad, Krajský pozemkový úřad pro Moravskoslezský kraj Pobočka Frýdek-Místek		ARCH. ČÍSLO	190/1
			DATUM	duben 2019
AKCE: Realizace společných zařízení v k. ú. Stará Ves n. O. - I. etapa SO 07 Akumulační prostor AP4			MĚŘÍTKO	1 : 1000
			SOUŘ. SYSTÉMY	S-JTSK, Bpv
			STUPEŇ	DSP
PŘÍLOHA: Situace akumulačního prostoru AP4			Č. PŘÍLOHY D.7.2.	Č. KOPIE 1