


LEGENDA

- těleso polní cesty
- osa polní cesty
- hranice parcely
- vrstevnice
- kopané sondy KS3, KS4

INŽENÝRSKÉ SÍTĚ

- vodovod
- SEK
- elektro VN
- elektro NN
- kanalizace
- plynovod NTL
- plynovod VTL

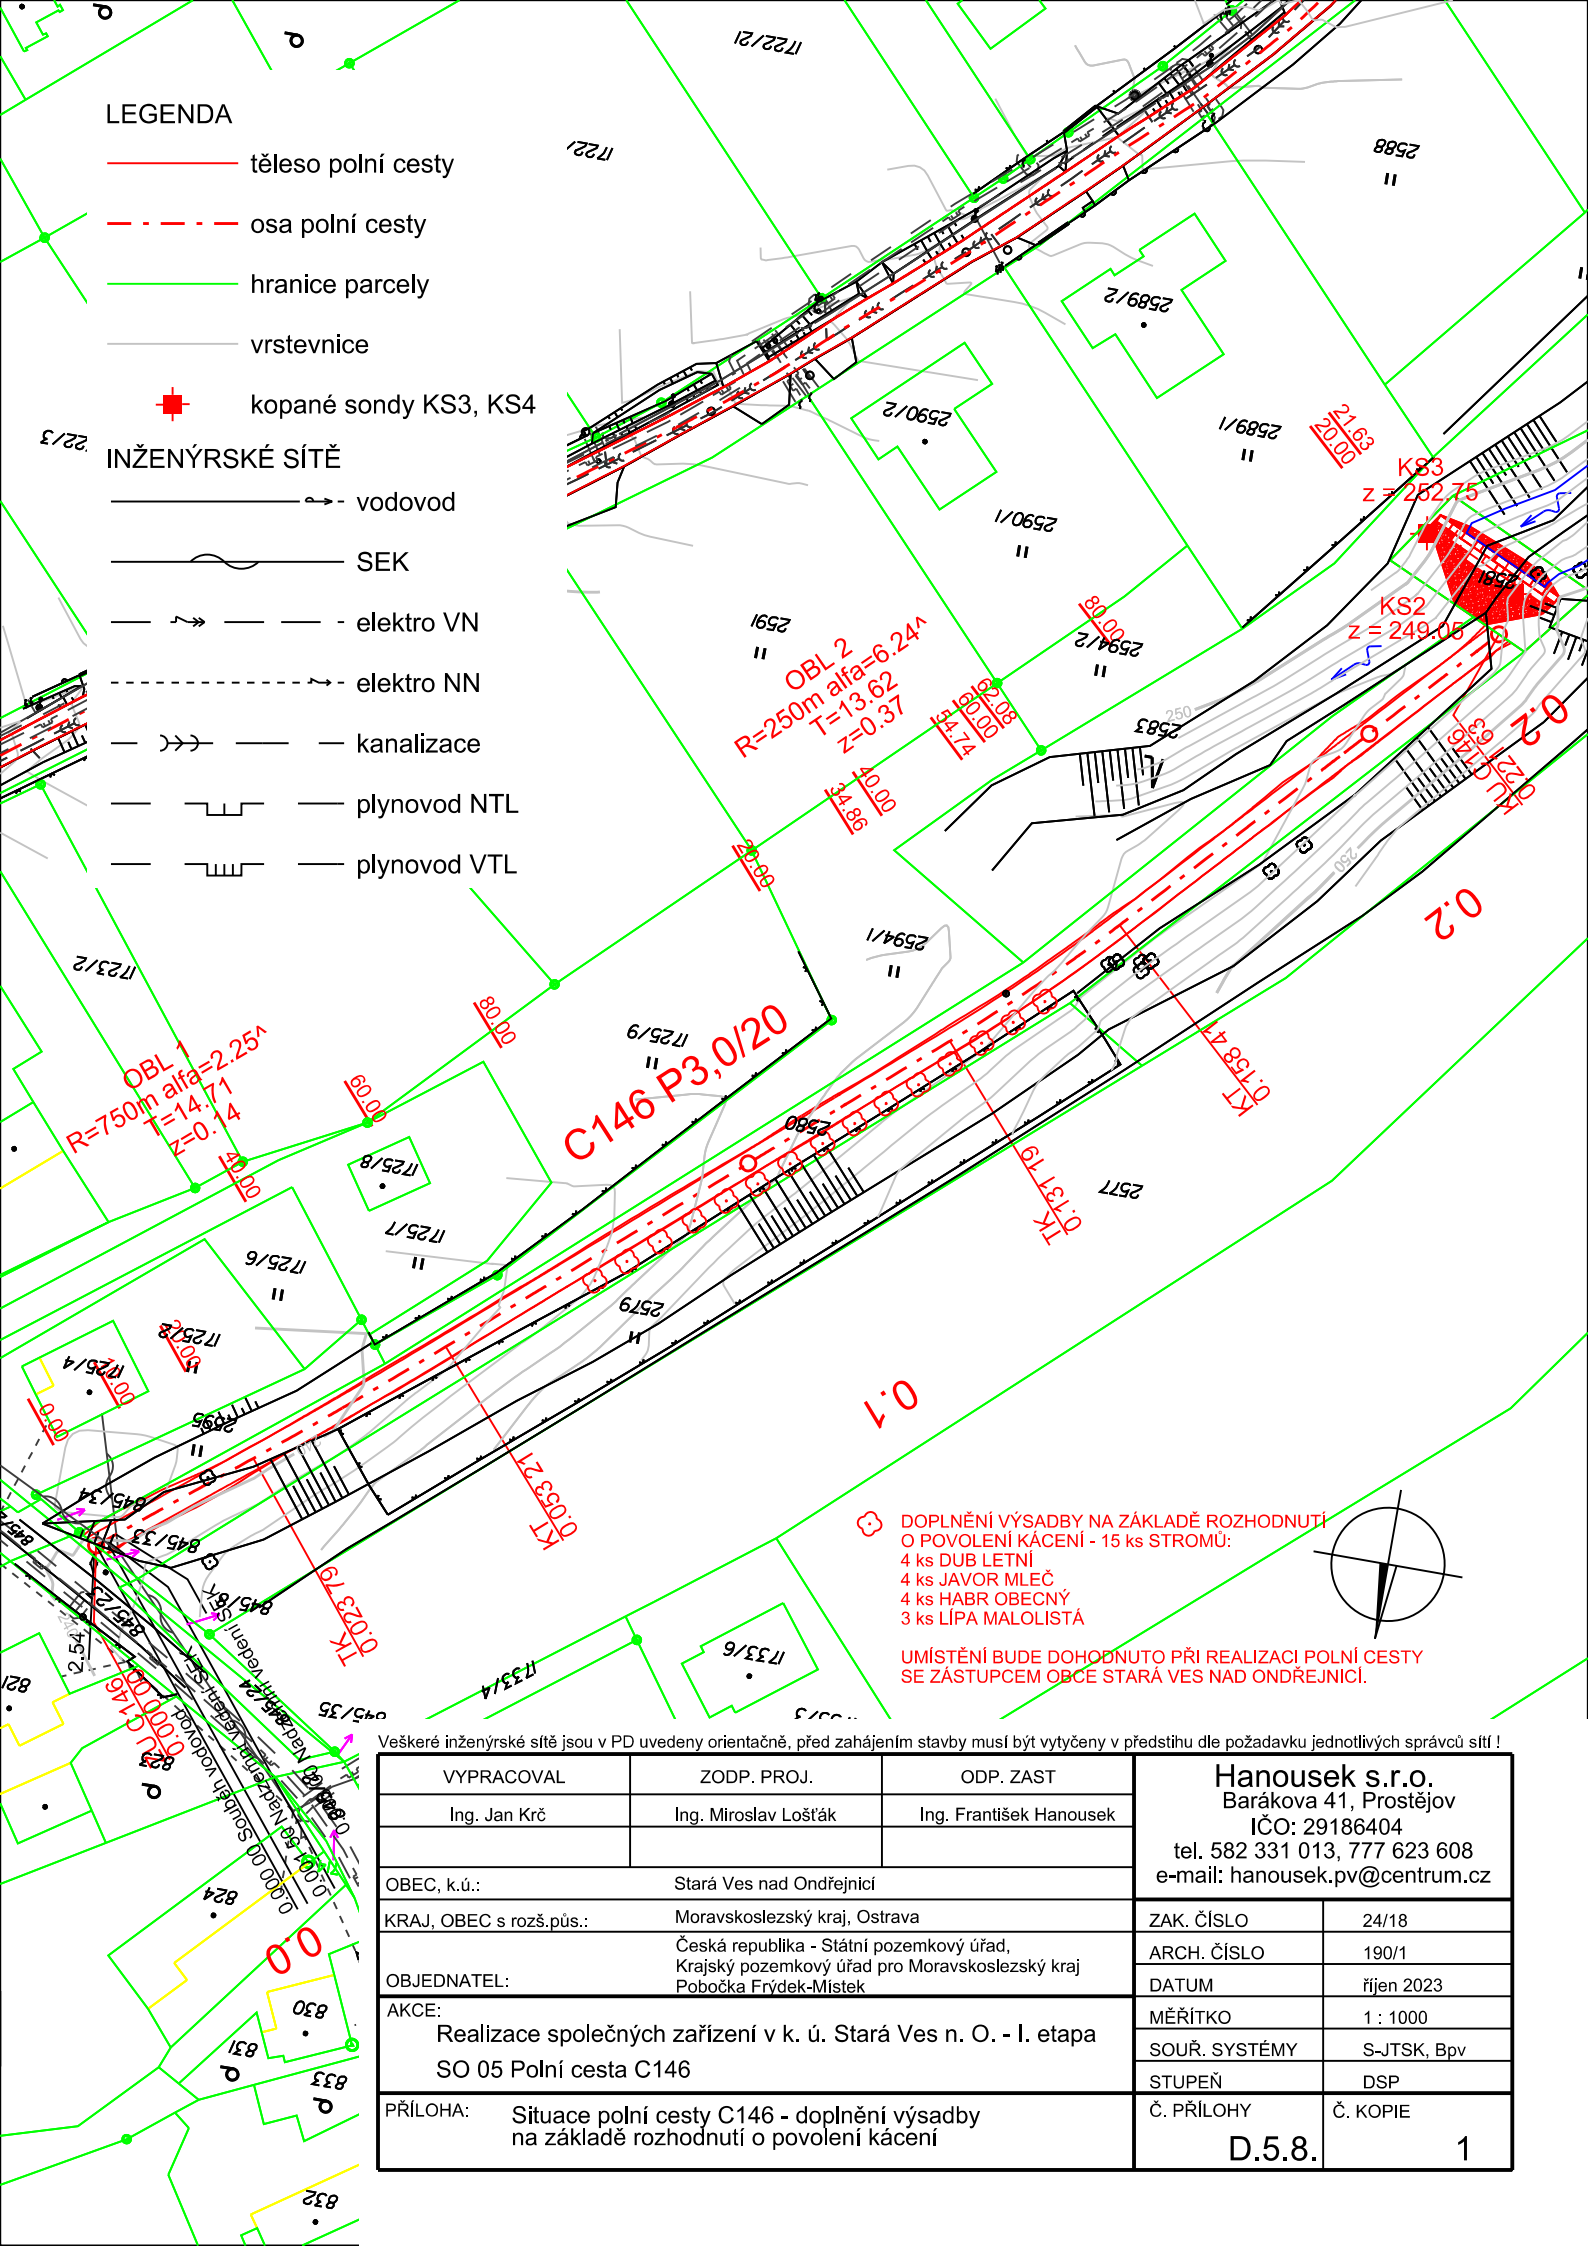

DOPLNĚNÍ VÝSADBY NA ZÁKLADĚ ROZHODNUTÍ
O POVOLENÍ KÁCENÍ - 15 ks STROMŮ:
4 ks DUB LETNÍ
4 ks JAVOR MLEČ
4 ks HABR OBEČNÝ
3 ks LÍPA MALOLISTÁ

UMÍSTĚNÍ BUDE DOHODNUTO PŘI REALIZACI POLNÍ CESTY
SE ZÁSTUPCEM OBCE STARÁ VES NAD ONDŘEJNICÍ.

Všechny inženýrské sítě jsou v PD uvedeny orientačně, před zahájením stavby musí být vytyčeny v předstihu dle požadavku jednotlivých správců sítí !

VYPRACOVAL	ZODP. PROJ.	ODP. ZAST	Hanousek s.r.o. Barákova 41, Prostějov IČO: 29186404 tel. 582 331 013, 777 623 608 e-mail: hanousek.pv@centrum.cz	
Ing. Jan Krč	Ing. Miroslav Lošťák	Ing. František Hanousek		
OBEC, k.ú.: Stará Ves nad Ondřejnicí			ZAK. ČÍSLO	24/18
KRAJ, OBEC s rozš.pús.: Moravskoslezský kraj, Ostrava			ARCH. ČÍSLO	190/1
OBJEDNATEL: Česká republika - Státní pozemkový úřad, Krajský pozemkový úřad pro Moravskoslezský kraj Pobočka Frýdek-Místek			DATUM	říjen 2023
AKCE: Realizace společných zařízení v k. ú. Stará Ves n. O. - I. etapa SO 05 Polní cesta C146			MĚŘÍTKO	1 : 1000
PŘÍLOHA: Situace polní cesty C146 - doplnění výsadby na základě rozhodnutí o povolení kácení			SOUŘ. SYSTÉMY	S-JTSK, Bpv
			STUPEŇ	DSP
			Č. PŘÍLOHY	Č. KOPIE
			D.5.8.	1