

PODÉLNÝ PROFIL
POLNÍ CESTY 146
1:1000/1:100

ZAČÁTEK NA HRANICI
PARCELY Č. 2580

ZMĚNA PŘÍČNÉHO SKLONU:


KÓTY NIVELETY:

KÓTY TERÉNU:
SROVNÁVACÍ ROVINA:

STANIČENÍ:

VZDÁLENOST PŘ. ŘEZŮ:

SMĚROVÉ POMĚRY:

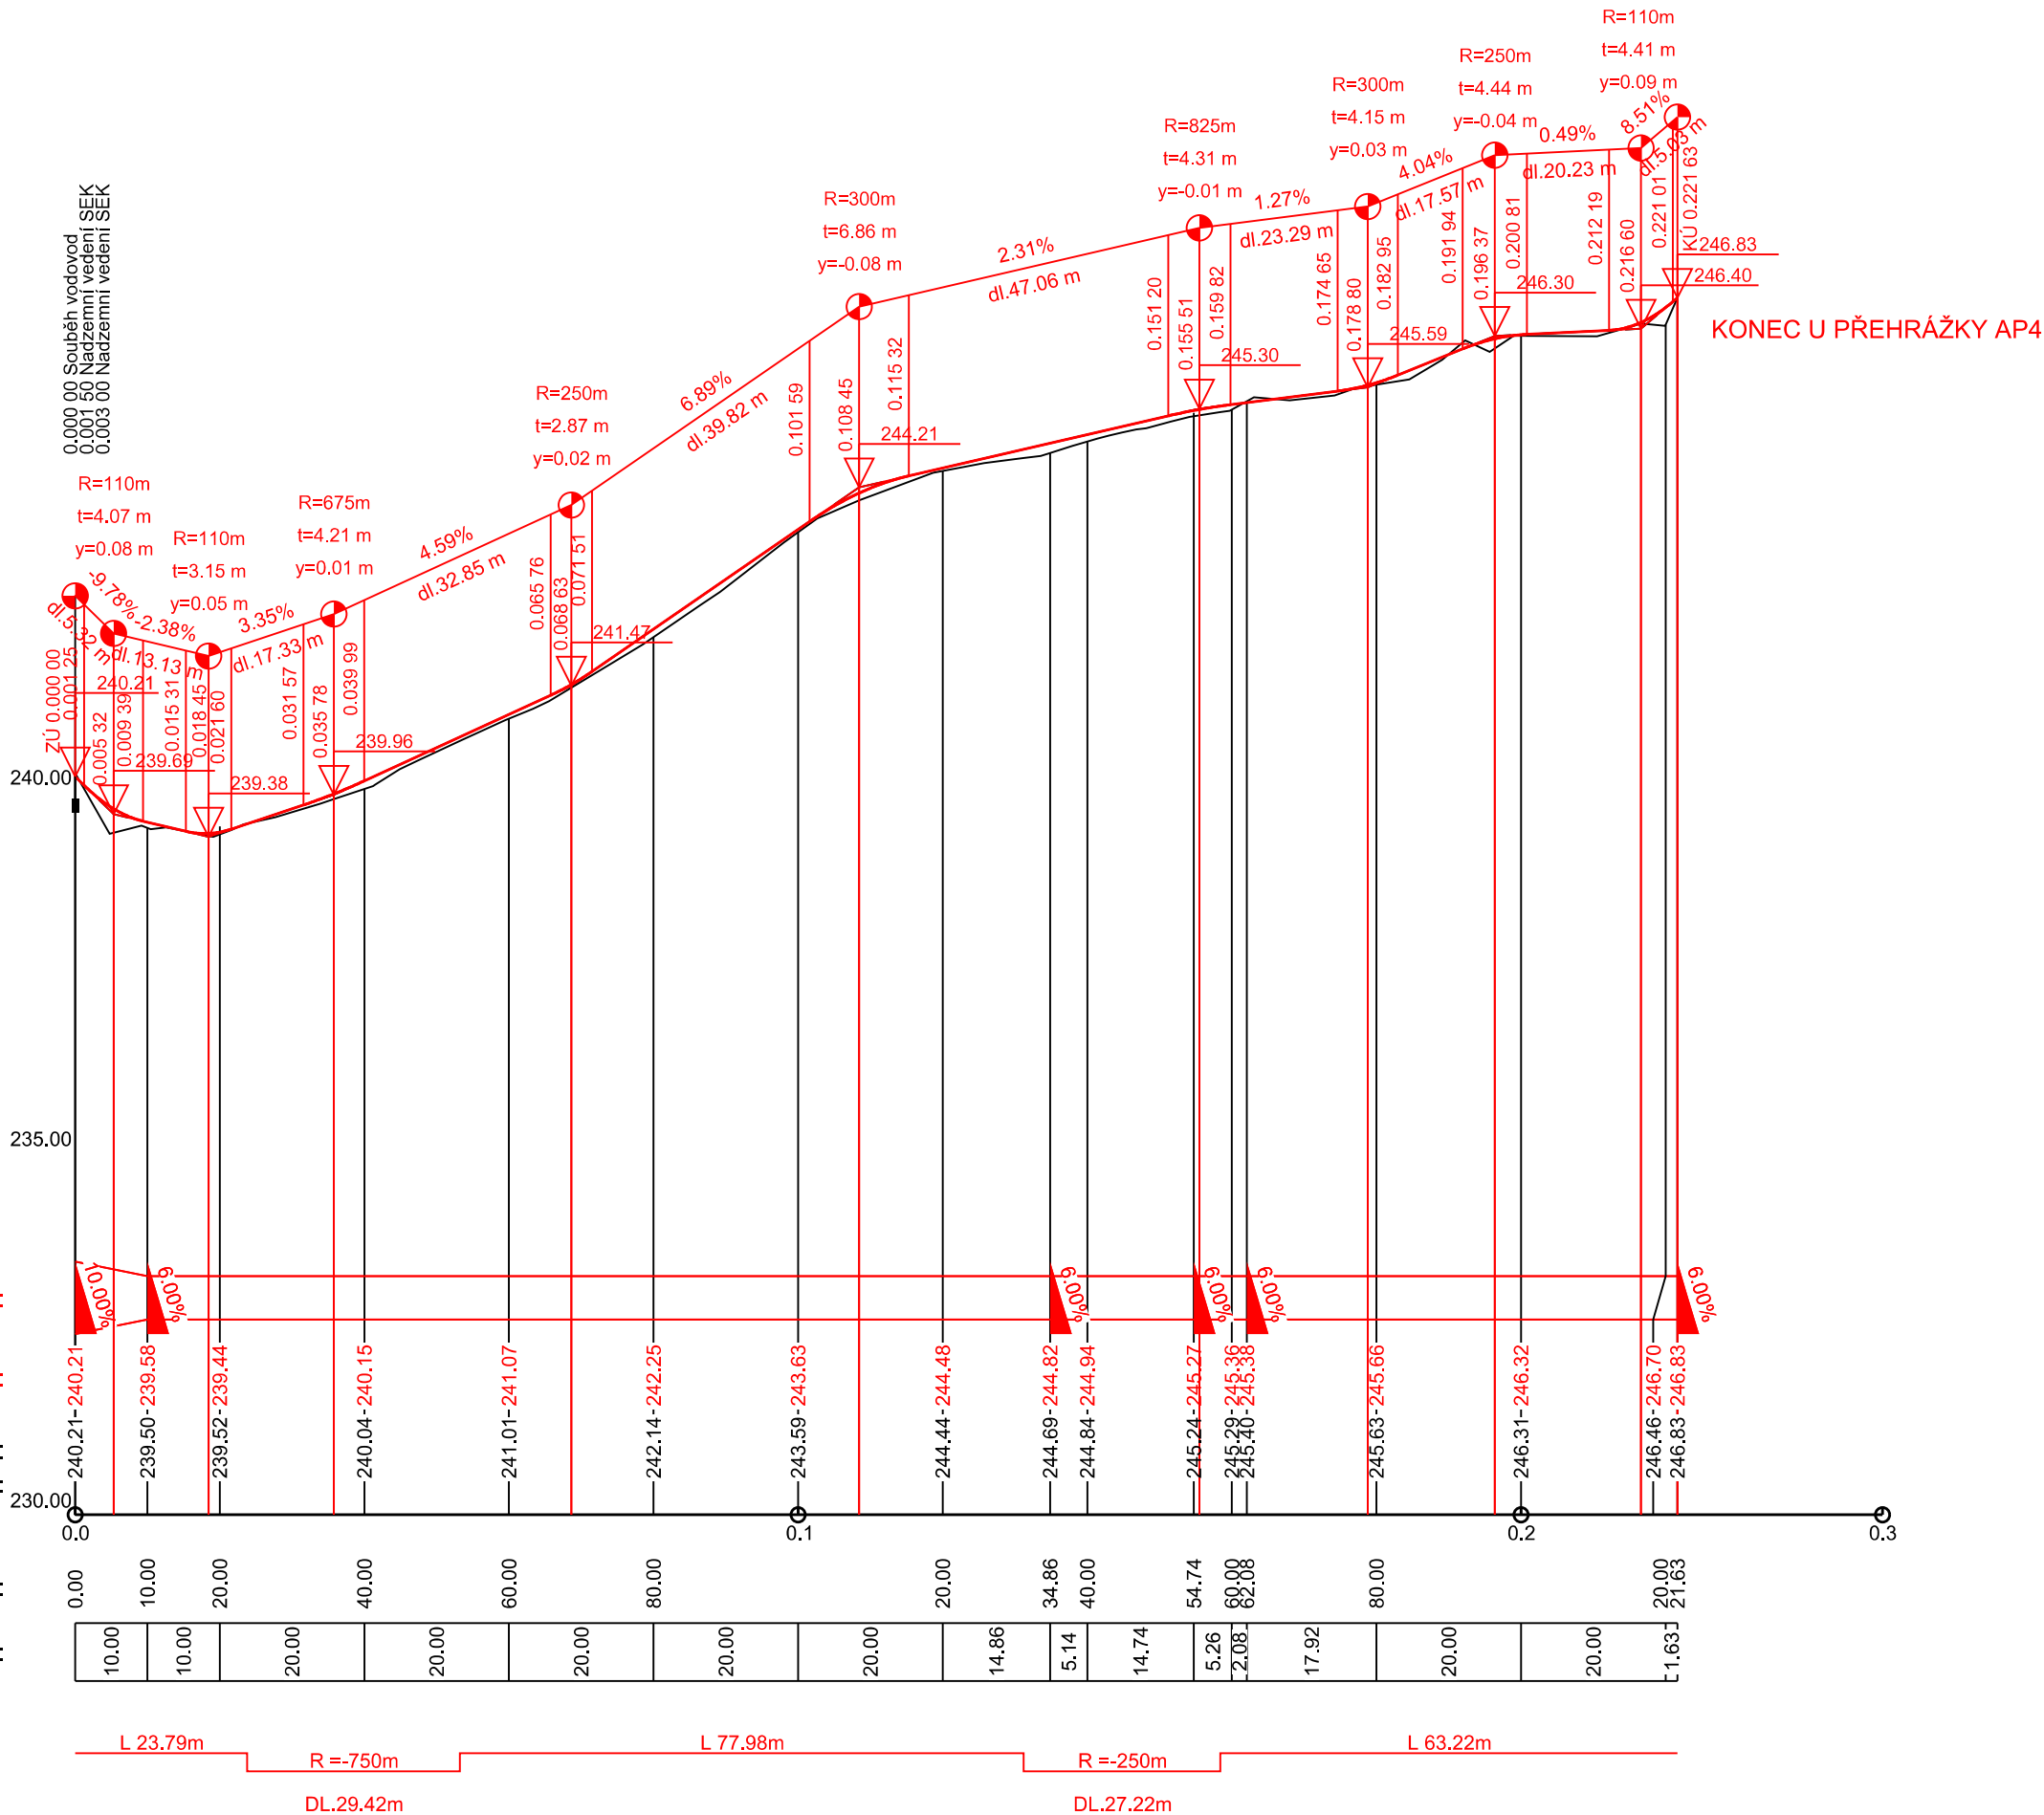

Veškeré inženýrské sítě jsou v PD uvedeny orientačně, před zahájením stavby musí být vytyčeny v předstihu dle požadavku jednotlivých správců sítí !

VYPRACOVAL	ZODP. PROJ.	ODP. ZAST	Hanousek s.r.o. Barákova 41, Prostějov IČO: 29186404 tel. 582 331 013, 777 623 608 e-mail: hanousek.pv@centrum.cz	
Ing. Jan Krč	Ing. Miroslav Lošťák	Ing. František Hanousek		
OBEC, k.ú.:	Stará Ves nad Ondřejnicí		ZAK. ČÍSLO	24/18
KRAJ, OBEC s rozš.pūs.:	Moravskoslezský kraj, Ostrava		ARCH. ČÍSLO	190/1
OBJEDNATEL:	Česká republika - Státní pozemkový úřad, Krajský pozemkový úřad pro Moravskoslezský kraj Pobočka Frýdek-Místek		DATUM	březen 2019
			MĚŘITKO	1 : 1000/100
			SOUR. SYSTÉMY	S-JTSK, Bpv
			STUPEŇ	DSP
AKCE:	Realizace společných zařízení v k. ú. Stará Ves n. O. - I. etapa SO 05 Polní cesta C146		Č. PŘÍLOHY	Č. KOPIE
PŘÍLOHA:	Podélný profil polní cesty C146		D.5.3.	1