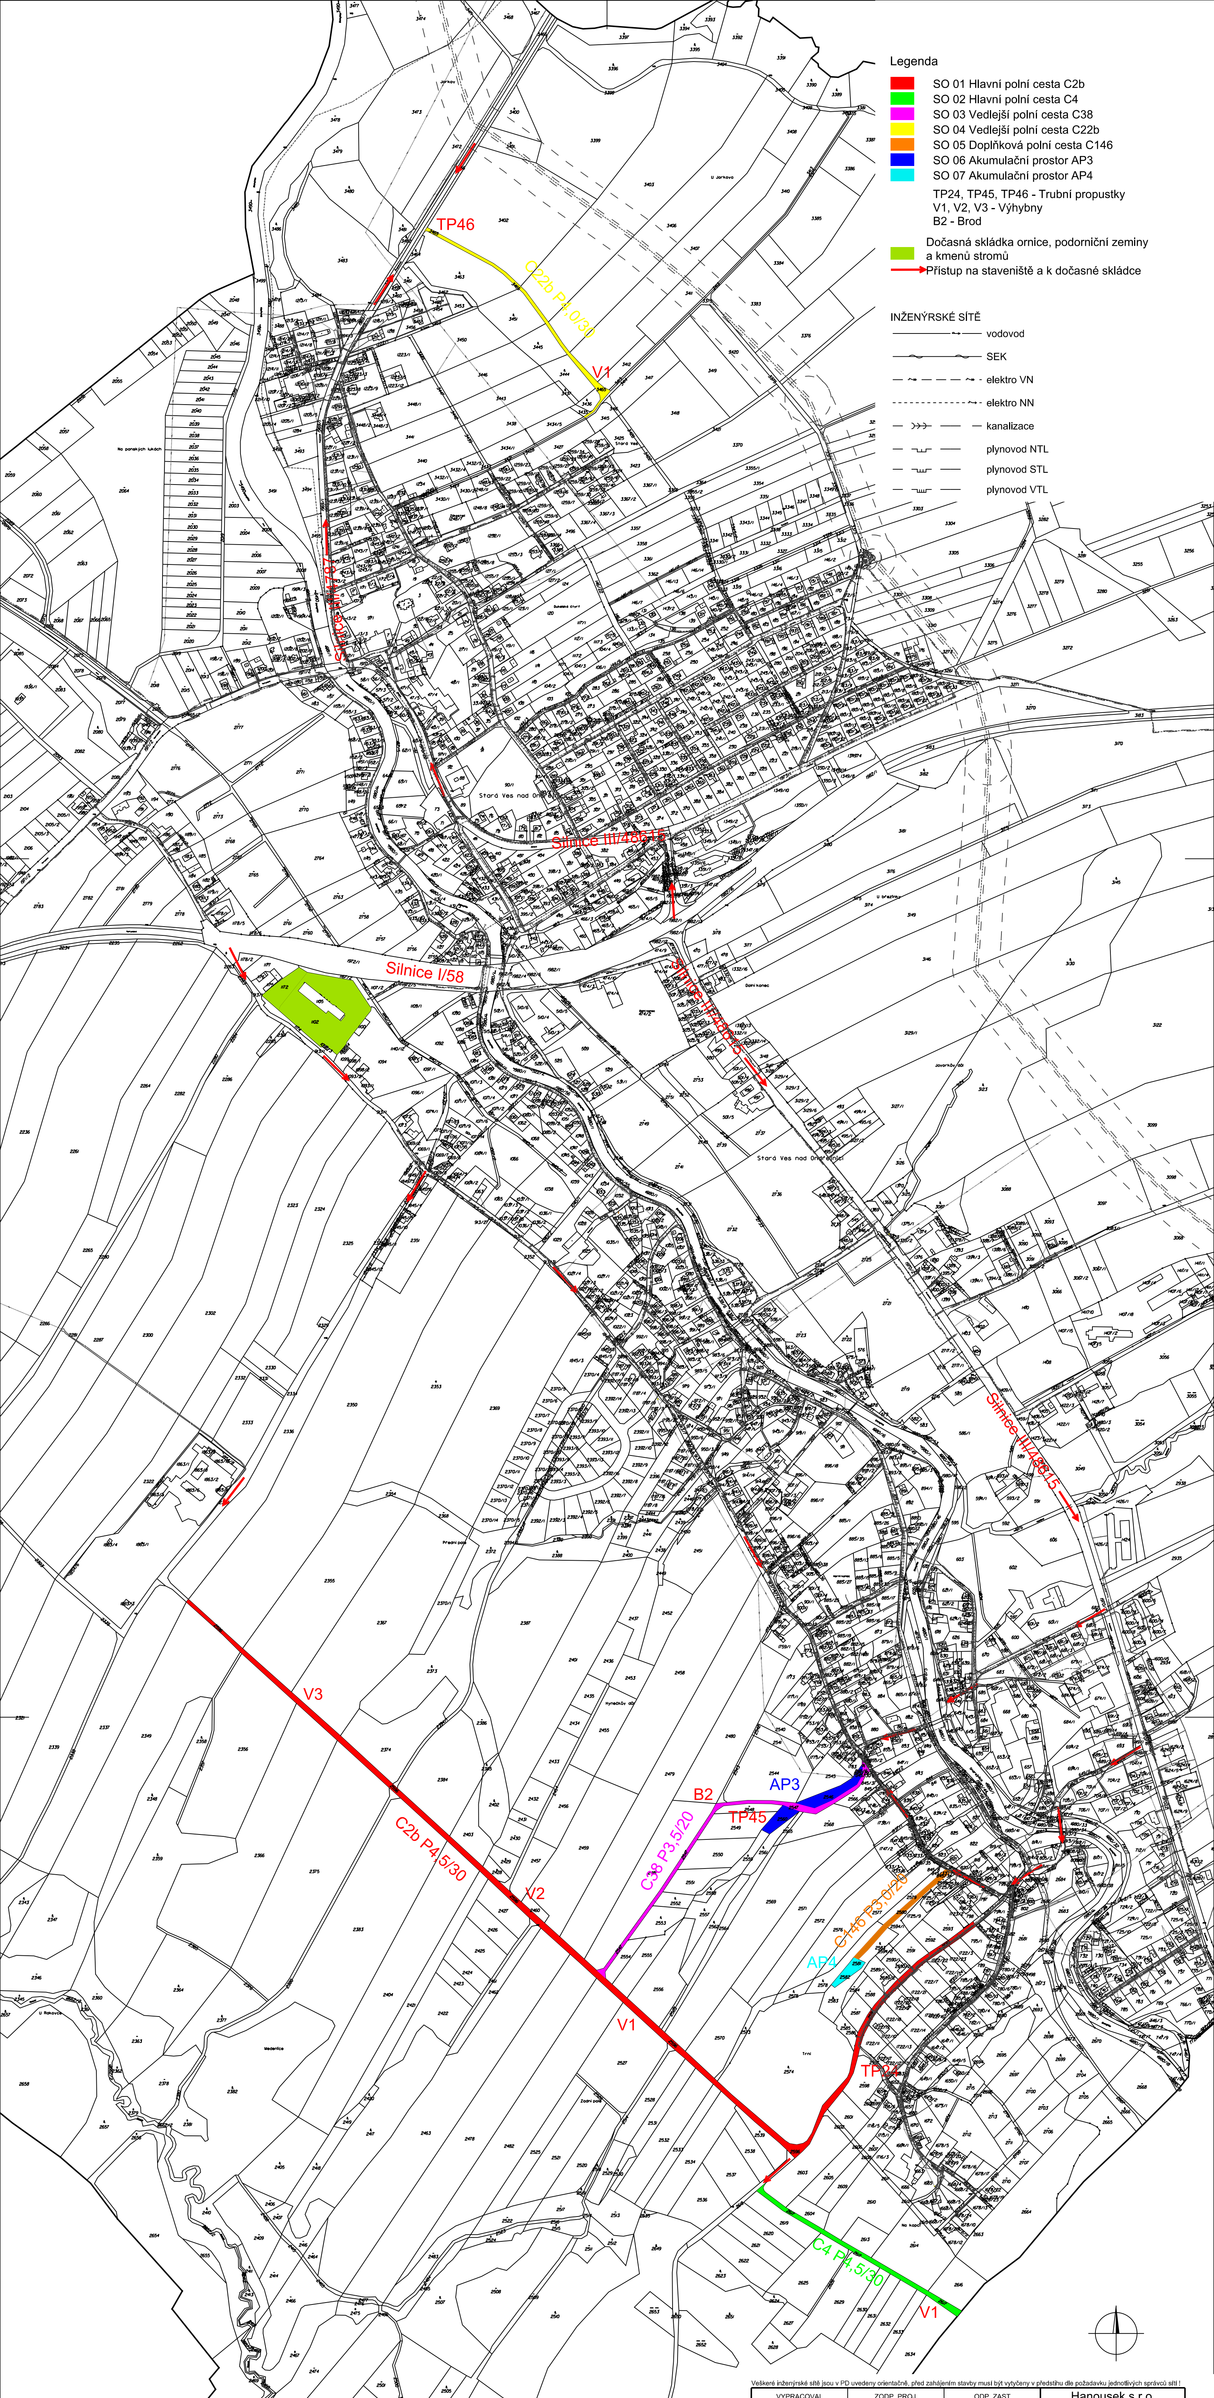

Veškeré inženýrské sítě jsou v PD uvedeny orientačně, před zahájením stavby musí být vytčeny v předstihu dle požadavku jednotlivých správců sítí !

VYPRACOVAL	ZODP. PROJ.	OOP. ZAST
Ing. Jan Krč	Ing. Miroslav Lošťák	Ing. František Hanousek

Hanousek s.r.o.
Bartákova 41, Prostějov
IČO: 29186404
tel. 582 331 013, 777 623 608
e-mail: hanousek.pv@centrum.cz

OBEC, k.ú.:	Stará Ves nad Ondřejnicí
KRAJ, OBEC s rozš.pús.:	Moravskoslezský kraj, Ostrava
OBJEDNATEL:	Česká republika - Státní pozemkový úřad, Krajský pozemkový úřad pro Moravskoslezský kraj Pobočka Frýdek-Místek
AKCE:	Realizace společných zařízení v k. ú. Stará Ves n. O. - I. etapa
PŘÍLOHA:	Situace ZOV

ZAK. ČÍSLO	24/18
ARCH. ČÍSLO	190/1
DATUM	březen 2019
MĚŘÍTKO	1 : 5000
SOUŘ. SYSTÉMY	S-JTSK, Bpv
STUPEŇ	DSP
Č. PŘÍLOHY	Č. KOPIE
B.8.2.	1