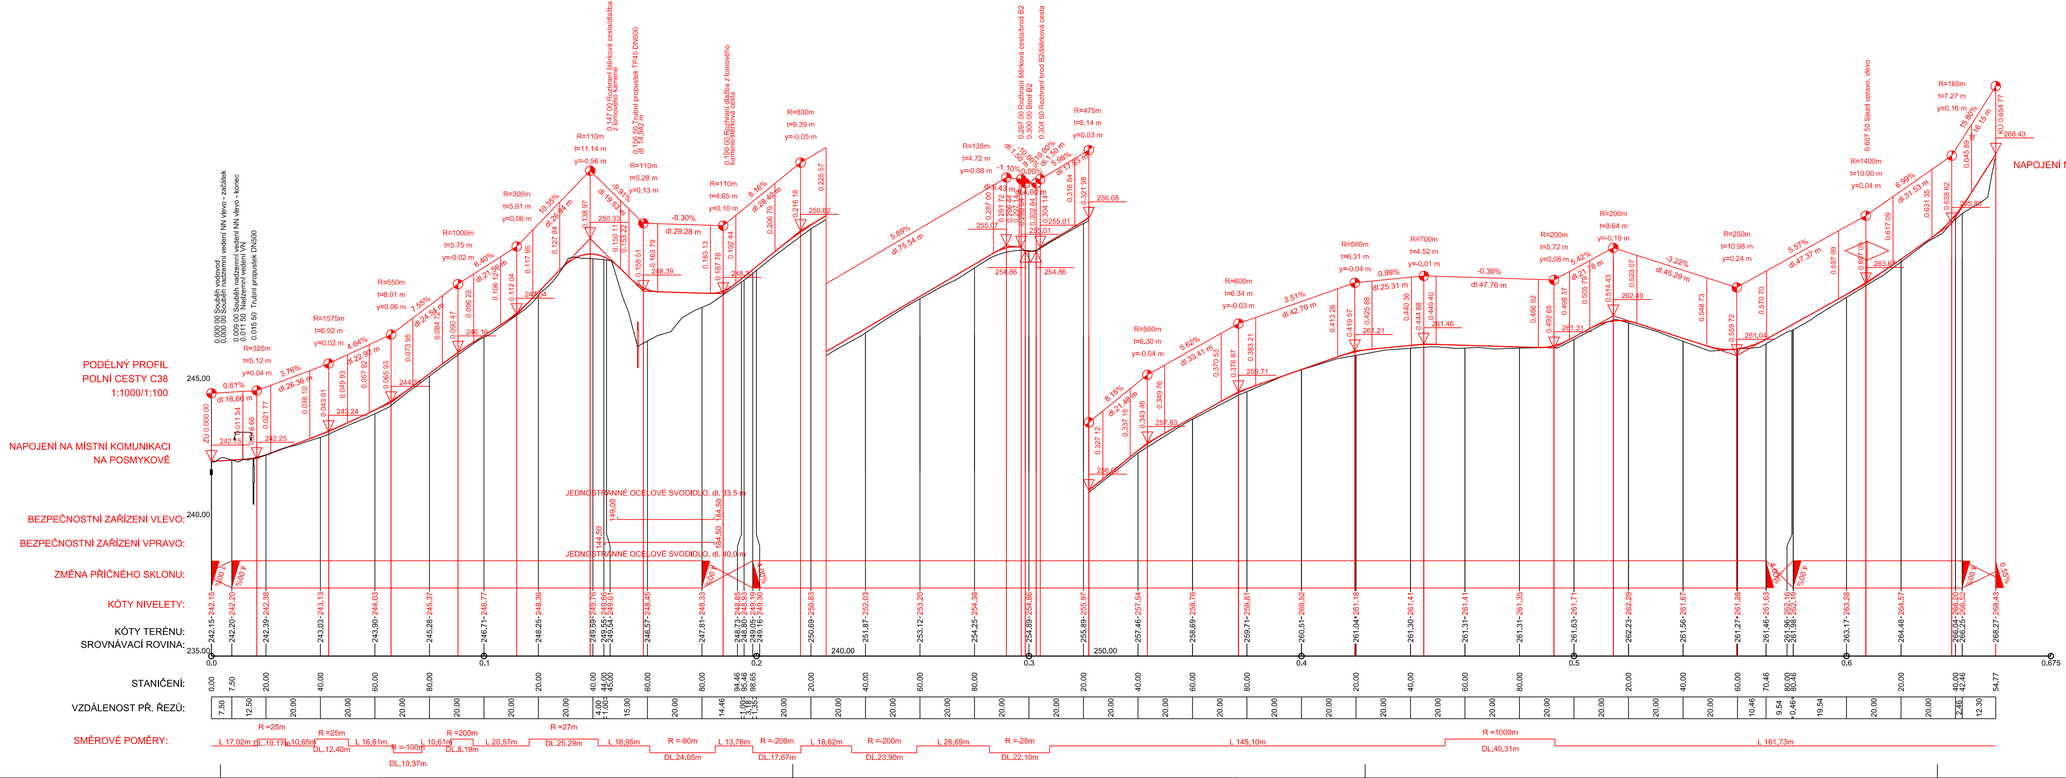

Veškeré inženýrské sítě jsou v PD uvedeny orientačně, před zahájením stavby musí být vytýčeny v předstihu dle požadavku jednotlivých správců sítí !

VYPRACOVAL	ZODP. PROJ.	ODP. ZAST.
Ing. Jan Krč	Ing. Miroslav Lošťák	Ing. František Hanousek

Hanousek s.r.o.
Baráková 41, Prostějov
IČO: 29186404
tel. 582 331 013, 777 623 608
e-mail: hanousek.pv@centrum.cz

OBEC, k.ú.:	Stará Ves nad Ondřejnicí	ZAK. ČÍSLO	24/18
KRAJ, OBEC s rozš.pús.:	Moravskoslezský kraj, Ostrava	ARCH. ČÍSLO	190/1
OBJEDNATEL:	Česká republika - Státní pozemkový úřad, Krajský pozemkový úřad pro Moravskoslezský kraj Pobočka Frýdek-Místek	DATUM	březen 2019
		MĚŘÍTKO	1 : 1000/100
AKCE:	Realizace společných zařízení v k. ú. Stará Ves n. O. - I. etapa SO 03 Polní cesta C38	SOUŘ. SYSTÉMY	S-JTSK, Bpv
		STUPEŇ	DSP
PŘÍLOHA:	Podélný profil polní cesty C38	Č. PŘÍLOHY	Č. KOPIE
		D.3.3.	1