


# LEGENDA

- těleso polní cesty
- osa polní cesty
- hranice parcely
- vrstevnice
- kopané sondy KS4, KS5

## INŽENÝRSKÉ SÍTĚ

- vodovod
- SEK
- elektro VN
- elektro NN
- kanalizace
- plynovod NTL
- plynovod VTL

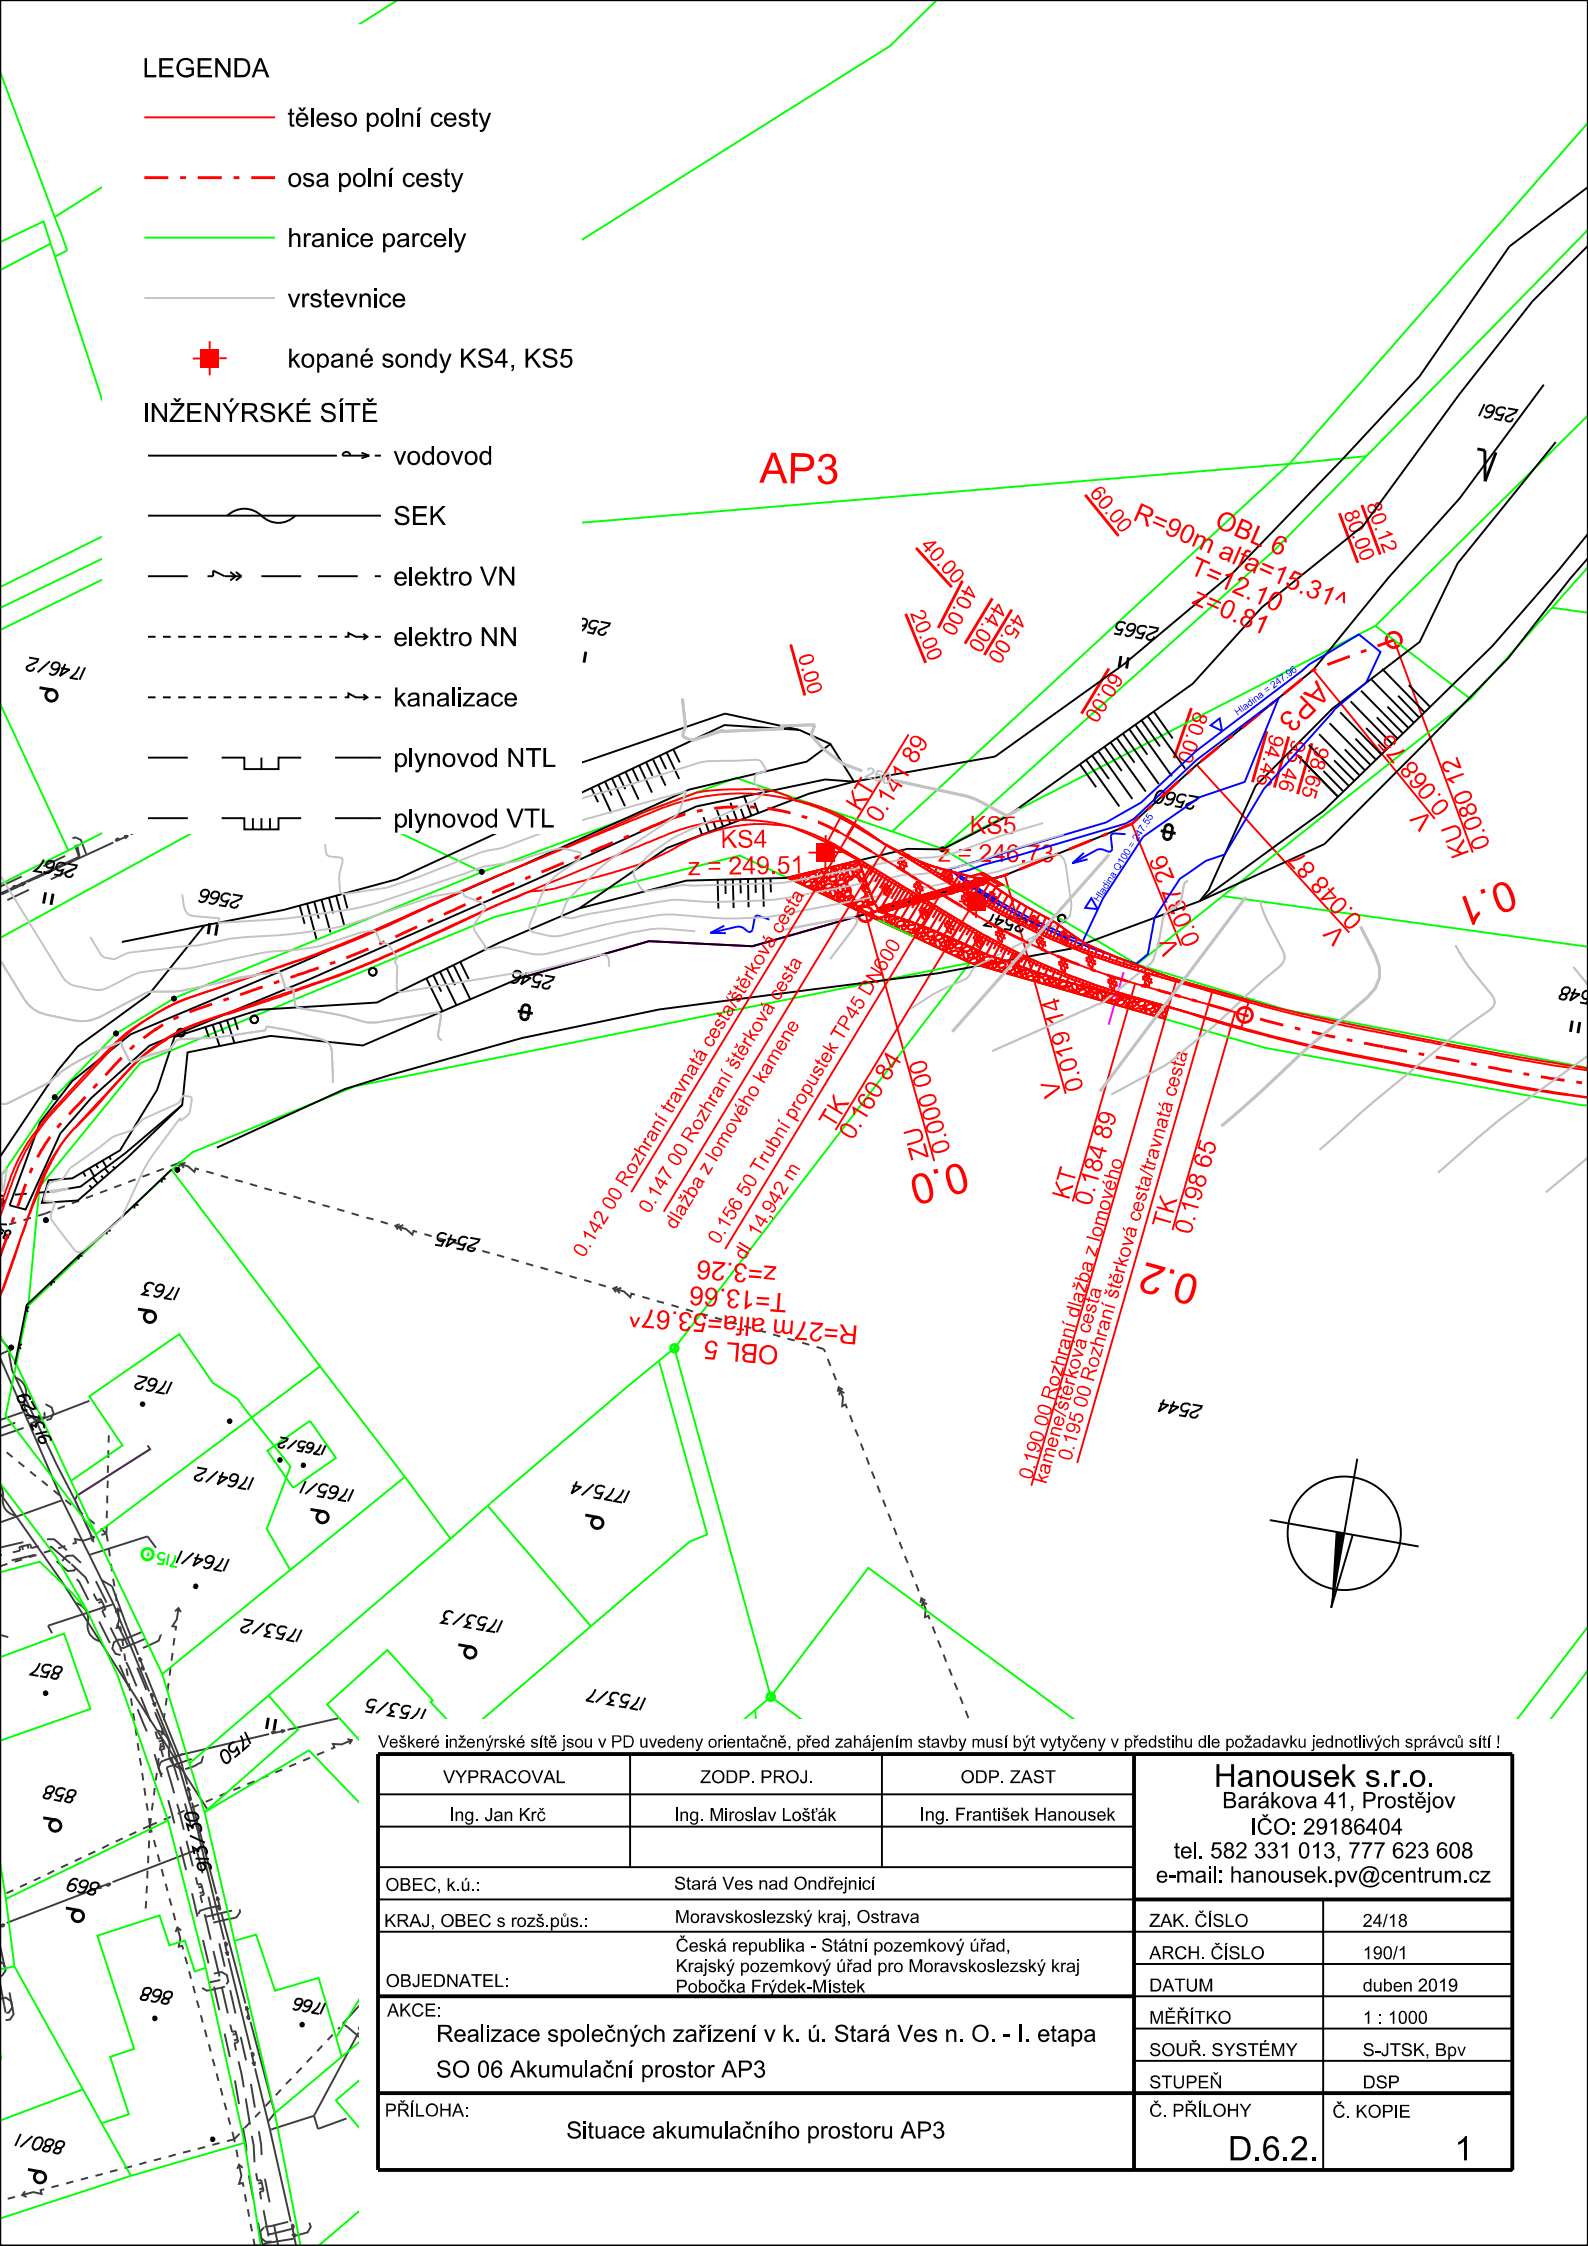

Veškeré inženýrské sítě jsou v PD uvedeny orientačně, před zahájením stavby musí být vytyčeny v předstihu dle požadavku jednotlivých správců sítí!

VYPRACOVAL	ZODP. PROJ.	ODP. ZAST	<b>Hanousek s.r.o.</b> Barákova 41, Prostějov IČO: 29186404 tel. 582 331 013, 777 623 608 e-mail: hanousek.pv@centrum.cz	
Ing. Jan Krč	Ing. Miroslav Lošťák	Ing. František Hanousek		
OBEC, k.ú.:	Stará Ves nad Ondřejnicí		ZAK. ČÍSLO	24/18
KRAJ, OBEC s rozš.pús.:	Moravskoslezský kraj, Ostrava		ARCH. ČÍSLO	190/1
OBJEDNATEL:	Česká republika - Státní pozemkový úřad, Krajský pozemkový úřad pro Moravskoslezský kraj Pobočka Frýdek-Místek		DATUM	duben 2019
AKCE:	Realizace společných zařízení v k. ú. Stará Ves n. O. - I. etapa SO 06 Akumulační prostor AP3		MĚŘITKO	1 : 1000
PŘÍLOHA:	Situace akumulčního prostoru AP3		SOUŘ. SYSTÉMY	S-JTSK, Bpv
			STUPEŇ	DSP
			Č. PŘÍLOHY	Č. KOPIE
			D.6.2.	1