


Stavba větrolamu TEO 1 v k.ú. Ves Touškov

Katastrální situační výkres

M 1:2000

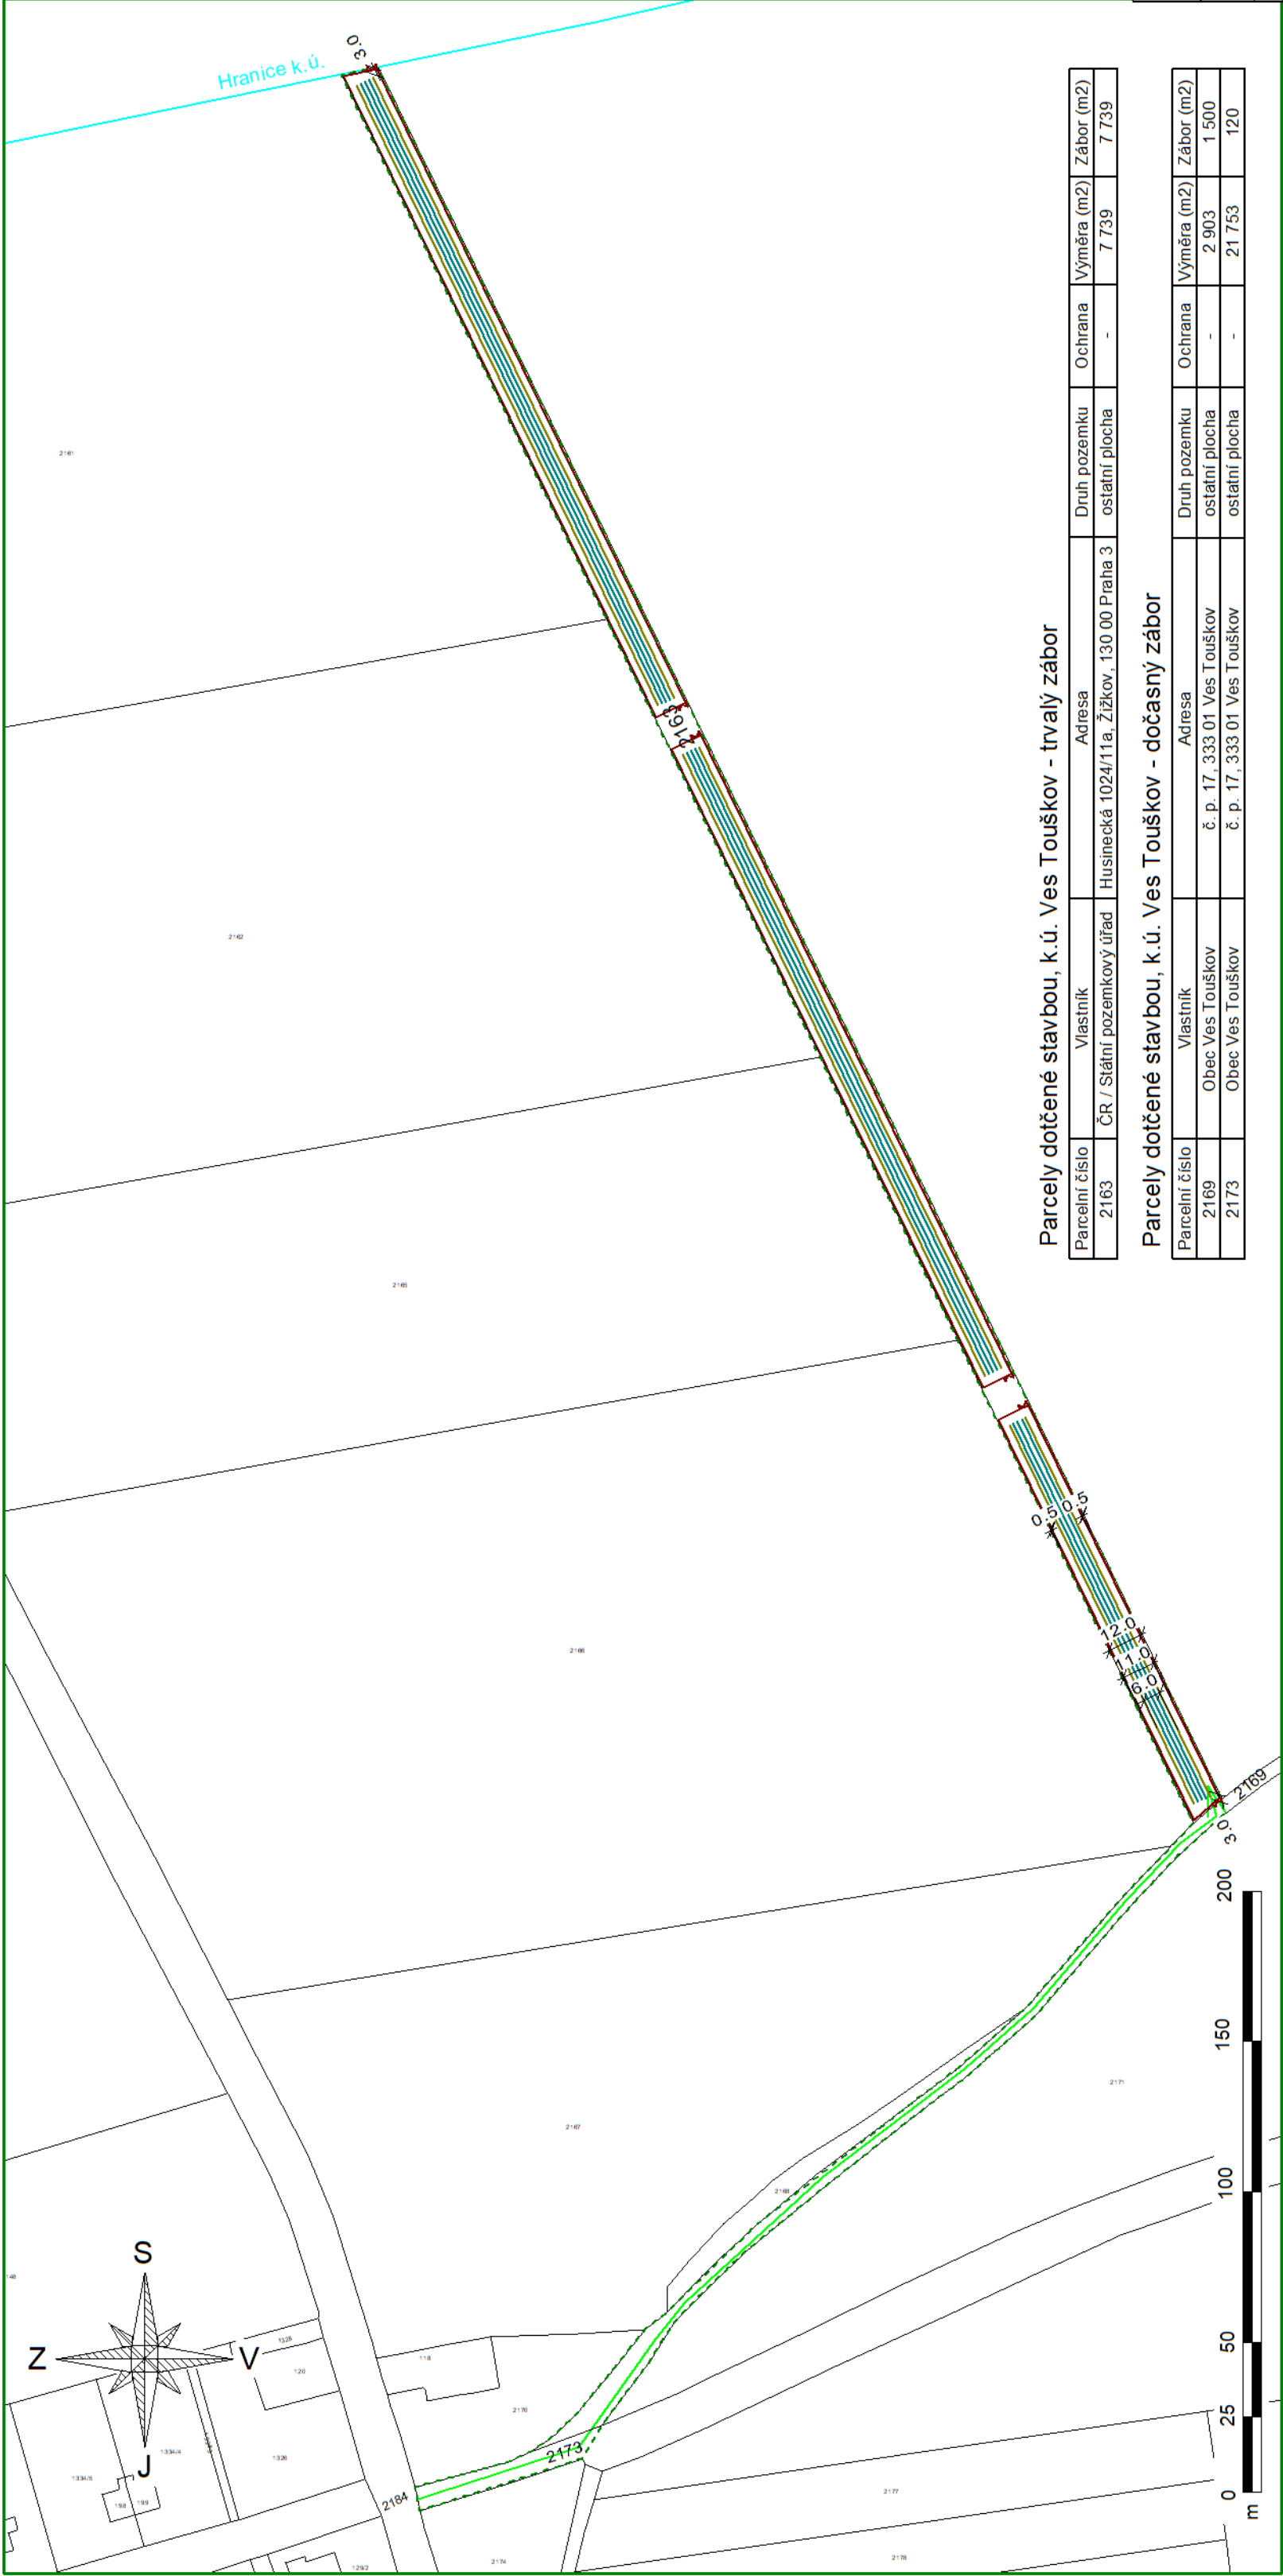


LEGENDA	
	Hranice parcel KN
	Hranice k.ú.
	Obvod stavení
	Přístup
	Oplocení dočasné
	Vjezdové brány š. 3 m
	Řada keřů
	Řada stromů

Parcely dotčené stavbou, k.ú. Ves Touškov - trvalý zábor

Parcelní číslo	Vlastník	Adresa	Druh pozemku	Ochrana	Výměra (m2)	Zábor (m2)
2163	ČR / Státní pozemkový úřad	Husinecká 1024/11a, Žižkov, 130 00 Praha 3	ostatní plocha	-	7 739	7 739

Parcely dotčené stavbou, k.ú. Ves Touškov - dočasný zábor

Parcelní číslo	Vlastník	Adresa	Druh pozemku	Ochrana	Výměra (m2)	Zábor (m2)
2169	Obec Ves Touškov	č. p. 17, 333 01 Ves Touškov	ostatní plocha	-	2 903	1 500
2173	Obec Ves Touškov	č. p. 17, 333 01 Ves Touškov	ostatní plocha	-	21 753	120

Výhotovili Ing. Petr Chytko, Ing. Andrea Moučková		Ověřil	Ing. Jindra Kasalová			<b>GEOCART</b> <small>Výšeňská 405/1 602 00 Brno</small>	
Objednatel:	Státní pozemkový úřad, Krajský pozemkový úřad pro Plzeňský kraj Pobočka Plzeň						
Obec	Ves Touškov		Kat. území	780383 - Ves Touškov		Číslo zakázky	21.0030
Akce:				Stavba větrolamu TEO 1 v k.ú. Ves Touškov			
				Stupeň PD DSP + DPS			
				Souř. / výšk. s. S-JTSK / BpV			
				Formát 3x A4			
				Měřítko 1:2000			
Název přílohy C.2. Katastrální situační výkres				Paré:		Datum: 08/2021	