



PD PRO REALIZACI SZ V OKRESE PROSTĚJOV  
POLNÍ CESTY A LINIOVÁ ZELEN' V K.Ú. SUCHDOL U KONICE - I.ETAPA  
SO 01 - 105 HLAVNÍ POLNÍ CESTA HC11  
PŘÍČNÉ ŘEZY 1:100


P1 0,025

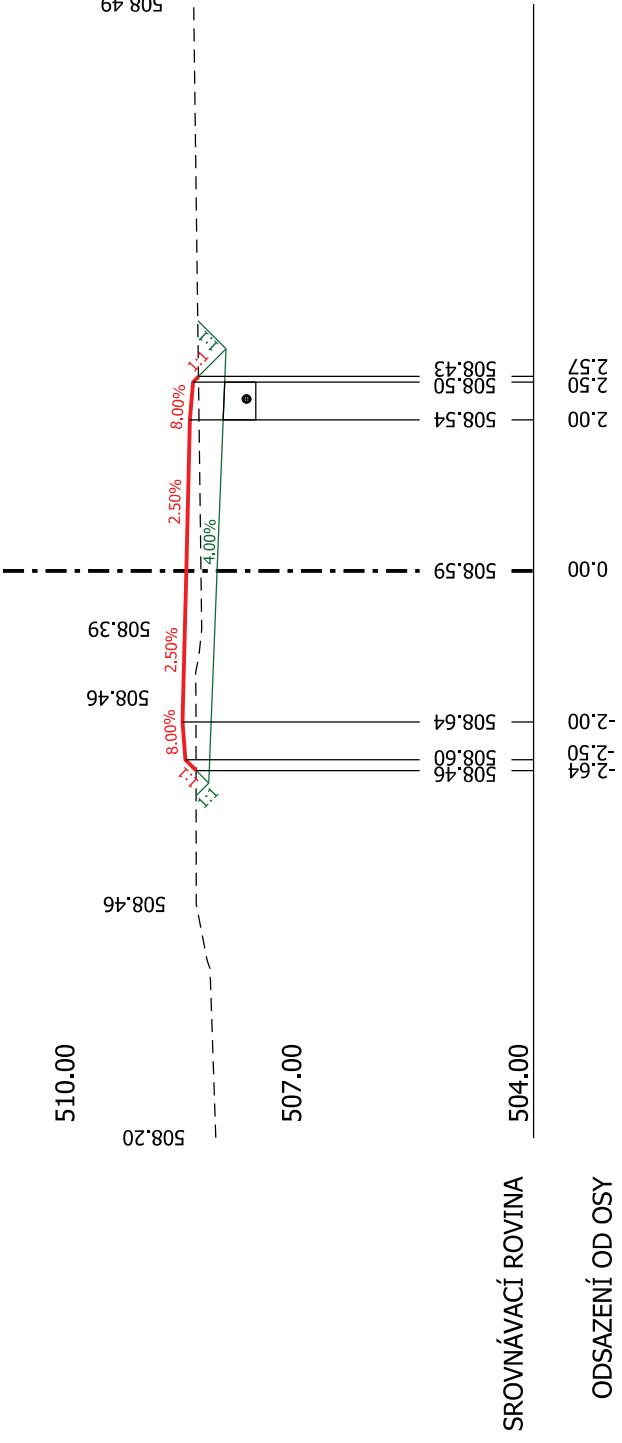


P2 0,050

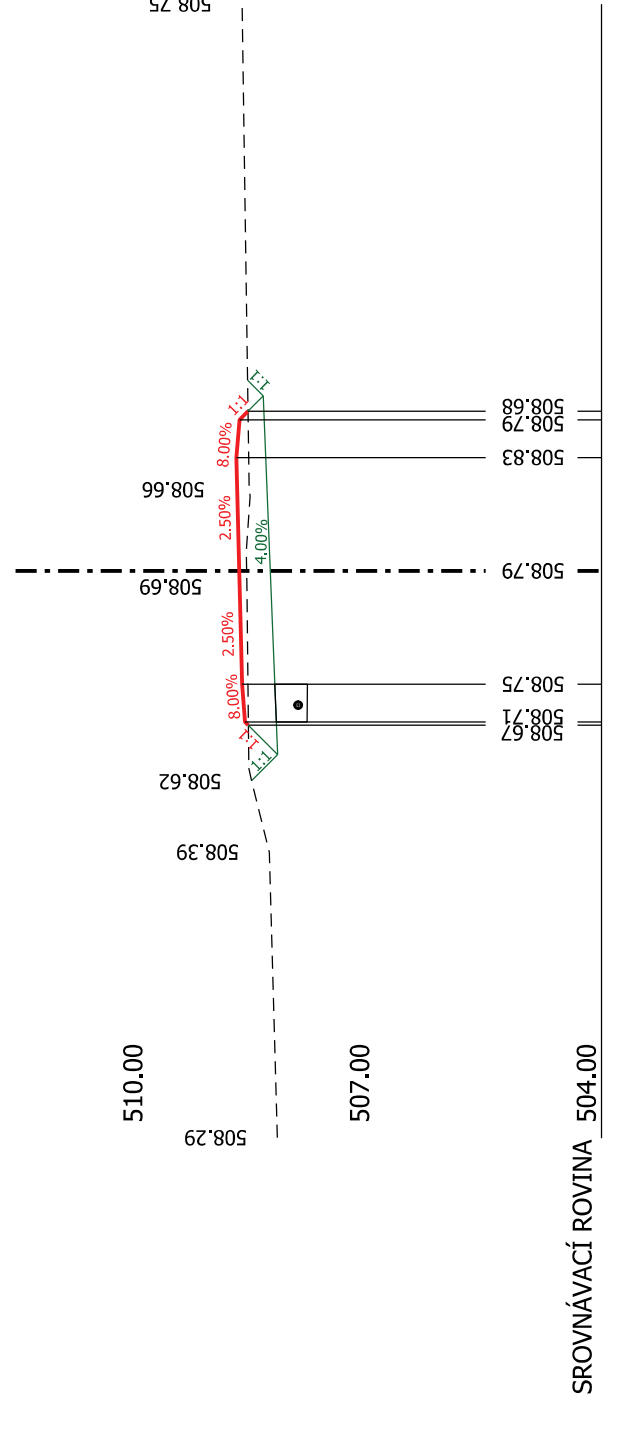


P3 0,075

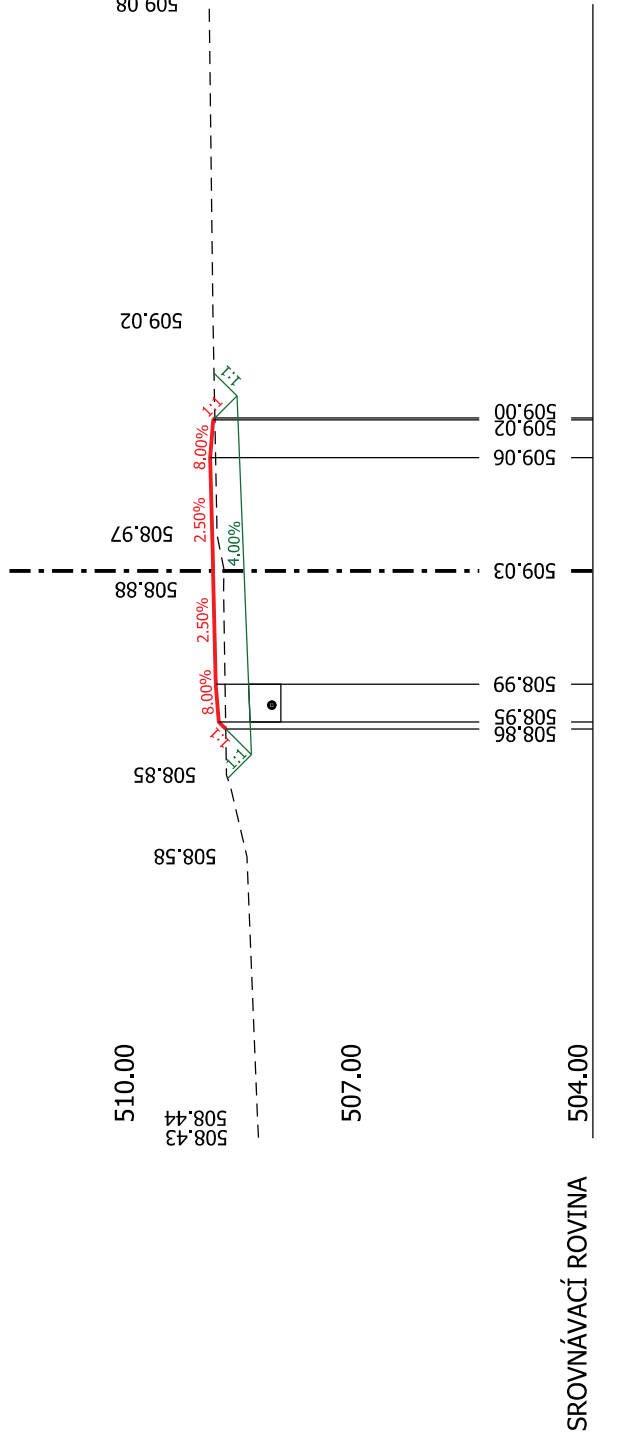


P4 0,100

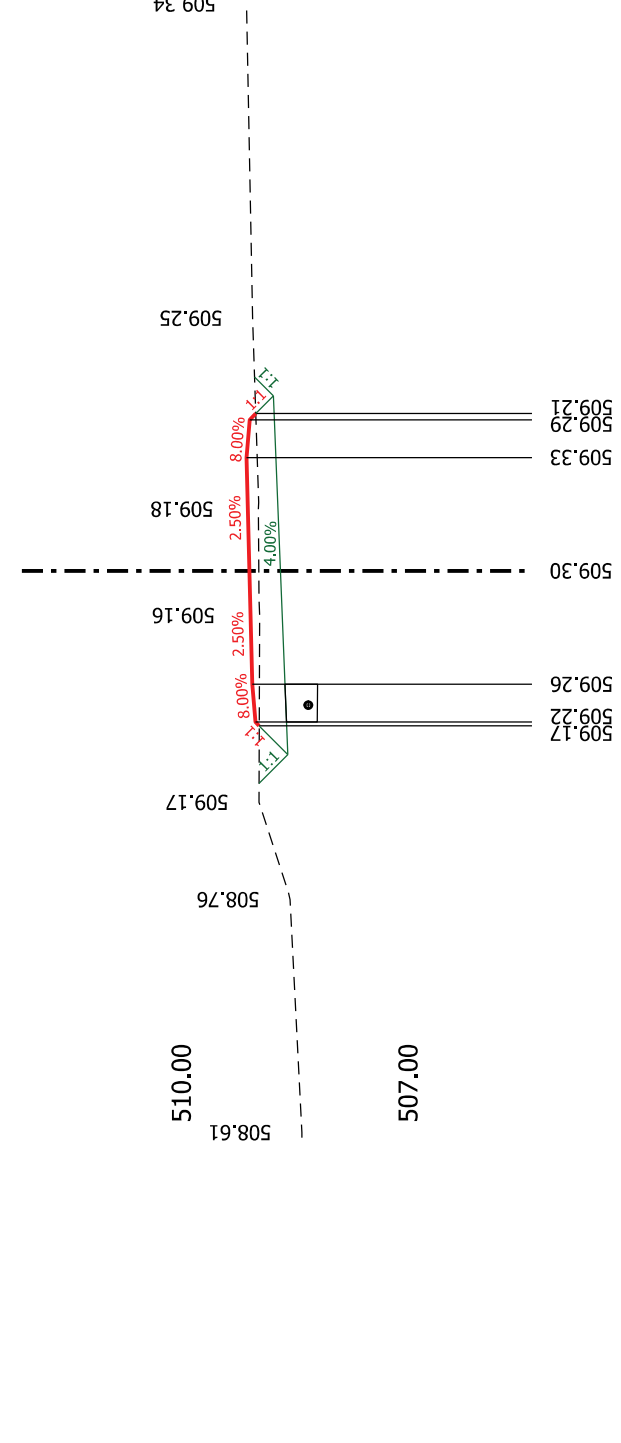


P5 0,125

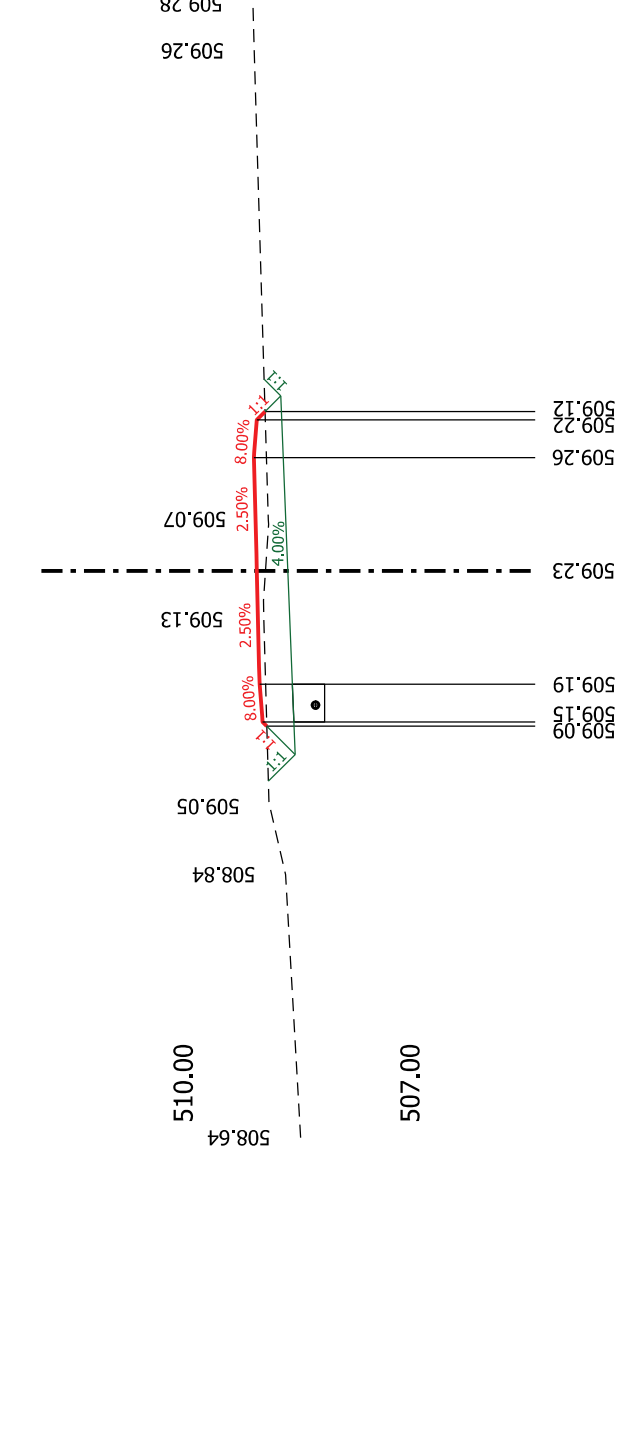


P6 0,150

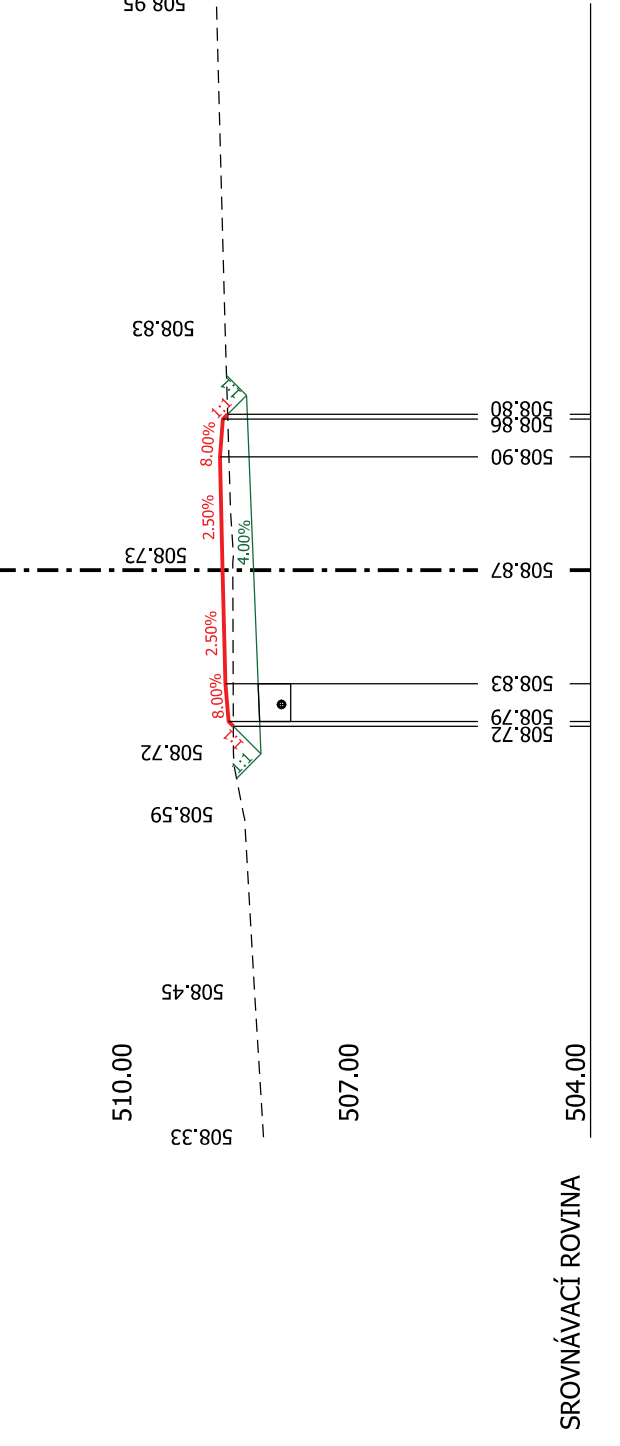


P7 0,175

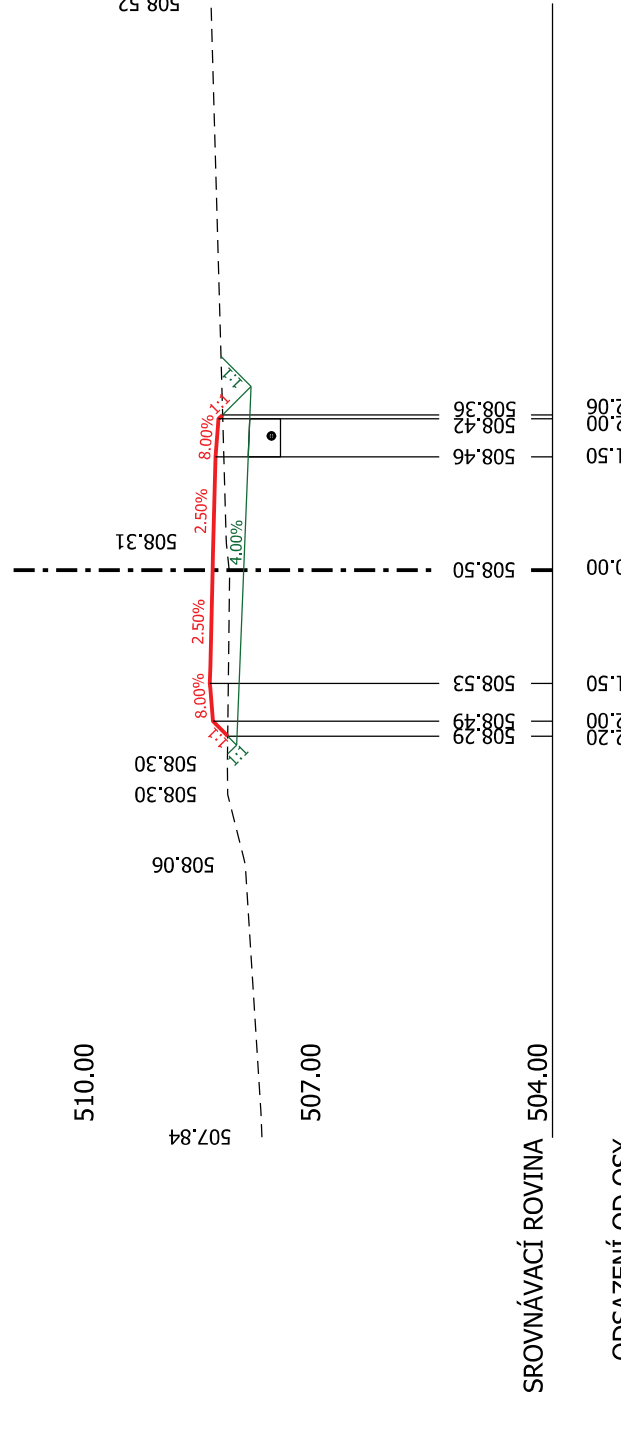


P8 0,200

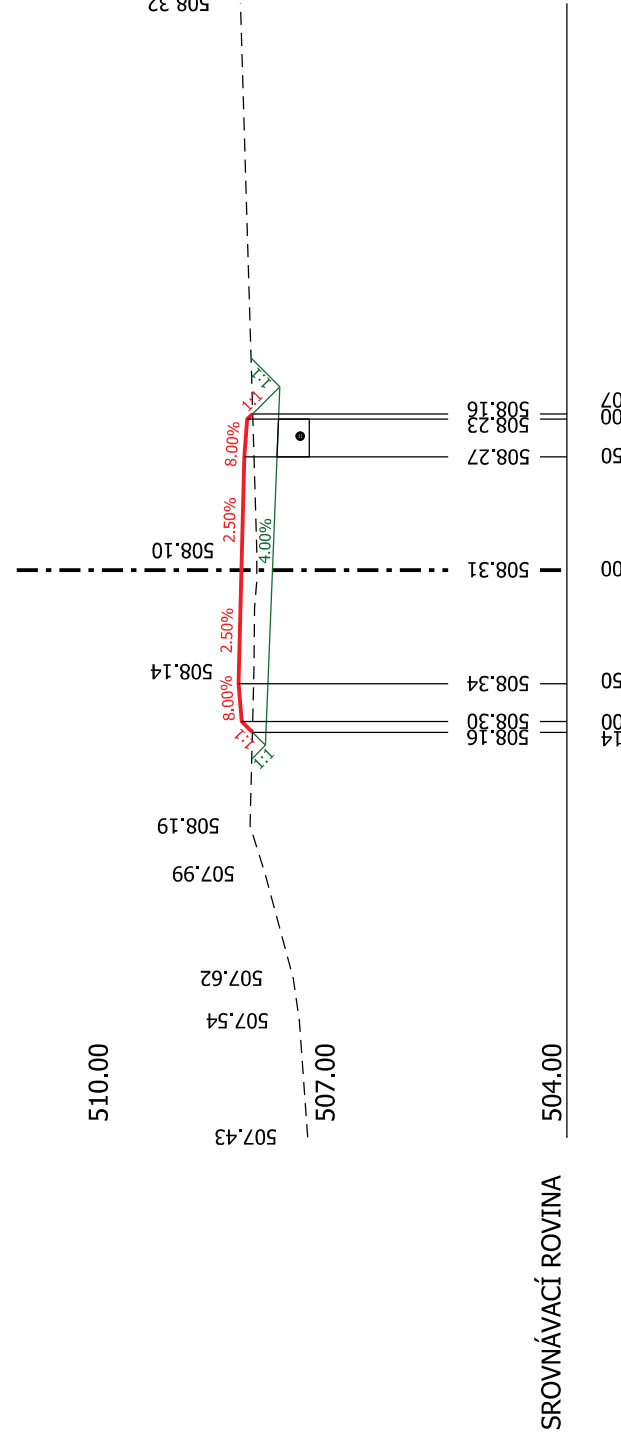


P9 0,225

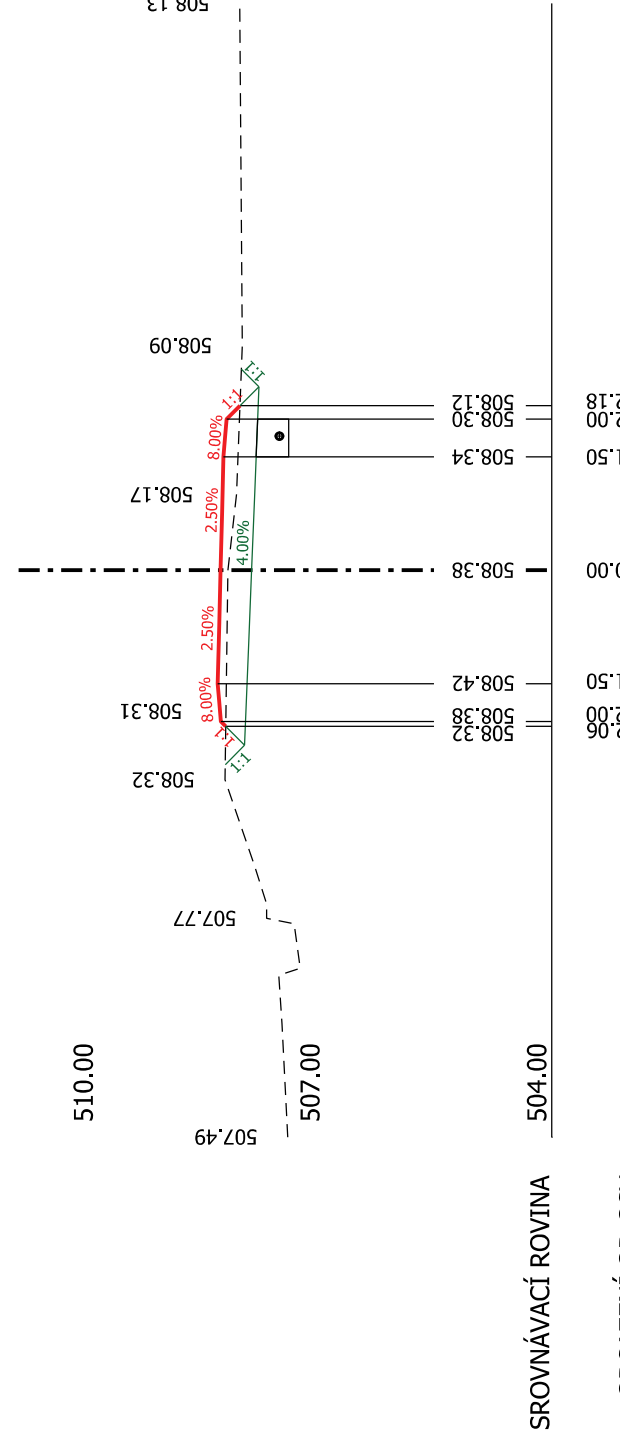


P10 0,250

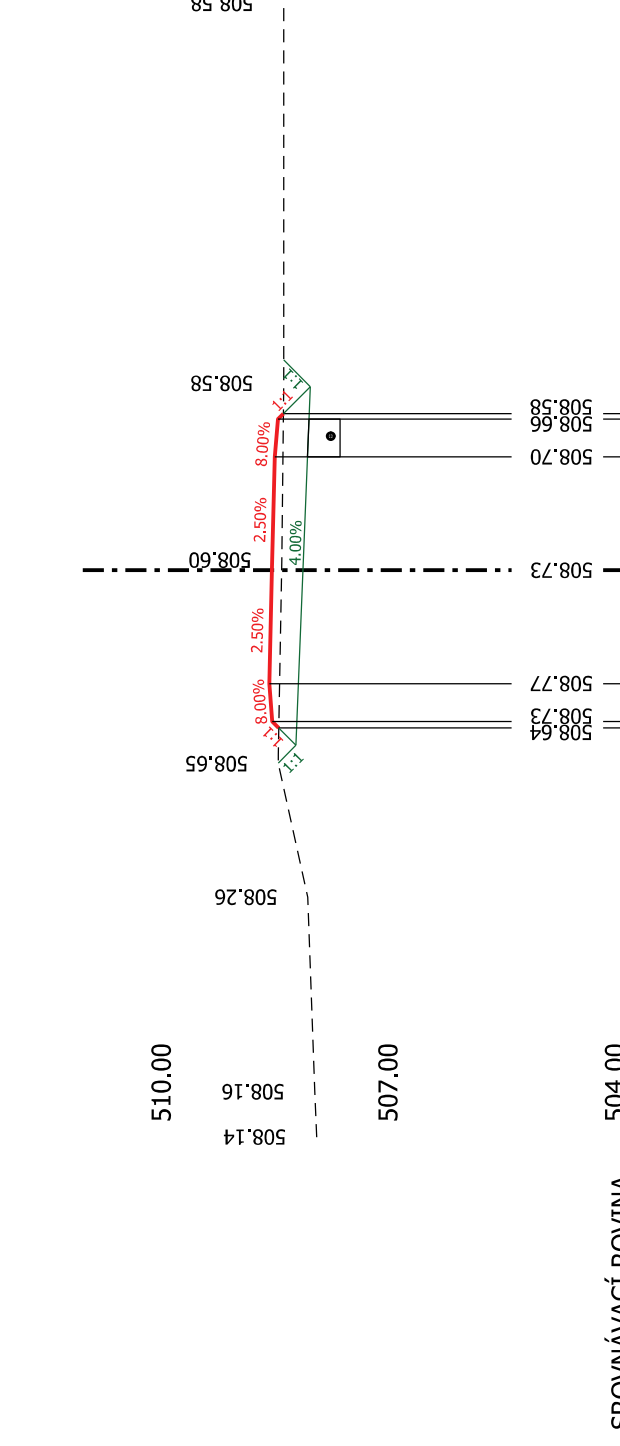


P11 0,275

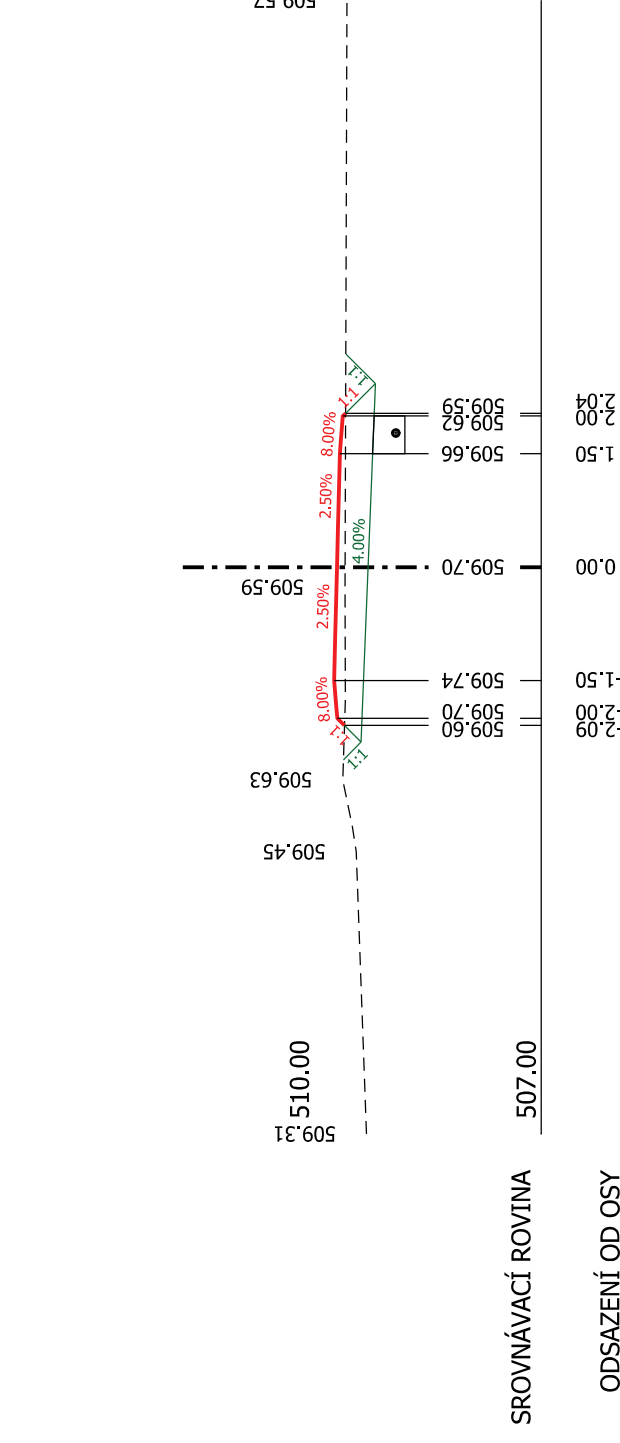


P12 0,300

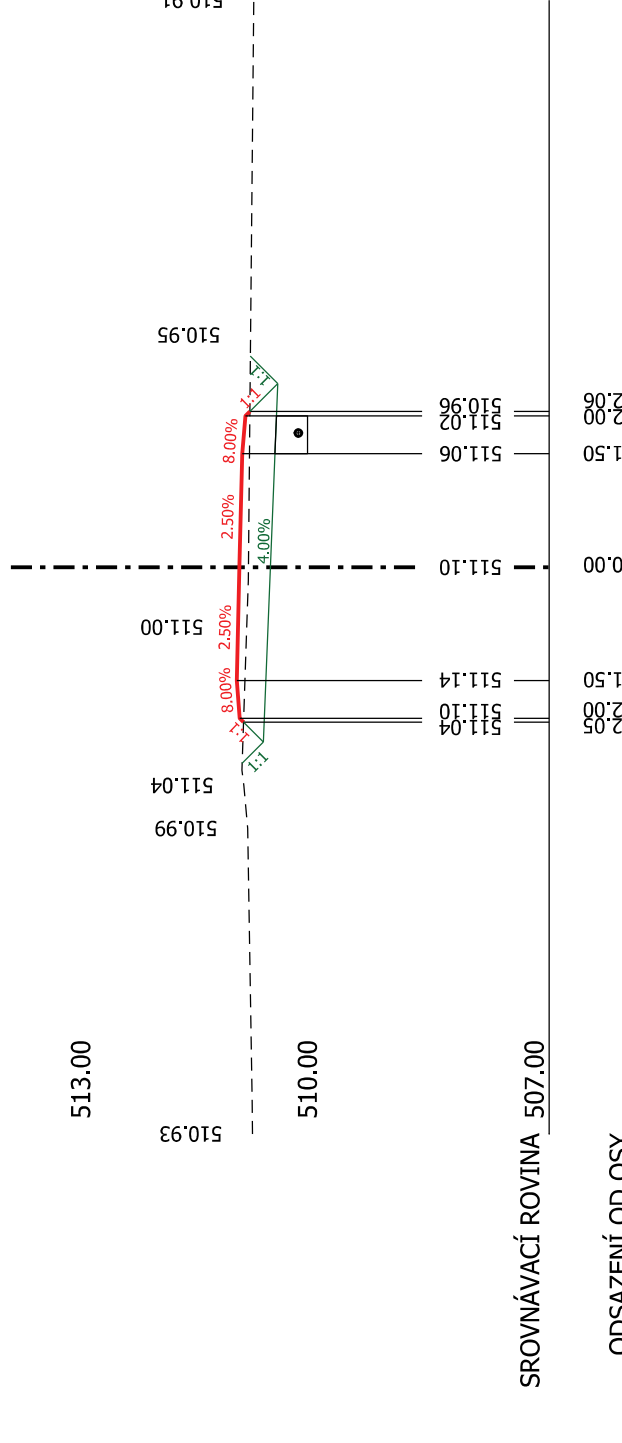

P13 0,325

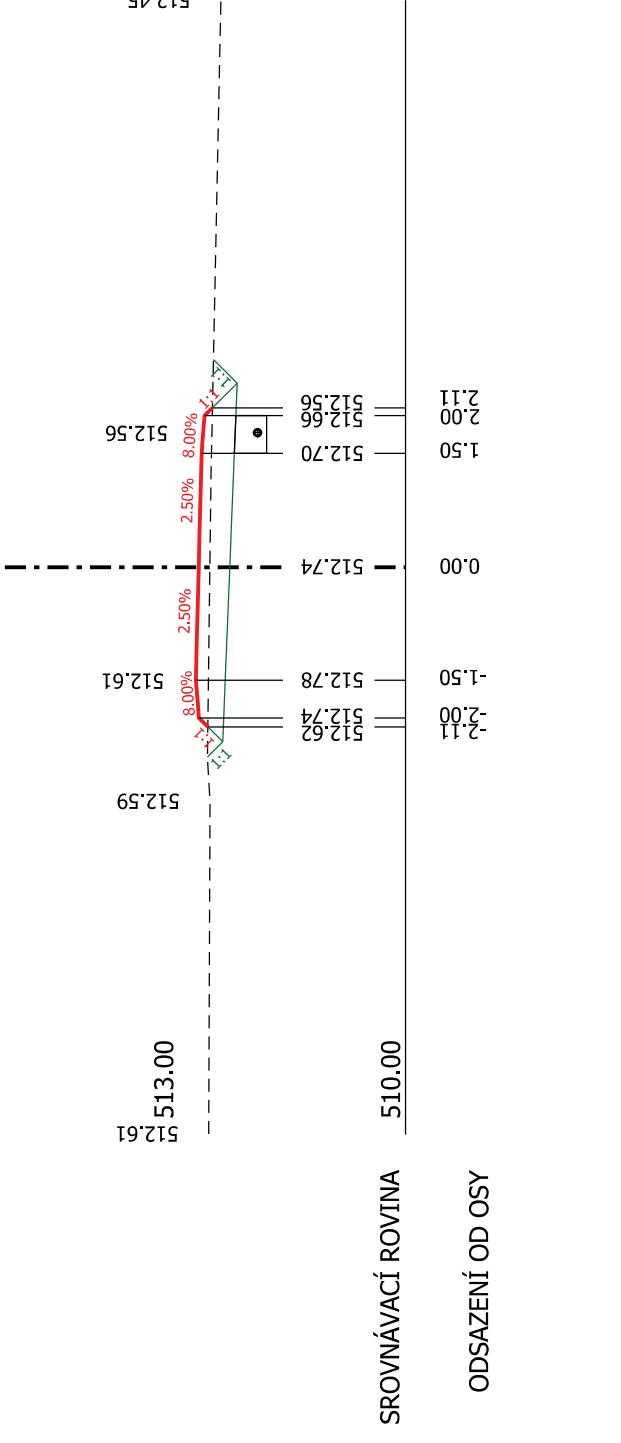

	GEOCENTRUM, spol. s r.o. zeměměřická a projektční kancelář tř. Kosmonautů 1143/BB, 779 00 Olomouc zapsána u KS v Olomouci, oddíl C, tř.č. 5555	
	AUTORIZOVANÝ TECHNIK PRO DOPRAVNÍ STAVBY SPECIALIZACE NEKOLEJOVÁ DOPRAVA ING. TOMÁŠ OLŠA	

<div>GEOCENTRUM</div>		spol. s r.o.		zeměměřická a projektční kancelář, Olomouc	