



PD PRO REALIZACI SZ V OKRESE PROSTĚJOV
POLNÍ CESTY A LINIOVÁ ZELEŇ V K.Ú. SUCHDOL U KONICE - I.ETAPA
CELKOVÁ SITUACE STAVBY
M 1:10 000

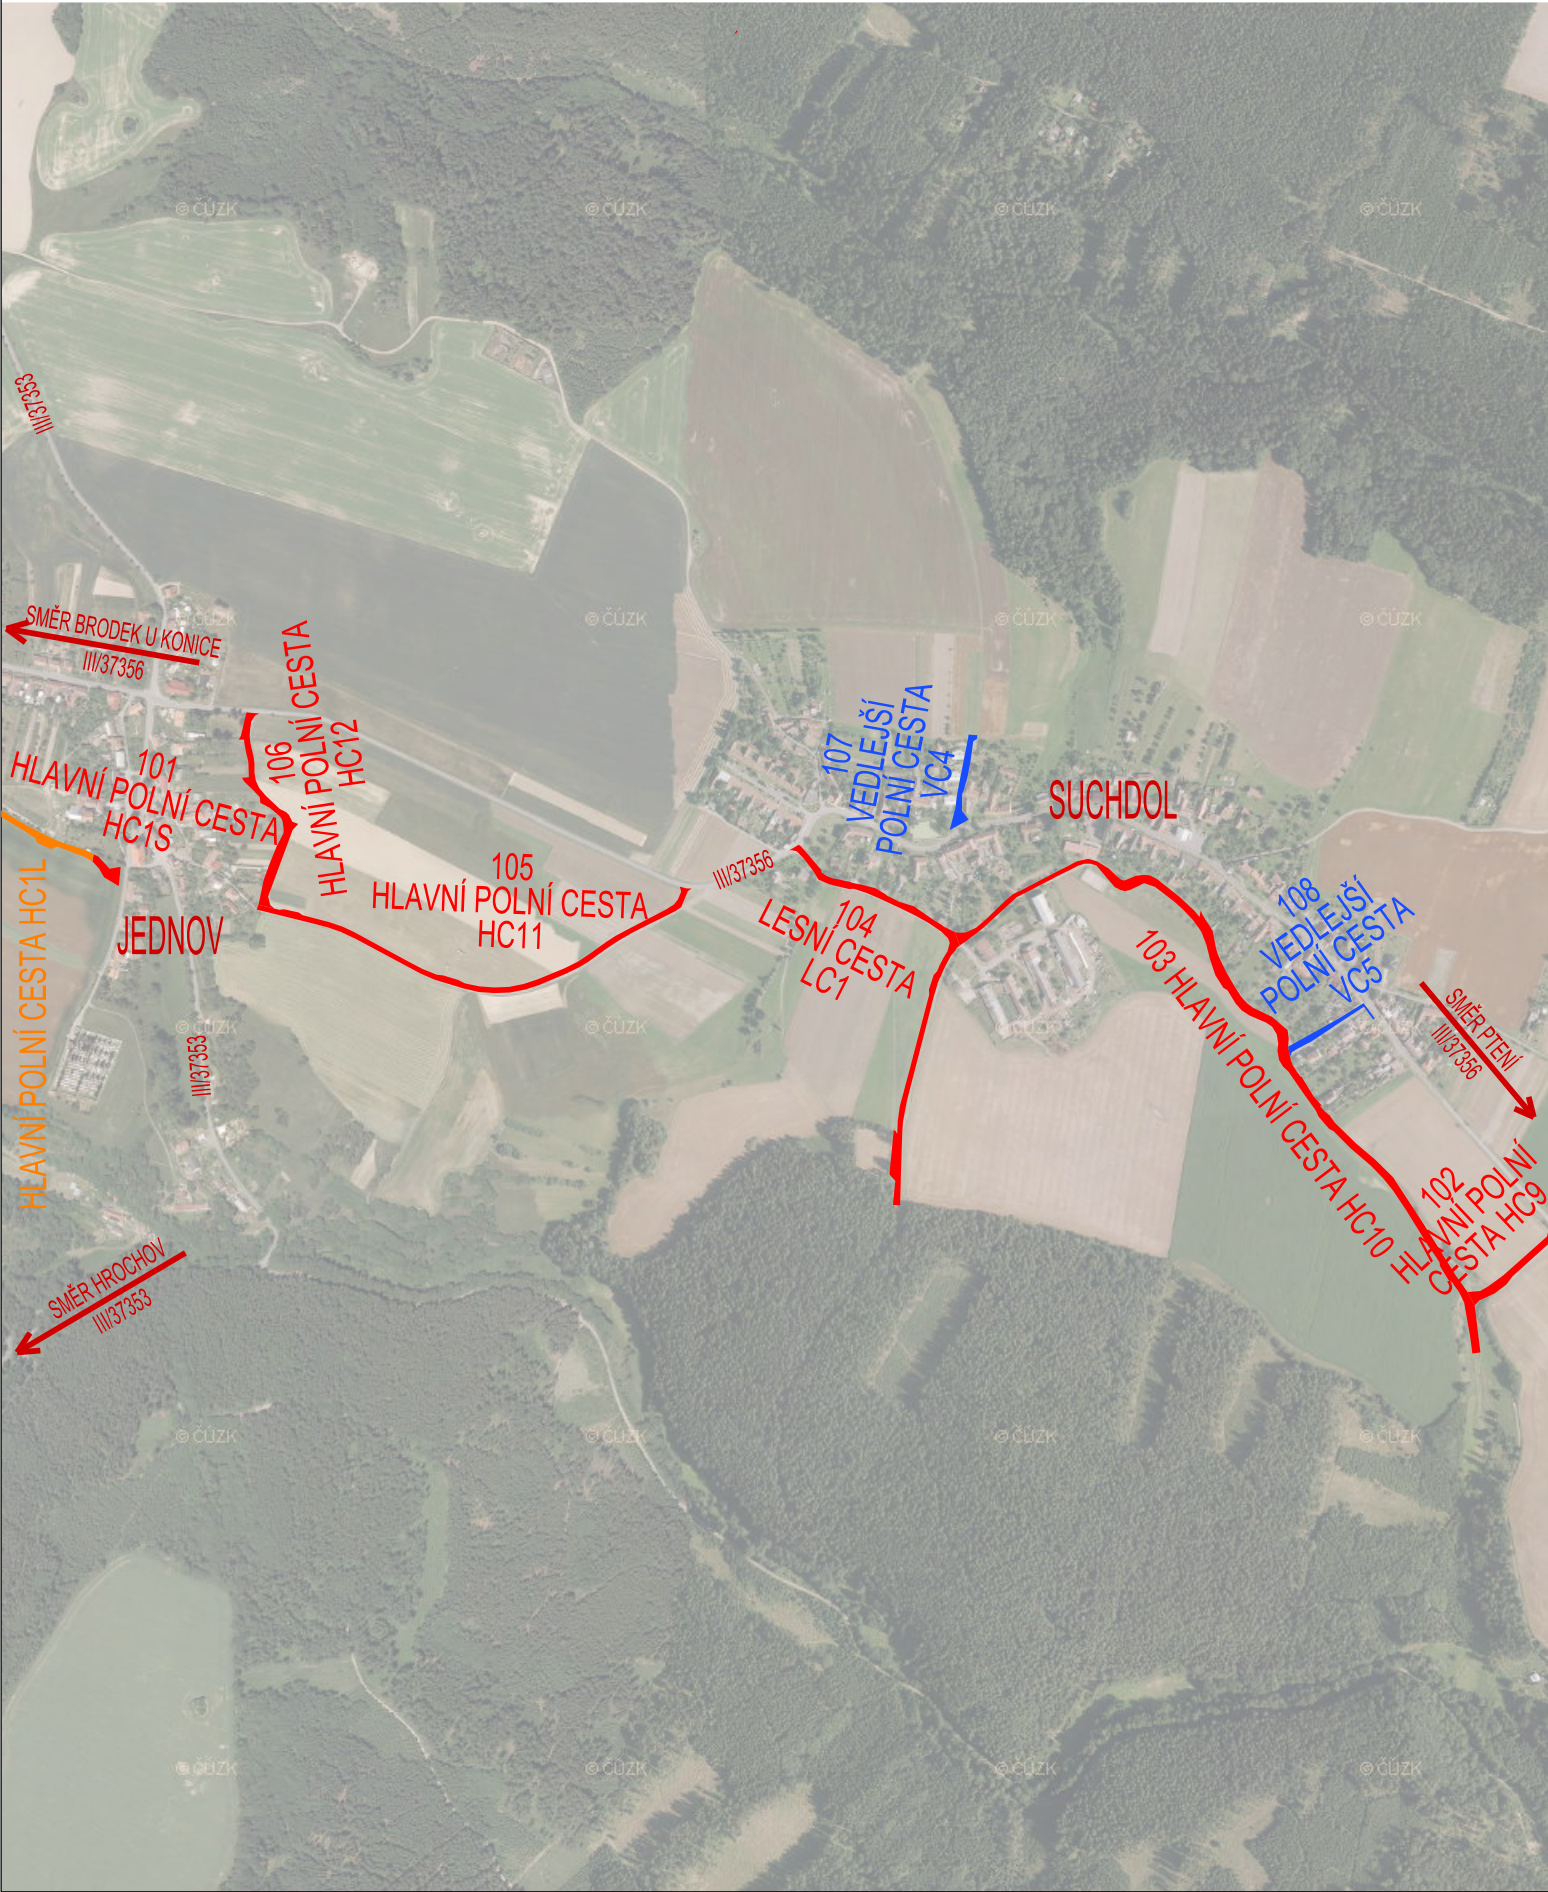

POZN.:
PODÉLNÝ A PŘÍČNÝ SKLON POLNÍCH CEST KOPÍRUJE STÁVAJÍCÍ TERÉN. SMĚROVÉ A VÝŠKOVÉ VEDENÍ TRASY PROVÉST PLYNULÝMI KŘIVKAMI.
CELKOVÝ SKLON POVRCHU MUSÍ BÝT PO CELÉ PLOŠE min. 0,5% PO CELÉ TRASE Z DŮVODU BEZPEČNÉHO ODVODNĚNÍ.
HLAVNÍ POLNÍ CESTA HC1L JE ŘEŠENA SAMOSTATNOU PROJEKTOVOU DOKUMENTACÍ "POLNÍ CESTY V K. Ú. LABUTICE - I. ETAPA".

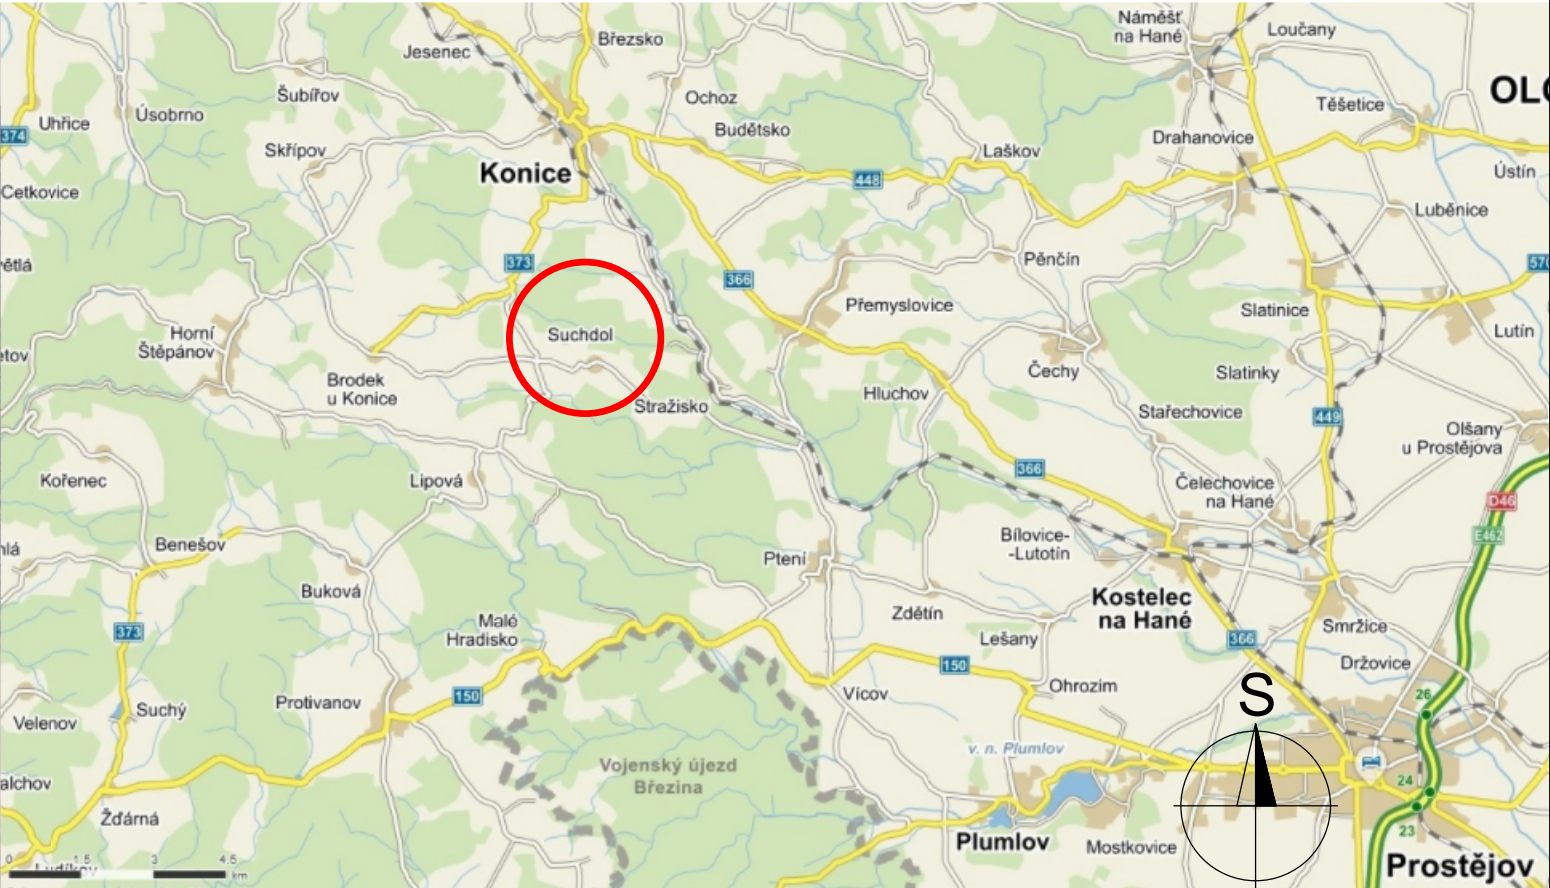

<p>GEOCENTRUM, spol. s r.o.</p> <p>zeměměřická a projekční kancelář</p> <p>tř. Kosmonautů 1143/8B, 779 00 Olomouc</p> <p>zapsána u KS v Ostravě, oddíl C, vl. č. 5555</p>		<p>GEOCENTRUM</p> <p>spol. s r.o.</p> <p>zeměměřická a projekční kancelář, Olomouc</p>
<p>AUTORIZOVANÝ TECHNIK</p> <p>PRO DOPRAVNÍ STAVBY</p> <p>SPECIALIZACE NEKOLEJOVÁ DOPRAVA</p> <p>ING. TOMÁŠ OLŠA</p>		

Projektant		Ing. TOMÁŠ OLŠA	
Kreslil		Ing. TOMÁŠ OLŠA	
Kontroloval		Ing. JOSEF BLAHA	
Kraj: Olomoucký		Obec: Suchdol	
Objednatel		K. ú.: Suchdol u Konice	
ČR - STÁTNÍ POZEMKOVÝ ÚŘAD Krajský pozemkový úřad pro Olomoucký kraj Blanická 383/1 779 00 Olomouc		Stupeň dokumentace	
Akce:		Číslo zakázky	
PD PRO REALIZACI SZ V OKRESE PROSTĚJOV POLNÍ CESTY A LINIOVÁ ZELEŇ V K. Ú. SUCHDOL U KONICE - I. ETAPA		Číslo objednatele	
Název přílohy:		Datum	
SO 01, SO 02 - SOUHRNNÉ ŘEŠENÍ STAVBY CELKOVÁ SITUACE STAVBY		Měřítko	
		Formát	
		Souřad./výškový sys.	
		Čís. soupavy:	
		Čís. přílohy:	
		B.1	