


PD PRO REALIZACI SZ V OKRESE PROSTĚJOV
POLNÍ CESTY A LINIOVÁ ZELEŇ V K.Ú. SUCHDOL U KONICE - I. ETAPA
KOORDINAČNÍ SITUACE STAVBY
M 1:5000

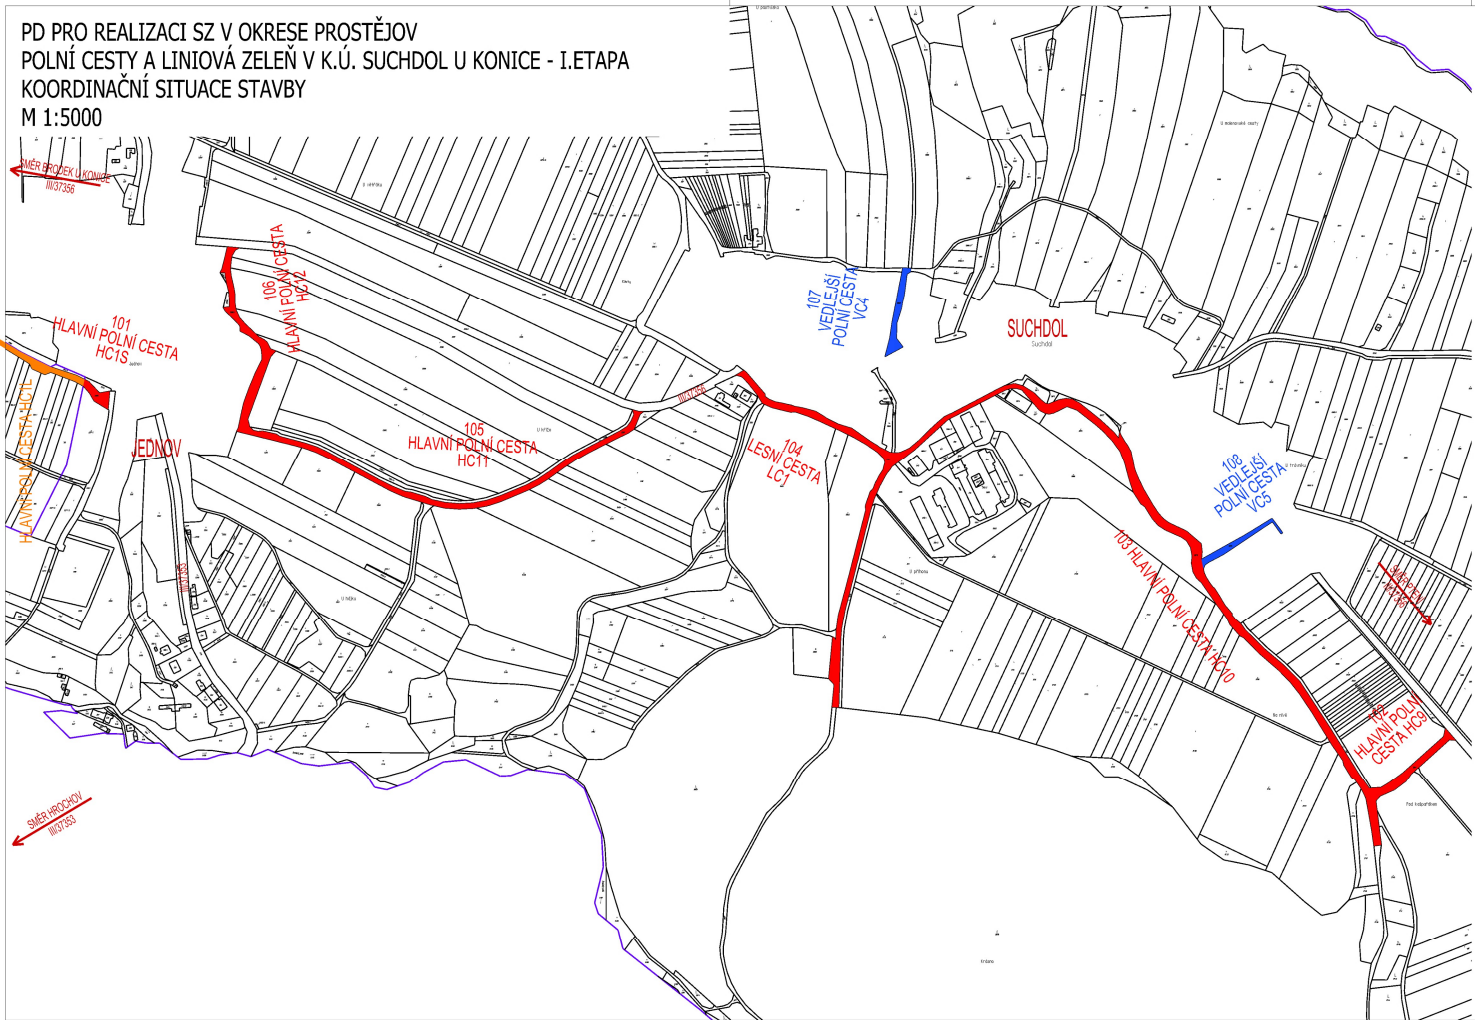

POZN.:
PODÉLNÝ A PŘÍČNÝ SKLON POLNÍCH CEST KOPÍRUJE STÁVAJÍCÍ TERÉN. SMĚROVÉ A VÝŠKOVÉ VEDENÍ TRASY PROVĚST PLYNULÝMI KŘIVKAMI. CELKOVÝ SKLON PLOCHY MUSÍ BÝT PO CELÉ PLOŠE MIN. 0,5% PO CELÉ TRASE Z DŮVODU BEZPEČNÉHO ODVODNĚNÍ. HLAVNÍ POLNÍ CESTA HC1L JE ŘEŠENA SAMOSTATNOU PROJEKTOVOU DOKUMENTACÍ "POLNÍ CESTY V K. Ú. LABUTICE - I. ETAPA".

GEOCENTRUM, spol. s r.o. <small>zeměměřická a projekční kancelář I/ř. Kozmonautů 1143/III, 779 00 Olomouc zapsána u KS v Olomouci, oddíl C, v. ř. 5055</small>		GEOCENTRUM <small>spol. s r.o. zeměměřická a projekční kancelář, Olomouc</small>	
AUTORIZOVANÝ TECHNIK PRO DOPRAVNÍ STAVBY SPECIALIZACE NEKOLEJOVÁ DOPRAVA ING. TOMAŠ OLŠA			
Projektant	Ing. TOMAŠ OLŠA	GEOCENTRUM <small>spol. s r.o. zeměměřická a projekční kancelář, Olomouc</small>	
Kreslil	Ing. TOMAŠ OLŠA		
Kontroloval	Ing. JOSEF BLAHA		
Kraj: Olomoucký	Obec: Suchdol	K. ú.: Suchdol u Konice	
Objednatel	ČR - STÁTNÍ POZEMKOVÝ ÚŘAD Krajský pozemkový úřad pro Olomoucký kraj Blanická 383/1 779 00 Olomouc		Stupeň dokumentace DPS, PDPS
Akce: PD PRO REALIZACI SZ V OKRESE PROSTĚJOV POLNÍ CESTY A LINIOVÁ ZELEŇ V K. Ú. SUCHDOL U KONICE - I. ETAPA	Číslo zakázky		165/2016
	Číslo objednatele		1108-2016-521101
	Datum		04/2017
	Měřítko		1:5000
Název přílohy:		Formát	3 x A4
SO 01, SO 02 - SOUHRNNÉ ŘEŠENÍ STAVBY KOORDINAČNÍ SITUACE STAVBY		Souřad./výškový sys.	S-UTSK/B. p. v.
		Čís. soupavy:	Čís. přílohy: B.2