


PD PRO REALIZACI SZ V OKRESE PRŮSTĚJOV
POLNÍ CESTY A LINOVÁ ZELEN V K.Ú. SUCHDOL U KONICE - I.ETAPA
SO 01 - 101 HLAVNÍ POLNÍ CESTA HC1S
SITUACE - ROZHLEDOVÉ POMĚRY 1:250

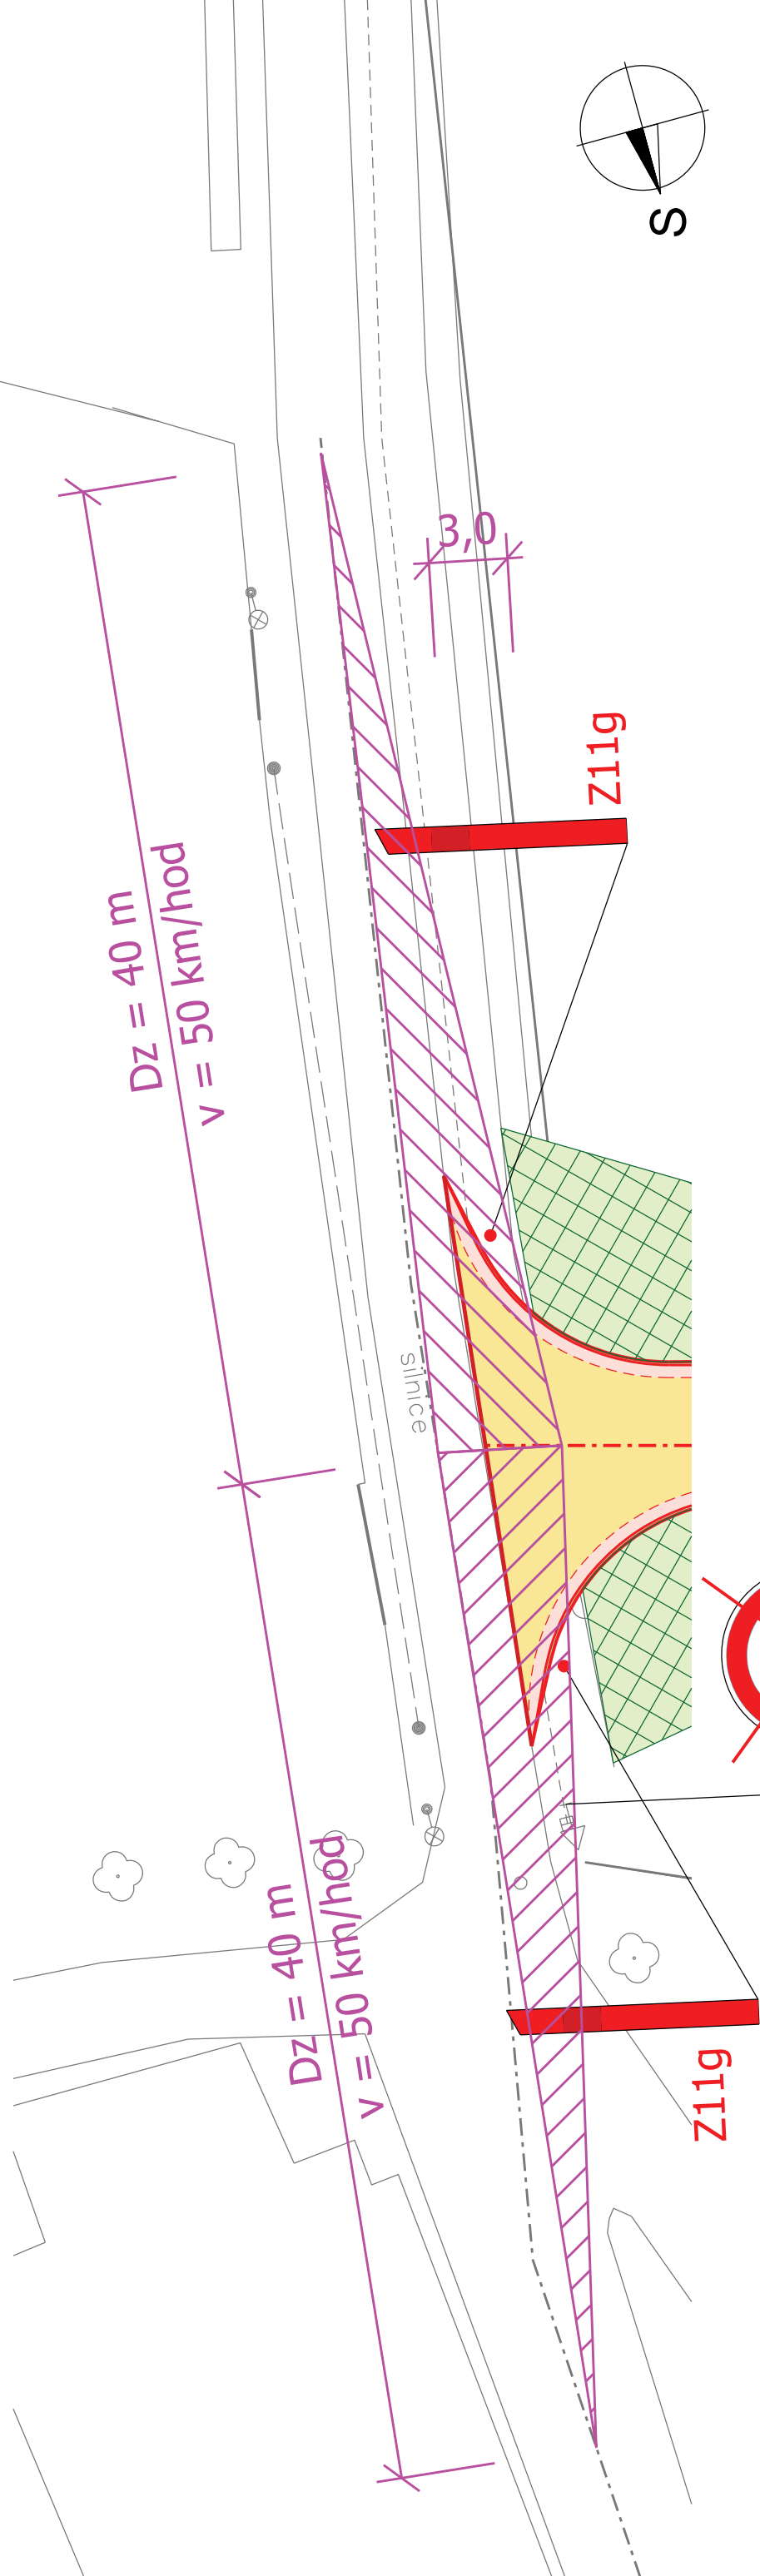

B20a - ZRUŠENO

LEGENDA:

- ZAMĚŘENÍ STÁVAJÍCÍHO POLOHOPISU
- SO 01 - 101 HLAVNÍ POLNÍ CESTA HC1S
- ASFALTOBETON ACO 11
- ZPEVNĚNÁ KRAJNICE š. 2 x 0,5 m - ASFALTOVÝ RECYKLÁT
- SVAHOVÁNÍ NA OKOLNÍ TERÉN - HUMUSOVÁNÍ 10 cm + ZATRAVNĚNÍ
- UROVNÁNÍ OKOLNÍHO TERÉNU DO 20 cm - HUMUSOVÁNÍ 10 cm + ZATRAVNĚNÍ
- OSA NAVRHOVANÉ POLNÍ CESTY
- HRANA KORUNY NAVRHOVANÉ POLNÍ CESTY
- HRANA ZEMNÍHO TĚLESA NAVRHOVANÉ POLNÍ CESTY
- HRANA ZPEVNĚNÉ KRAJNICE
- PRACOVNÍ SPÁRA - VYPLNĚNA MODIFIKOVANOU ASFALTOVOU ZÁLIVKOU
- PLOCHY ROZHLEDOVÝCH TROJÚHELNÍKŮ

GEOCENTRUM, spol. s r.o.

zeměměřická a projekční kancelář
tř. Kosmonautů 1143/8B, 779 00 Olomouc
zapsána u KS v Ostravě, oddíl C, vl. č. 5555

AUTORIZOVANÝ TECHNIK
PRO DOPRAVNÍ STAVBY
SPECIALIZACE NEKOLEJOVÁ DOPRAVA

ING. TOMÁŠ OLŠA

GEOCENTRUM

spol. s r.o.
zeměměřická a projekční kancelář, Olomouc

Projektant		Ing. TOMÁŠ OLŠA		
Kreslil		Ing. TOMÁŠ OLŠA		
Kontroloval		Ing. JOSEF BLAHA		
Kraj: Olomoucký		Obec: Suchdol	K. ú.: Suchdol u Konice	
Objednatel		ČR -. STÁTNÍ POZEMKOVÝ ÚŘAD Krajský pozemkový úřad pro Olomoucký kraj Blanická 383/1 779 00 Olomouc		
Akce:	PD PRO REALIZACI SZ V OKRESE PROSTĚJOV POLNÍ CESTY A LINOVÁ ZELEN V K. Ú. SUCHDOL U KONICE- I. ETAPA			
Název přílohy:	SO 01 - 101 HLAVNÍ POLNÍ CESTA HC1S SITUACE - ROZHLEDOVÉ POMĚRY			

Stupeň dokumentace	DSP, PDPS
Číslo zakázky	165/2016
Číslo objednatele	1108-2016-521101
Datum	04/2017
Měřítko	1:250
Formát	2 x A4
Souřad. /výškový sys.	S-JTSK/B, p. v.
Čís. soupravy: 101_03	