


MORAVSKÁ VODÁRENSKÁ, a.s.
 Polohopis není kopie katastrální mapy
 Zakresleny jsou pravděpodobné průběhy sítí a nadmořské výšky, které nelze použít pro
 návaznou výstavbu, pokud nebude jejich správnost ověřena měřením před zahájením
 stavebních prací

Popis:				
Vystavil:	Kristýna Pospíšilová	Dne:	23.3.2023	Měřítko: 1:1000

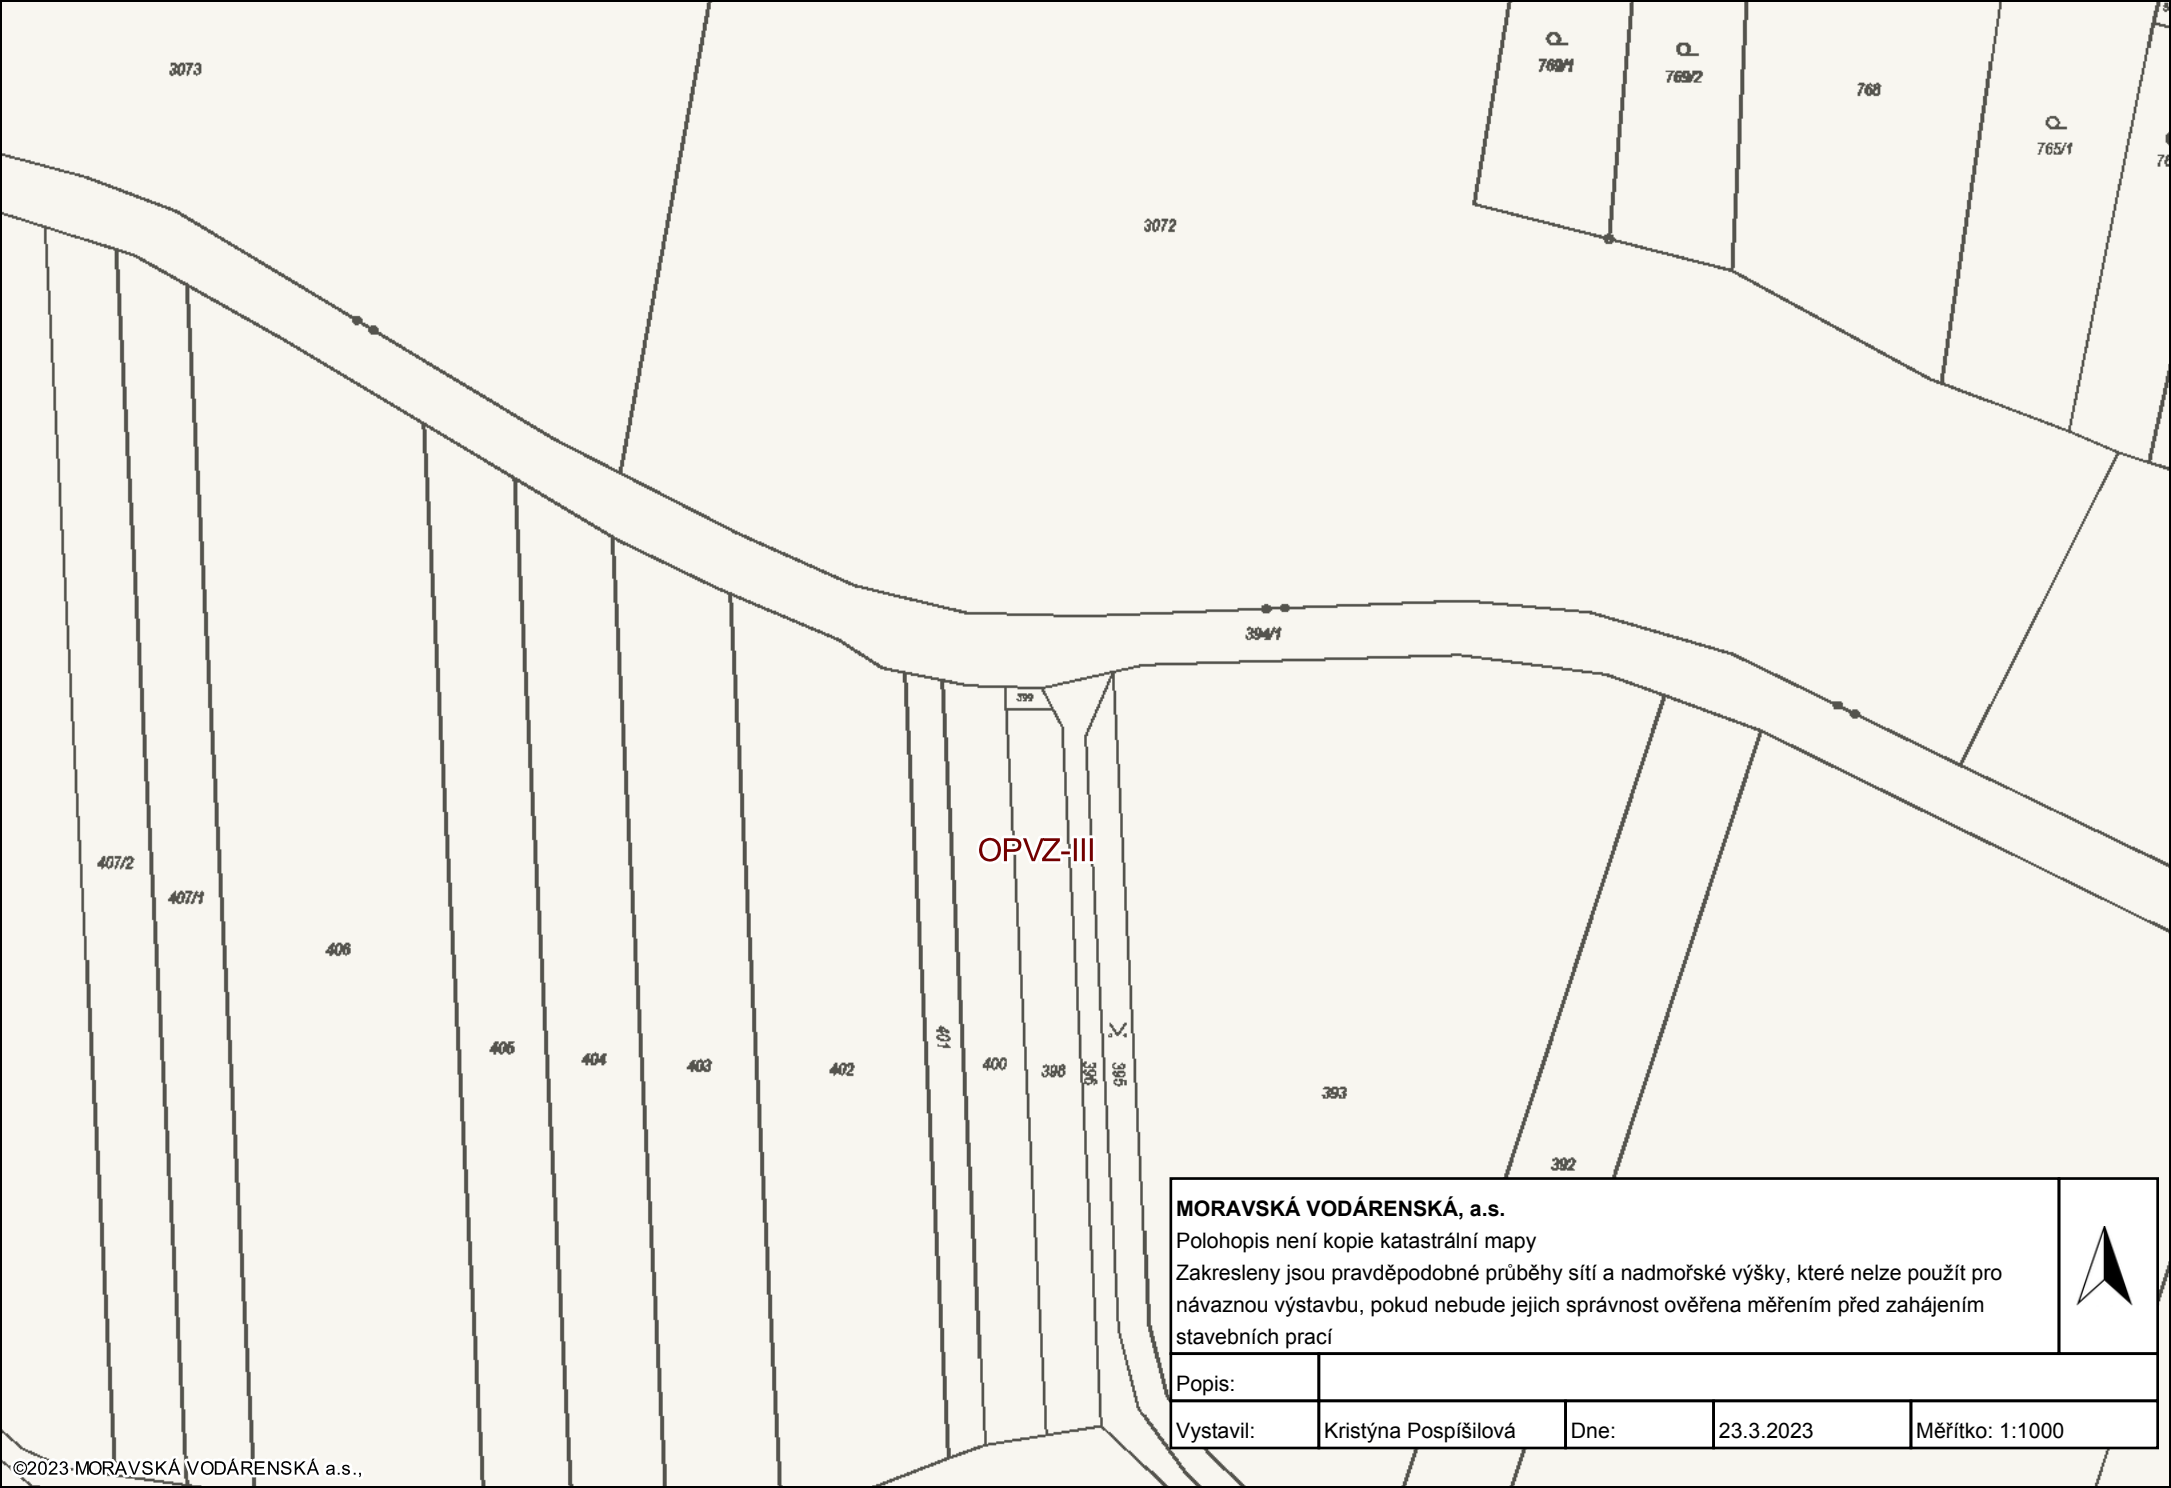


OPVZ-III

MORAVSKÁ VODÁRENSKÁ, a.s.

Polohopis není kopie katastrální mapy
Zakresleny jsou pravděpodobné průběhy sítí a nadmořské výšky, které nelze použít pro
návaznou výstavbu, pokud nebude jejich správnost ověřena měřením před zahájením
stavebních prací



Popis:				
Vystavil:	Kristýna Pospíšilová	Dne:	23.3.2023	Měřítko: 1:1000

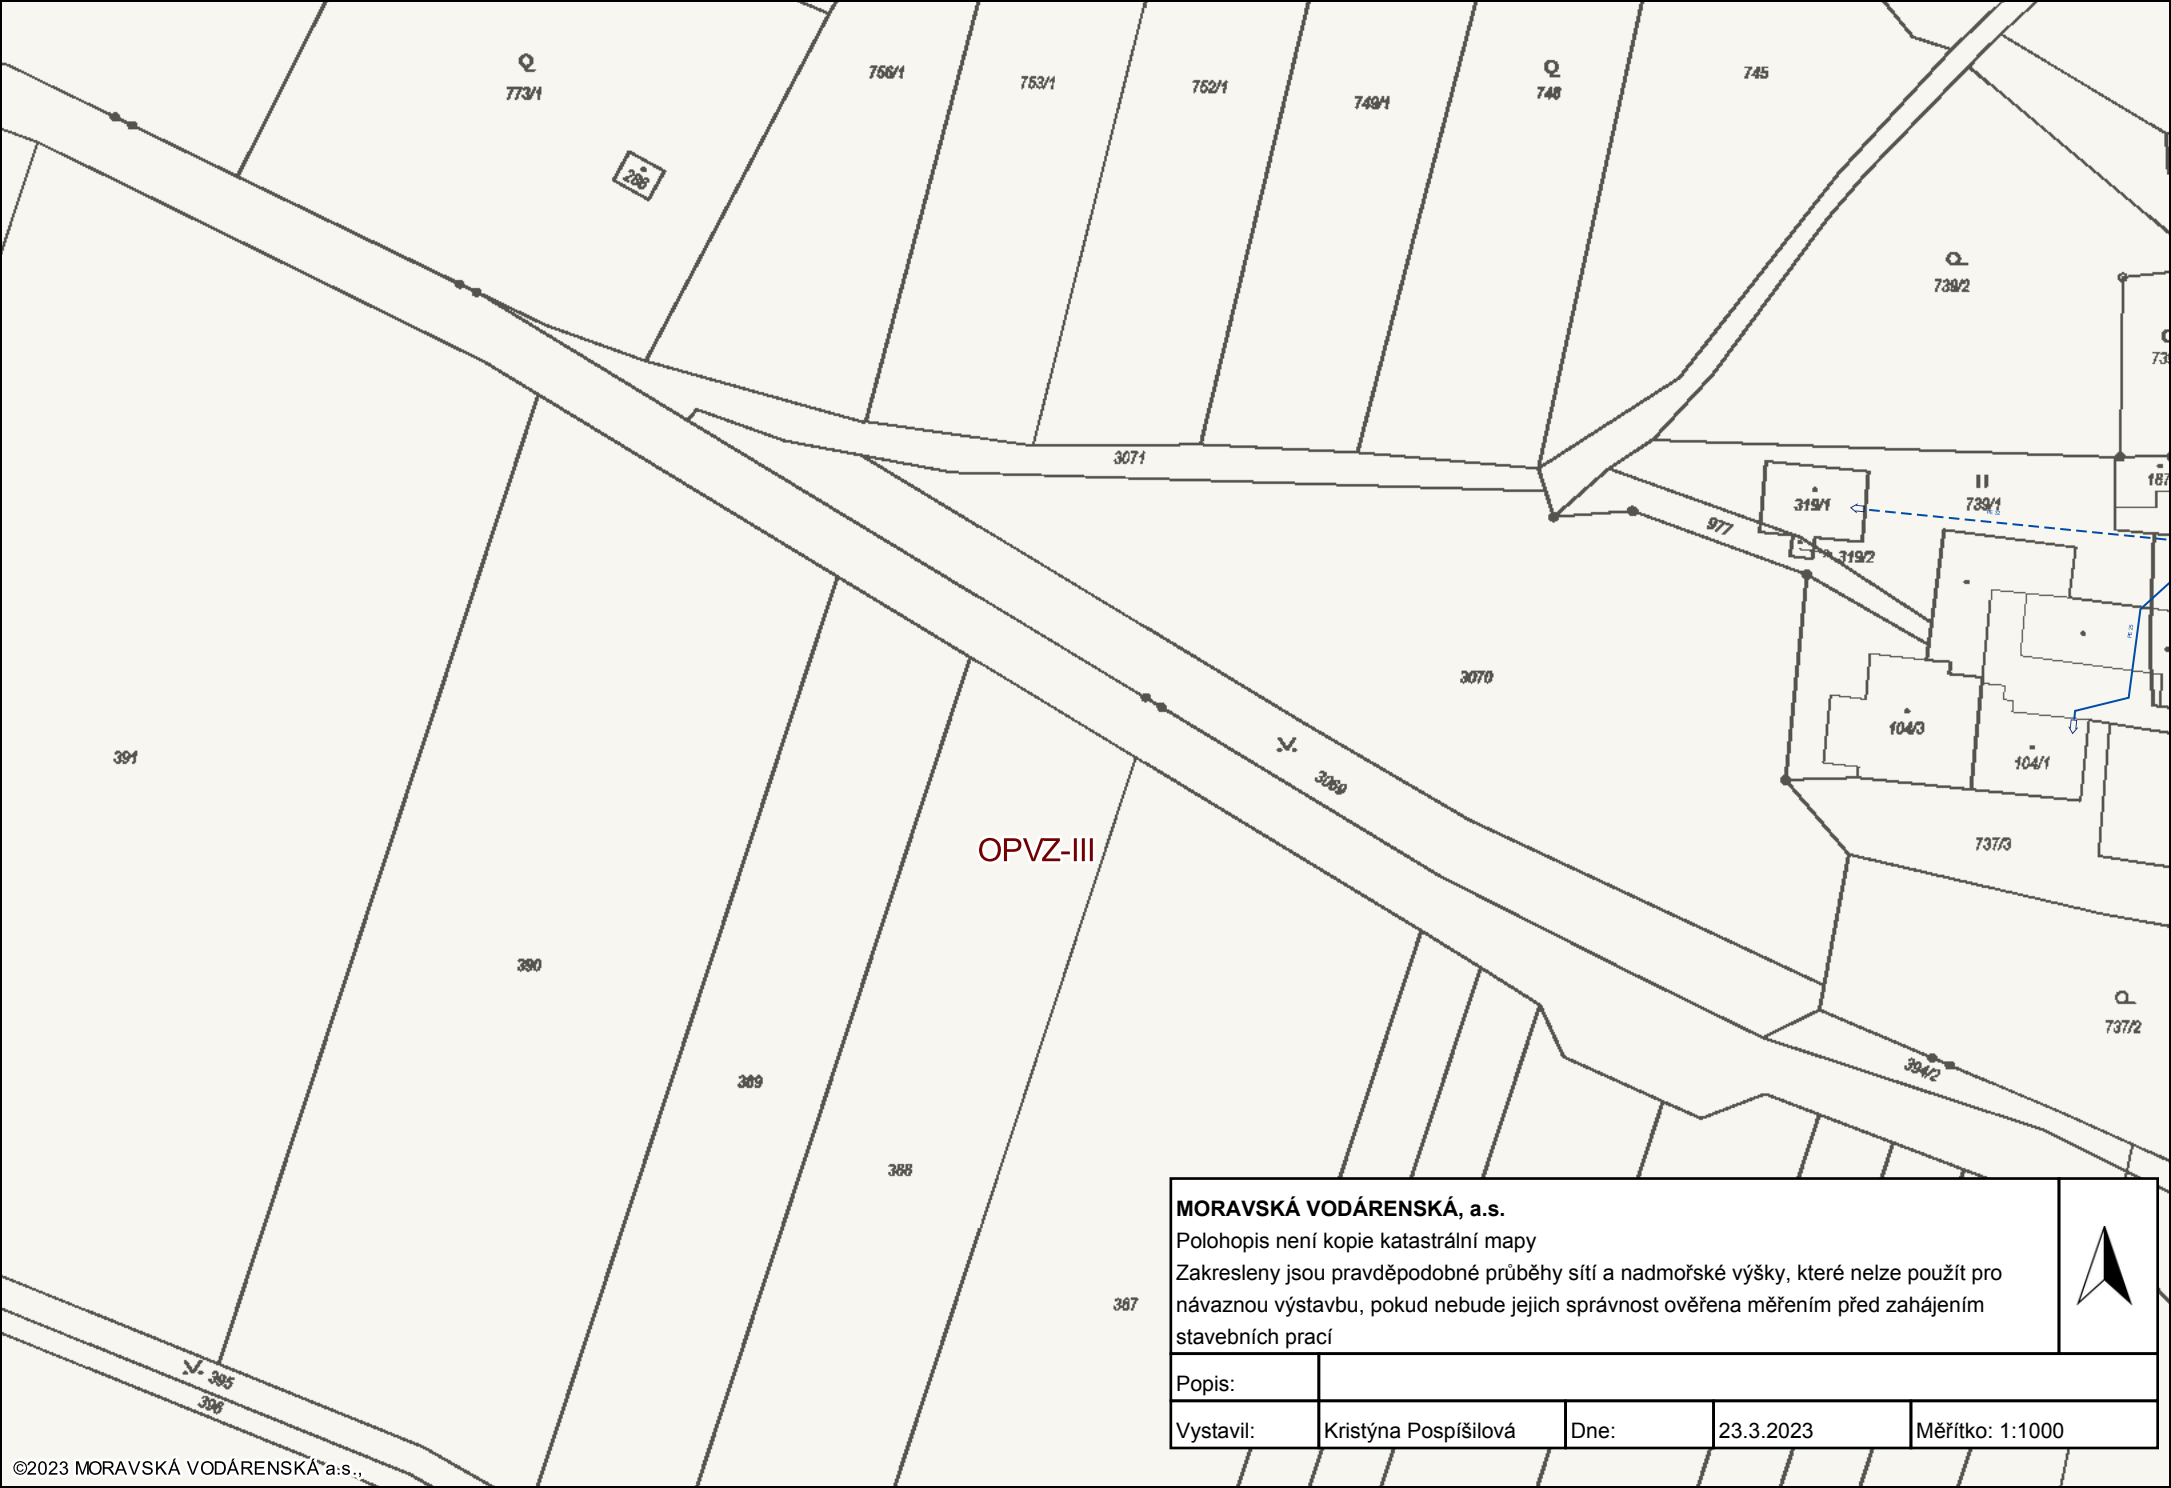

MORAVSKÁ VODÁRENSKÁ, a.s.

Polohopis není kopie katastrální mapy
Zakresleny jsou pravděpodobné průběhy sítí a nadmořské výšky, které nelze použít pro
návaznou výstavbu, pokud nebude jejich správnost ověřena měřením před zahájením
stavebních prací

Popis:				
Vystavil:	Kristýna Pospíšilová	Dne:	23.3.2023	Měřítko: 1:1000