


PD PRO REALIZACI SZ V OKRESE PROSTĚJOV
POLNÍ CESTY V K. Ú LABUTICE - I.ETAPA
SO 01 - 101 HLAVNÍ POLNÍ CESTA HC1L
VZOROVÝ PŘÍČNÝ ŘEZ 1:50

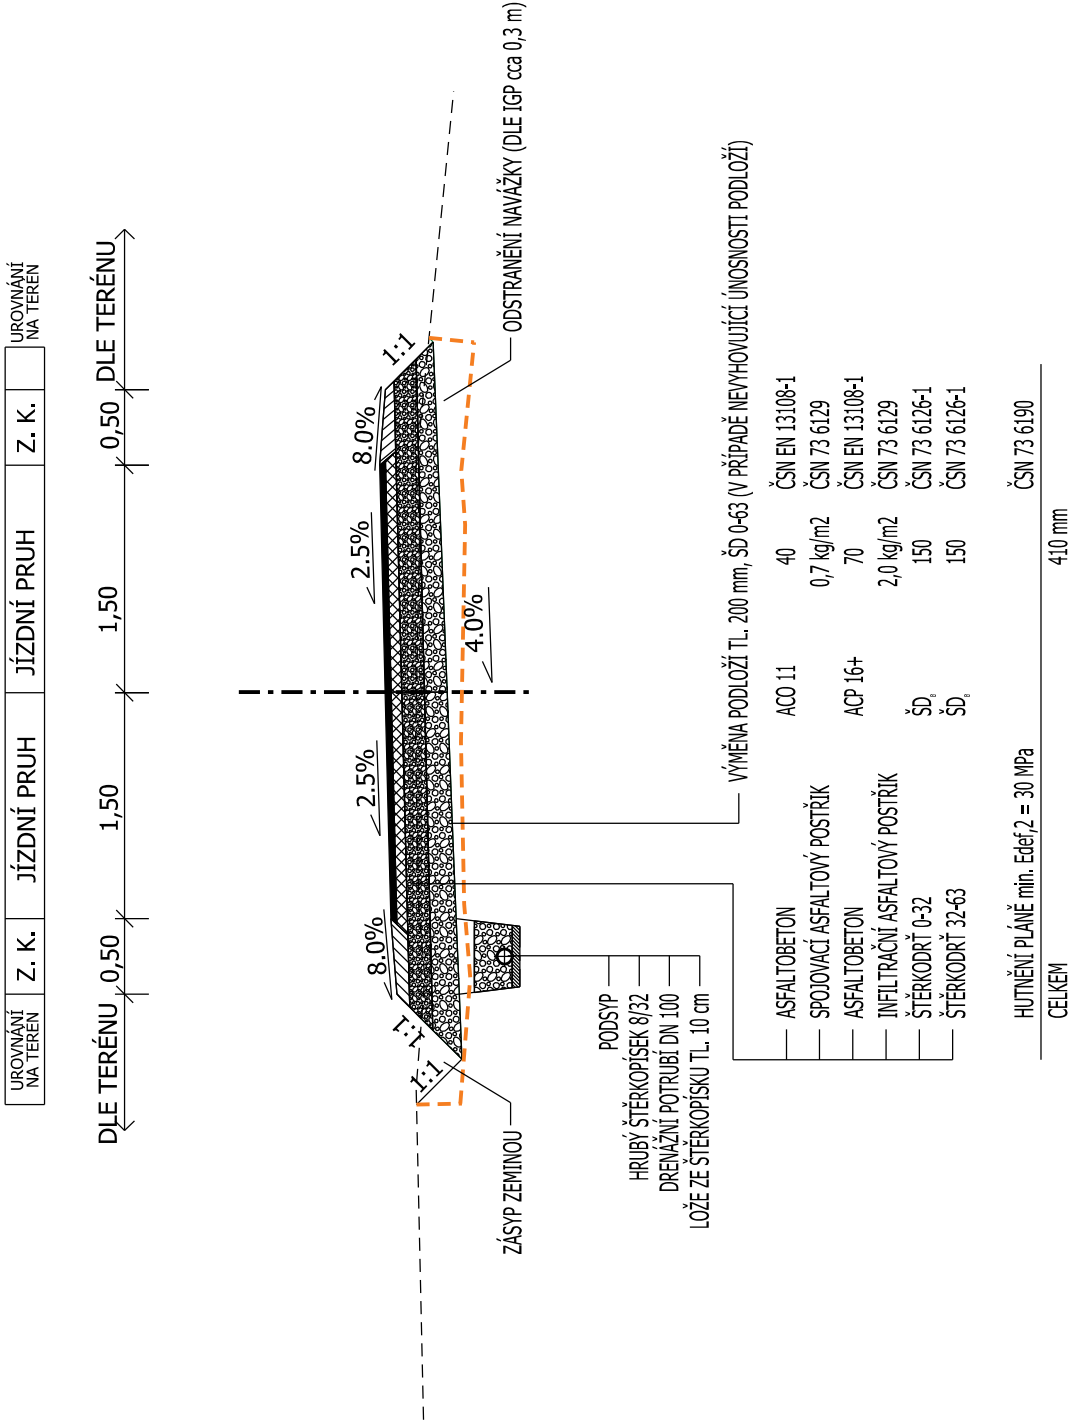

GEOCENTRUM, spol. s r.o. zeměměřická a projekční kancelář tř. Kosmonautů 1143/8B, 779 00 Olomouc zapsána u KS v Ostravě, oddíl C, v. č. 5555	GEOCENTRUM spol. s r.o. zeměměřická a projekční kancelář, Olomouc
AUTORIZOVANÝ TECHNIK PRO DOPRAVNÍ STAVBY SPECIALIZACE NEKOLEJOVÁ DOPRAVA ING. TOMÁŠ OLŠA	

GEOCENTRUM spol. s r.o. zeměměřická a projekční kancelář, Olomouc	GEOCENTRUM
Projektant	Ing. TOMÁŠ OLŠA
Kreslil	Ing. TOMÁŠ OLŠA
Kontroloval	Ing. JOSEF BLAHA
Kraj: Olomoucký	Obec: Suchdol
Objednatel	ČR - STÁTNÍ POZEMKOVÝ ÚŘAD Krajský pozemkový úřad pro Olomoucký kraj Blanická 383/1 779 00 Olomouc
Akce:	PD PRO REALIZACI SZ V OKRESE PROSTĚJOV POLNÍ CESTY V K. Ú. LABUTICE- I. ETAPA
Název přílohy:	SO 01 - 101 HLAVNÍ POLNÍ CESTA HC1L VZOROVÝ PŘÍČNÝ ŘEZ
Čís. soupravy:	Čís. přílohy: 101_06