


PD PRO REALIZACI SZ V OKRESE PROSTĚJOV
POLNÍ CESTY V K.Ú. LABUTICE - I.ETAPA
KOORDINAČNÍ SITUACE STAVBY
M 1:5000

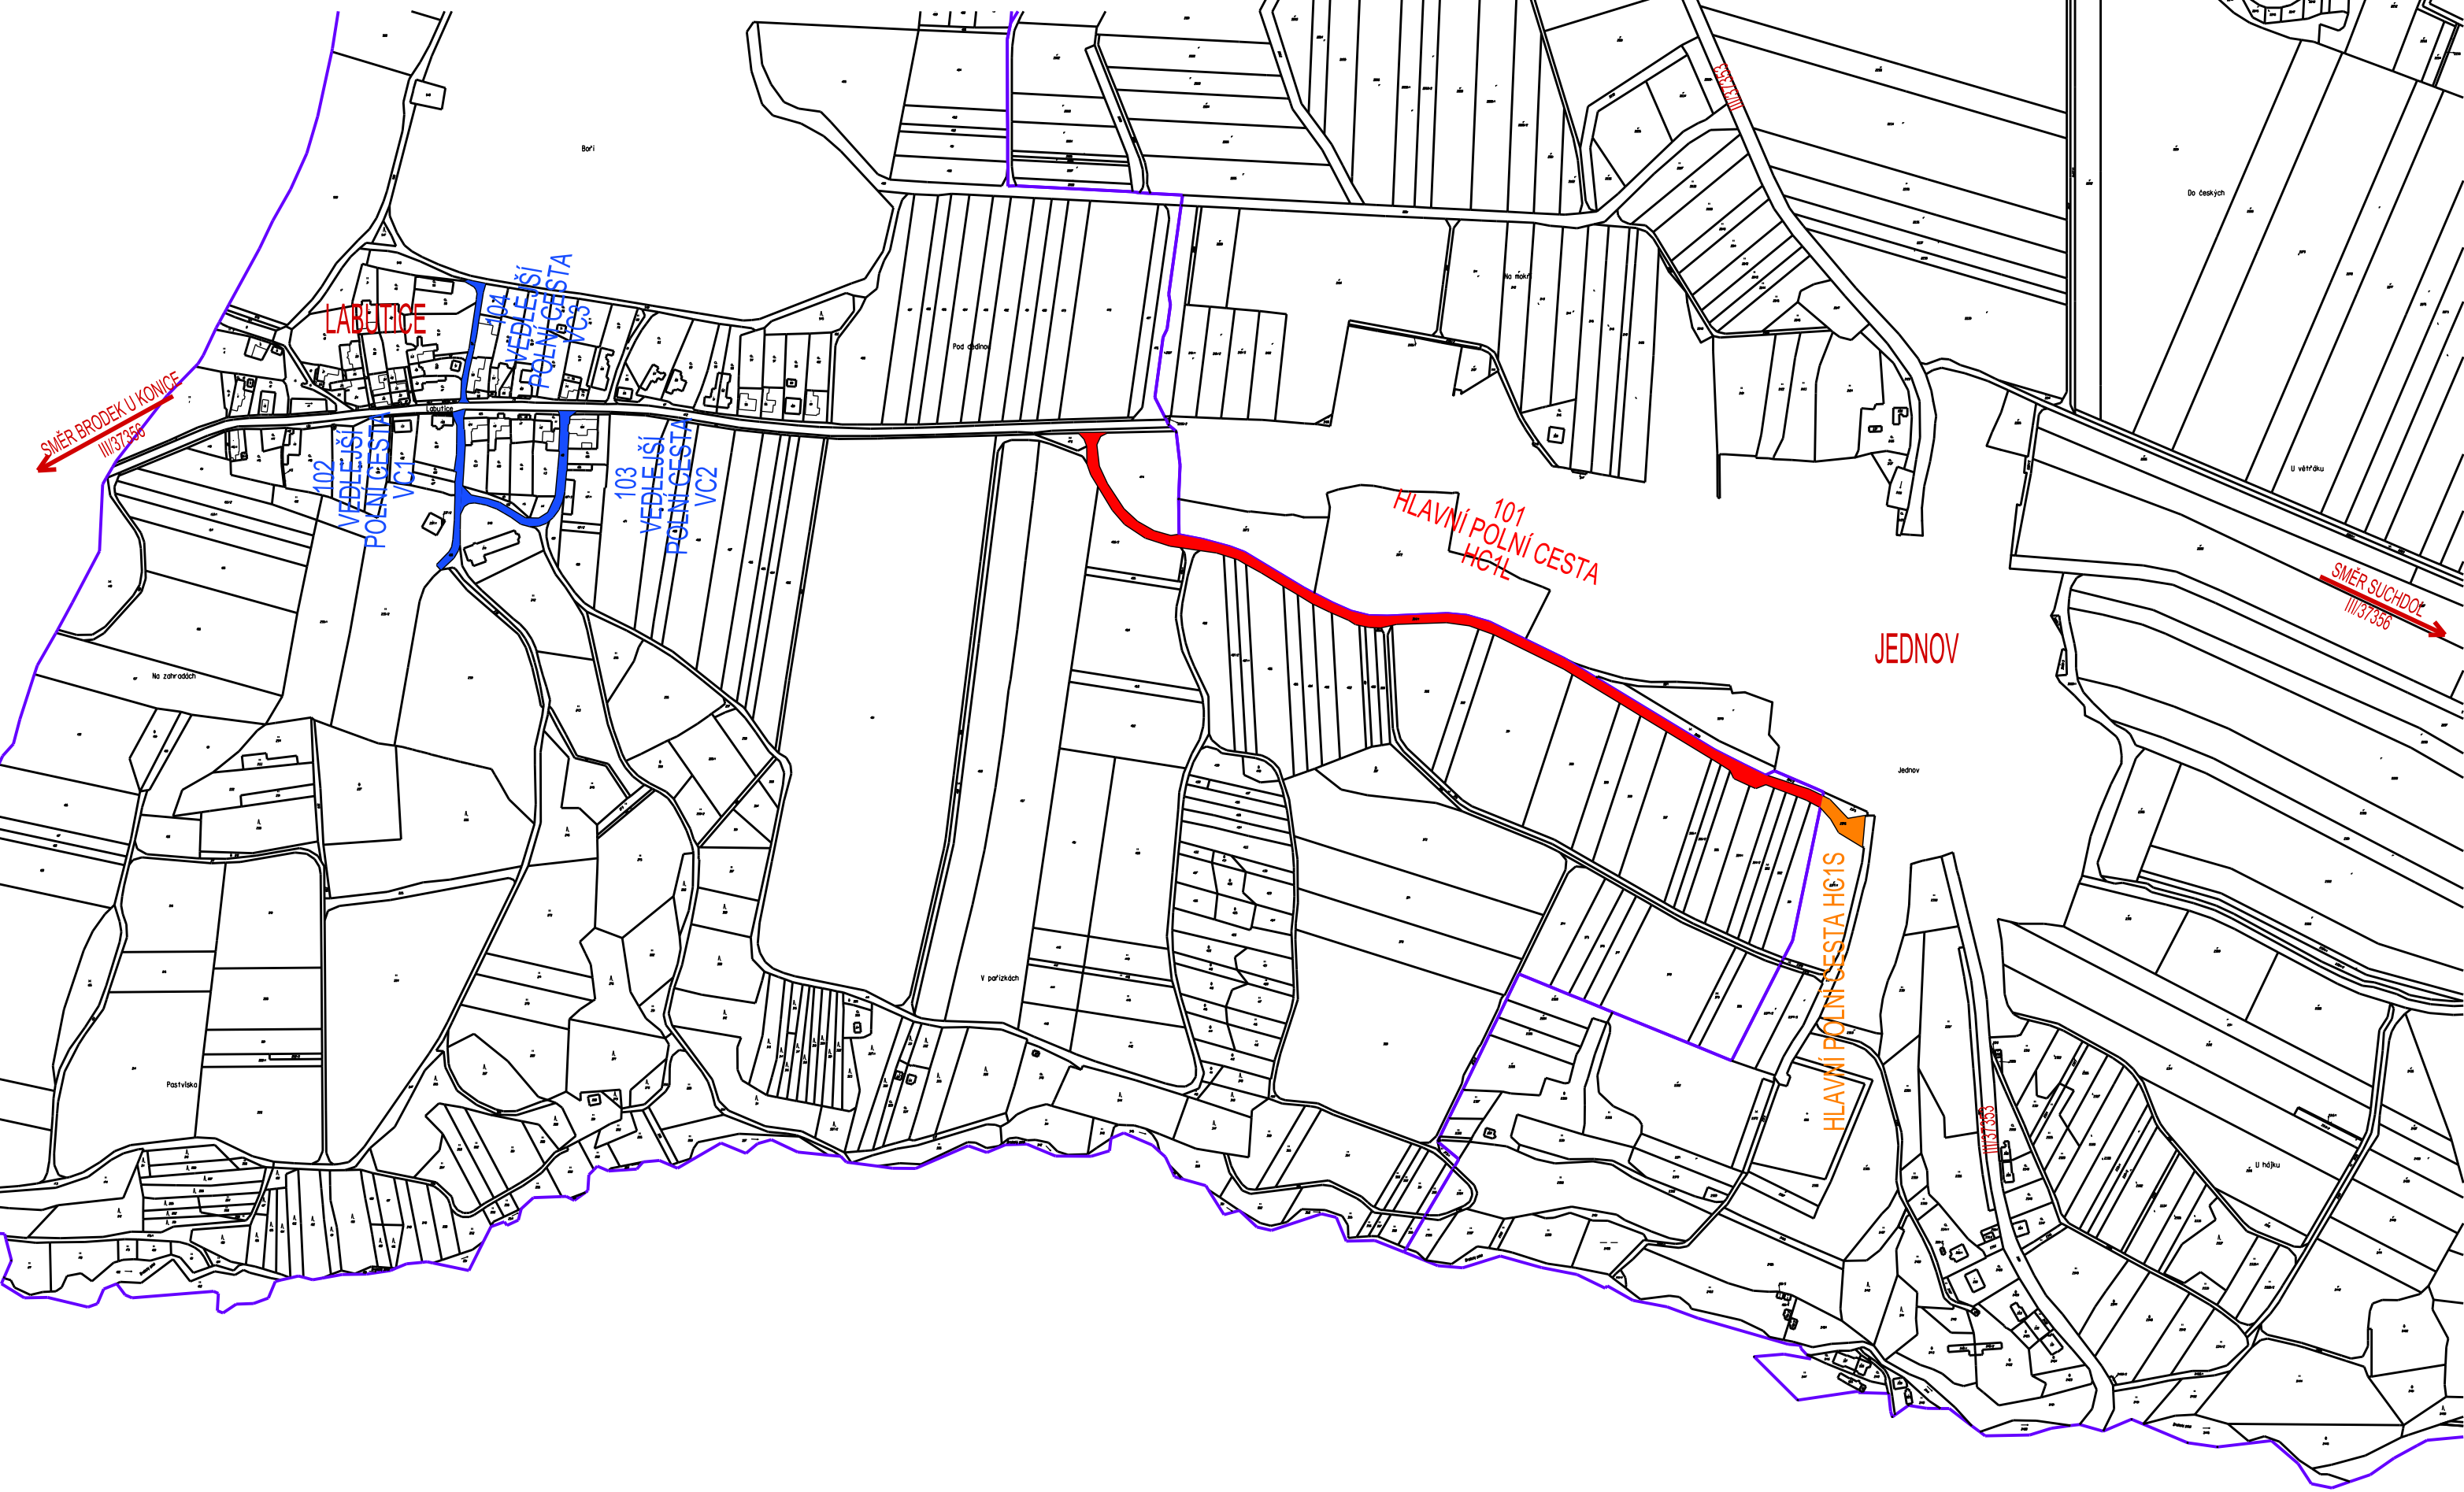

POZN.:
PODÉLNÝ A PŘÍČNÝ SKLON POLNÍCH CEST KOPÍRUJE STÁVAJÍCÍ TERÉN. SMĚROVÉ A VÝŠKOVÉ VEDENÍ TRASY PROVÉST PLYNULÝMI KŘIVKAMI.
CELKOVÝ SKLON POVRCHU MUSÍ BÝT PO CELÉ PLOŠE min. 0,5% PO CELÉ TRASE Z DŮVODU BEZPEČNÉHO ODVODNĚNÍ.
HLAVNÍ POLNÍ CESTA HC1S JE ŘEŠENA SAMOSTATNOU PROJEKTOVOU DOKUMENTACÍ "POLNÍ CESTY, VHO A LINTIOVÁ ZELEŇ V K. Ú. SUCHDOL U KONICE - I. ETAPA".

GEOCENTRUM, spol. s r.o.
zeměměřická a projekční kancelář
tř. Kosmonautů 1143/8B, 779 00 Olomouc
zapsána u KS v Ostravě, oddíl C, v.l. č. 5555

**AUTORIZOVANÝ TECHNIK
PRO DOPRAVNÍ STAVBY
SPECIALIZACE NEKOLEJOVÁ DOPRAVA**

ING. TOMÁŠ OLŠA

GEOCENTRUM
spol. s r.o.
zeměměřická a projekční kancelář, Olomouc

			GEOCENTRUM	
Projektant	Ing. TOMÁŠ OLŠA		spol. s r.o.	
Kreslil	Ing. TOMÁŠ OLŠA		zeměměřická a projekční kancelář, Olomouc	
Kontroloval	Ing. JOSEF BLAHA			
Kraj: Olomoucký	Obec: Suchdol	K. ú.: Labutice	Stupeň dokumentace	DSP, PDPS
Objednatel	ČR - STÁTNÍ POZEMKOVÝ ÚŘAD Krajský pozemkový úřad pro Olomoucký kraj Blanická 383/1 779 00 Olomouc		Číslo zakázky	165/2016
			Číslo objednatele	1108-2016-521101
			Datum	04/2017
Akce:			Měřítko	1:5000
PD PRO REALIZACI SZ V OKRESE PROSTĚJOV			Formát	3 x A4
POLNÍ CESTY V K. Ú. LABUTICE - I. ETAPA			Souřad./výškový sys.	S-JTSK/B. p. v.
Název přílohy: SO 01, SO 02 - SOUHRNNÉ ŘEŠENÍ STAVBY KOORDINAČNÍ SITUACE STAVBY			Čís. soupavy:	Čís. přílohy: B.2