


SCHÉMA ULOŽENÍ POTRUBÍ VE VOLNÉM TERÉNU

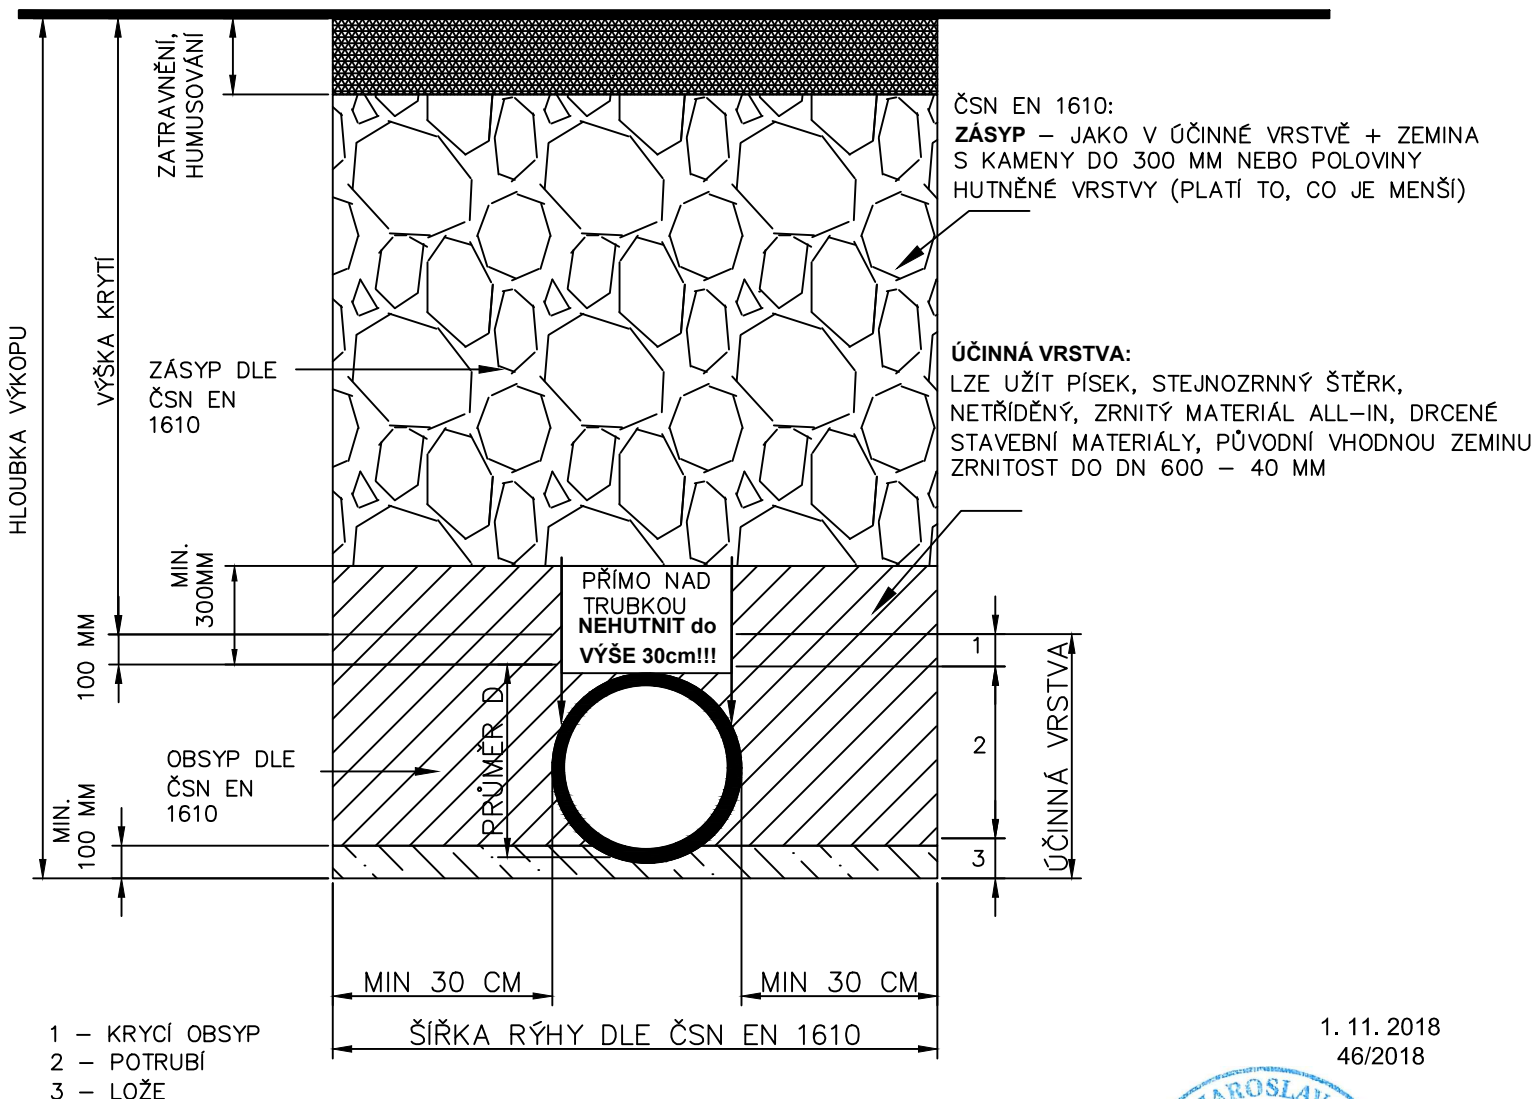

1. 11. 2018
46/2018

SVĚTLÝ PRŮMĚR POTRUBÍ DN 300 (NAPŘ. HDPE PECOR OPTIMA)
 VNĚJŠÍ PRŮMĚR POTRUBÍ – 357 MM
 PODSYP TL. MIN 10 CM – ŠTĚRKOPÍSEK F0–20

PRO ULOŽENÍ BUDE BEZPODMÍNEČNĚ DODRŽEN TECHNOLOGICKÝ POSTUP DODAVATELE!!!



GEOtest	Odpovědný řešitel	Zpracovatel podkladů	Kreslil	Prověřil
	Ing. Vít Rybák	Ing. Jaroslav Gric	Ing. Jaroslav Gric	RNDr. L. Klímeck
Objednatel: ČR – Státní pozemkový úřad, KPÚ pro JMK, Pobočka Brno, Kotlářská 53, 602 00 Brno				
Název zakázky: Svodné příkopy, ÚSES a polní cesty v k.ú. Pravlov			Stupeň	DSP, DPS
			Formát	A4
			Datum	09/2018
Část: SO301 Vodohospodářské opatření pro cestu P10			Číslo zakázky	18 7052
Název přílohy: Schéma uložení potrubí			Měřítko	
			Číslo přílohy	C.6.5
			Číslo výtisku	