



# Realizace společných zařízení KoPÚ v k.ú. Středolesí a k.ú. Boškov – II. etapa

## Situační výkres širších vztahů M 1:50 000

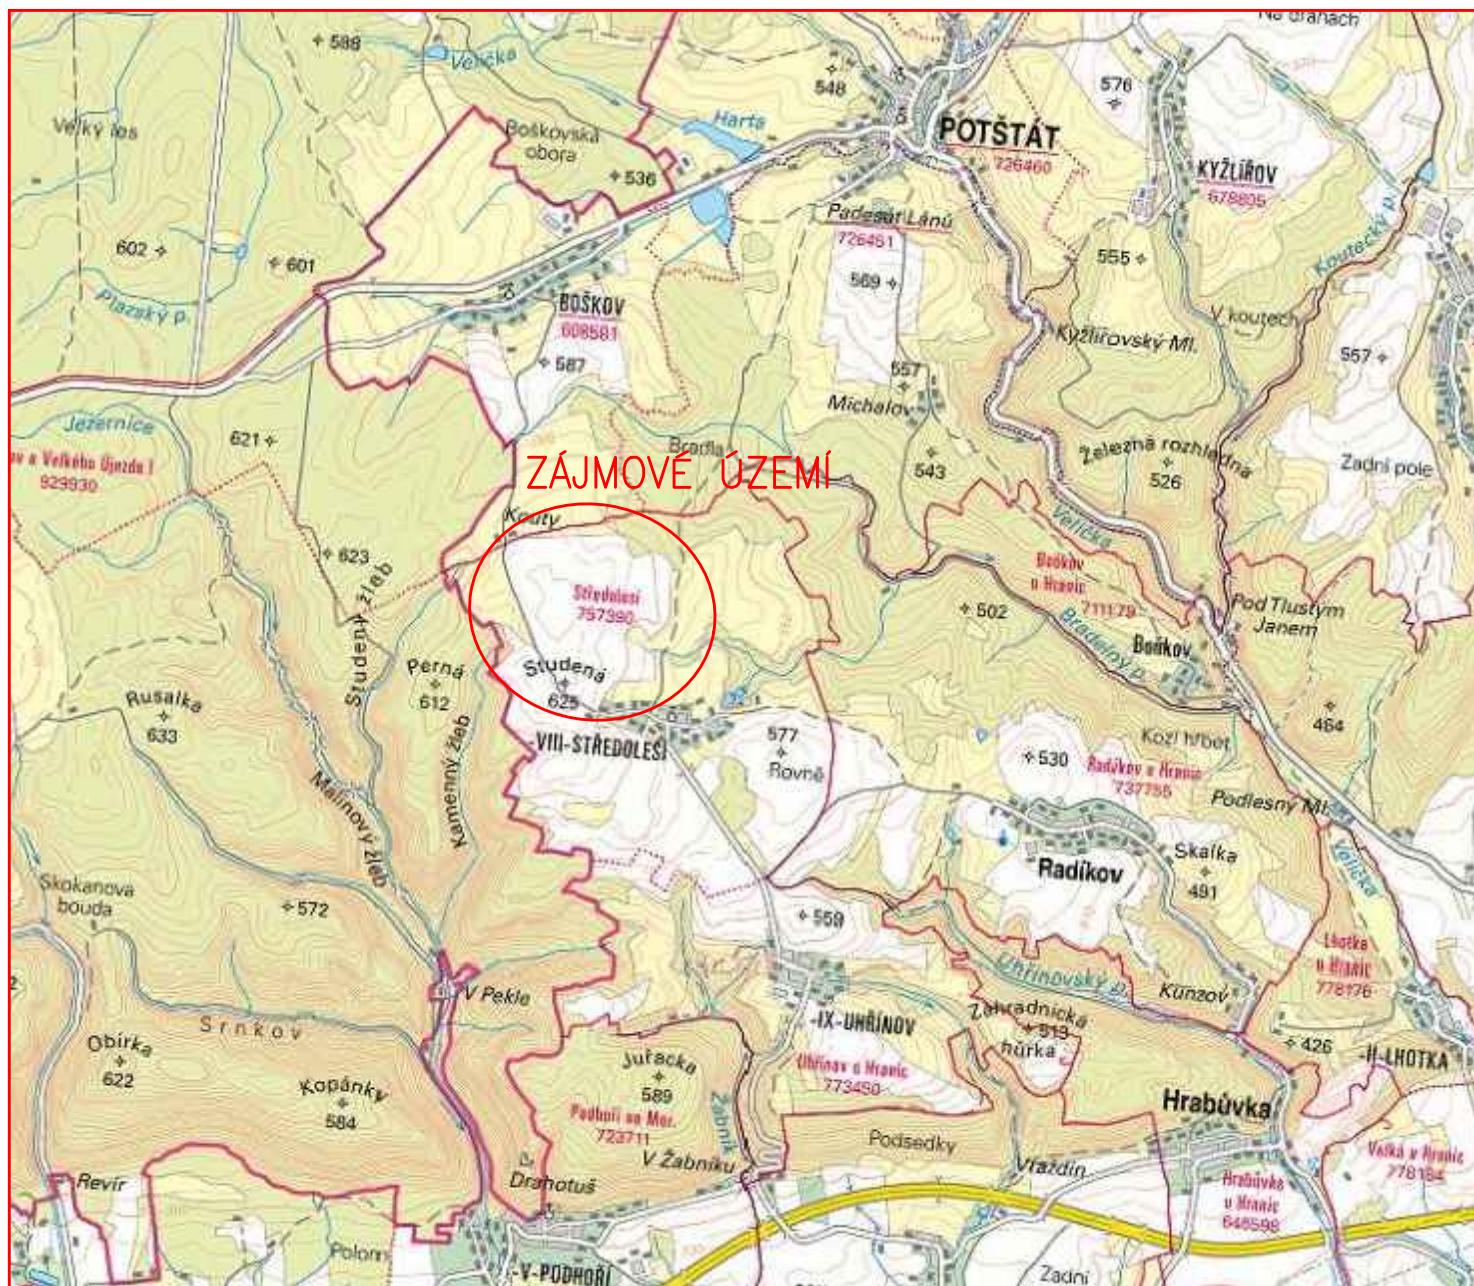

VYPRACOVAL		ZODP. PROJEKTANT		VED. PROJEKTANT		 <b>vodohospodářský atelier</b> s.r.o., Růženec 54, 644 00 Brno	
Mgr. Hráček		Mgr. Hráček		Ing. Hráček			
KRAJ	Olomoucký		K.Ú.	Středolesí, Boškov		ZAK.ČÍSLO	1/23
STAVEBNÍK		ČR-SPÚ, KPÚ PRO OLOMOUCKÝ KRAJ, POBOČKA PŘEROV				DATUM	03/2023
STAVBA AKCE		<b>REALIZACE SPOLEČNÝCH ZAŘÍZENÍ V K.Ú. STŘEDOLESÍ A K.Ú. BOŠKOV II. ETAPA</b>				STUPEŇ	DSP, DPS
						FORMÁT	A4
						MĚŘÍTKO	1:50000
OBJEKT						PŘÍLOHA Č.	PARÉ Č.
OBSAH		SITUAČNÍ VÝKRES ŠIRŠÍCH VZTAHŮ				<b>C.1.</b>	