



VZOROVÝ PŘÍČNÝ ŘEZ

KŘÍŽENÍM S PODZEMNÍM VEDENÍM NN

KM 0,009; 0,041; 0,063

M 1:50

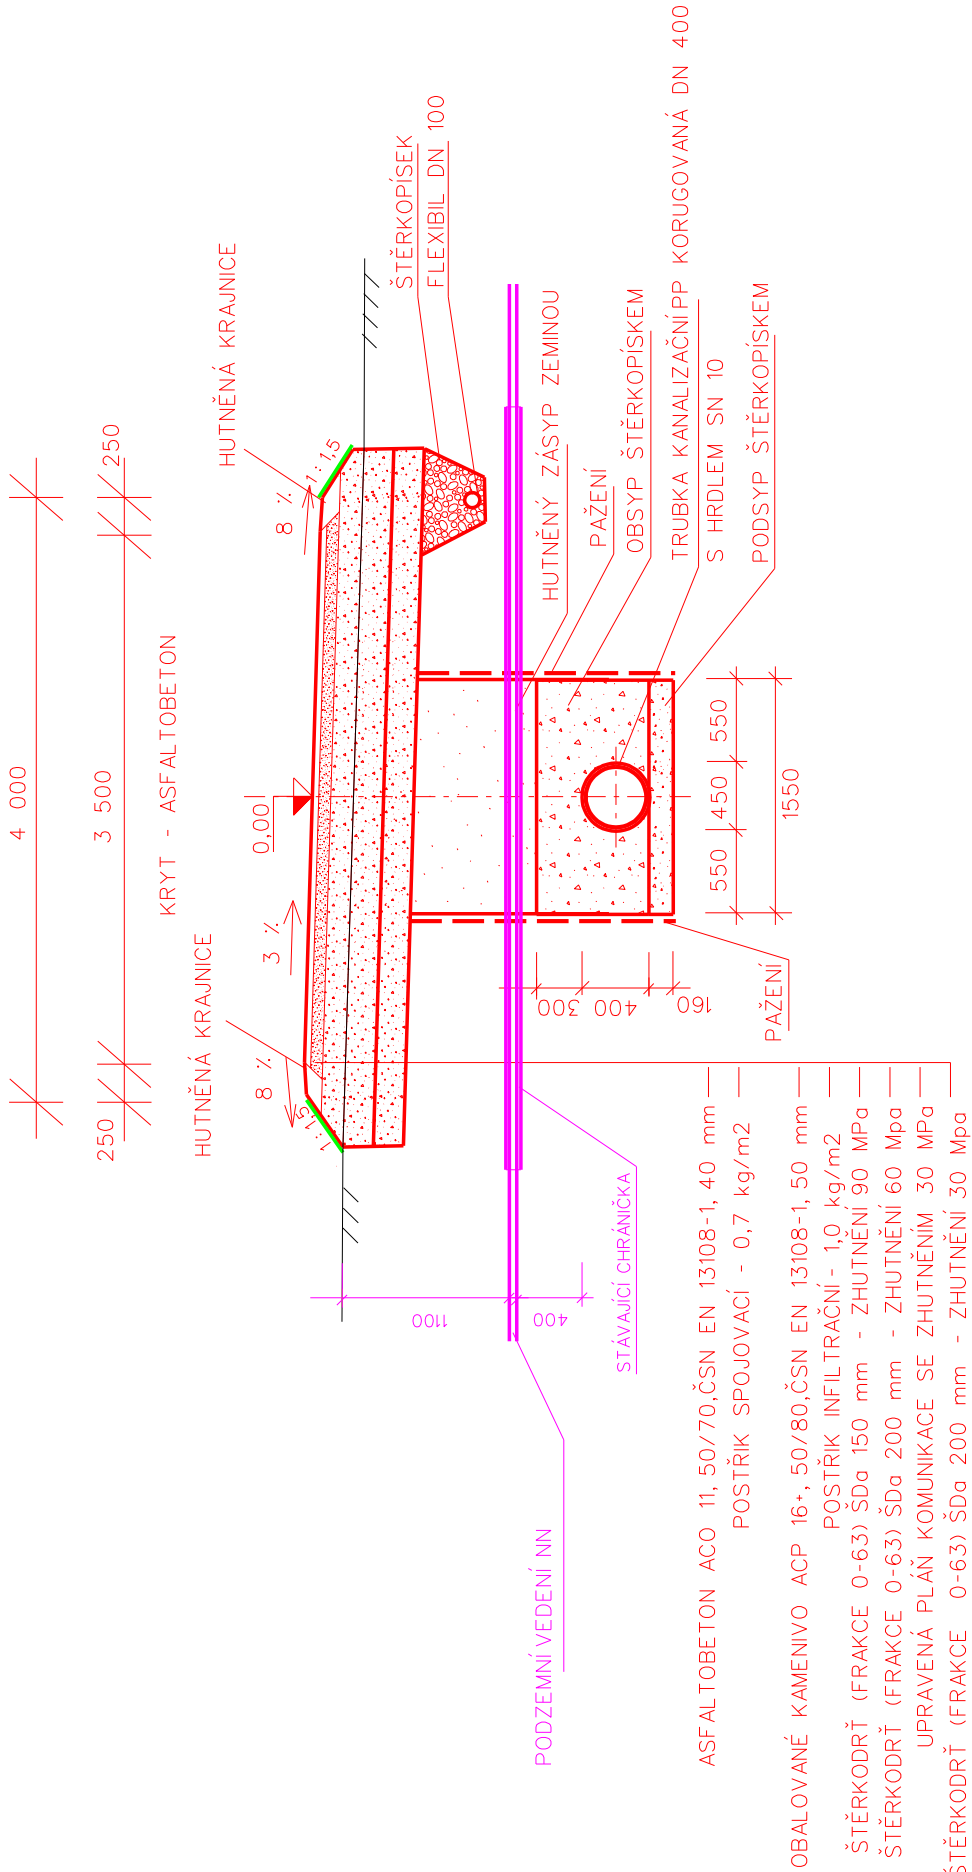

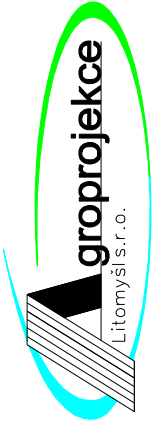		ROKYCANOVA 114/IV VYSOKÉ MYTO 566 01 tel. 465 423 691 - 2 E-mail: agroprojekce@agroprojekce.cz	
Vypracoval	Zodpovědný Projektant	Zodpovědný Zástupce	Kontrola
Pavlíček Ondřej	Pavlíček Ondřej	Ing. Jakoubek Jaroslav	Ing. Tměj Jaroslav
Kraj : Vysočina		PÚsRP : Třešť	
OÚ : Pavlov		Investor : SPÚ Vysočina, Fritzova 4260/4, 586 01 Jihlava	
Akce :		Stupeň : DPS	
Polní cesty HPC1, DPC8 a IP5 v k.ú. Stajíště		Datum : 10. 2021	
		Formát : 1xA3	
		Zak. číslo : 031 30/21	
		Měřítko : 1:50	
Obsah : Vzorový příčný řezy křížení NN SO-301		Příloha : D.1.3.2.4.	