

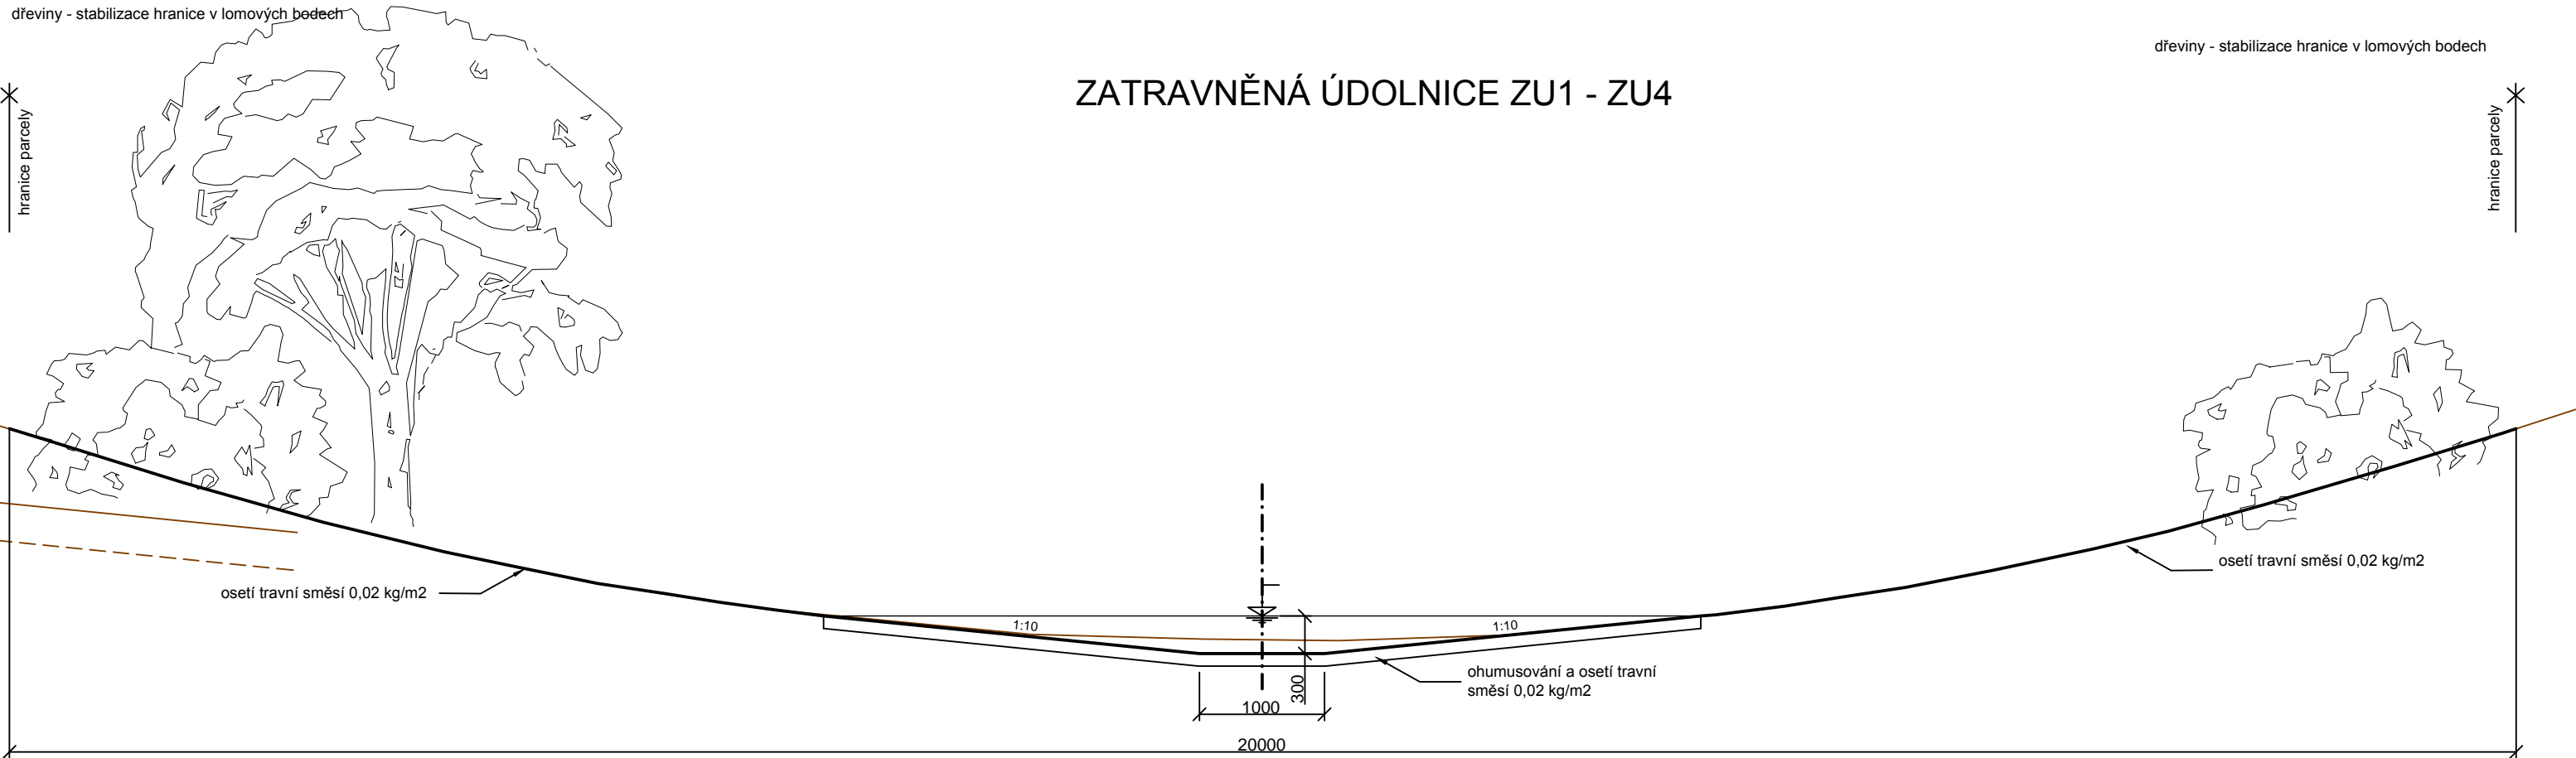
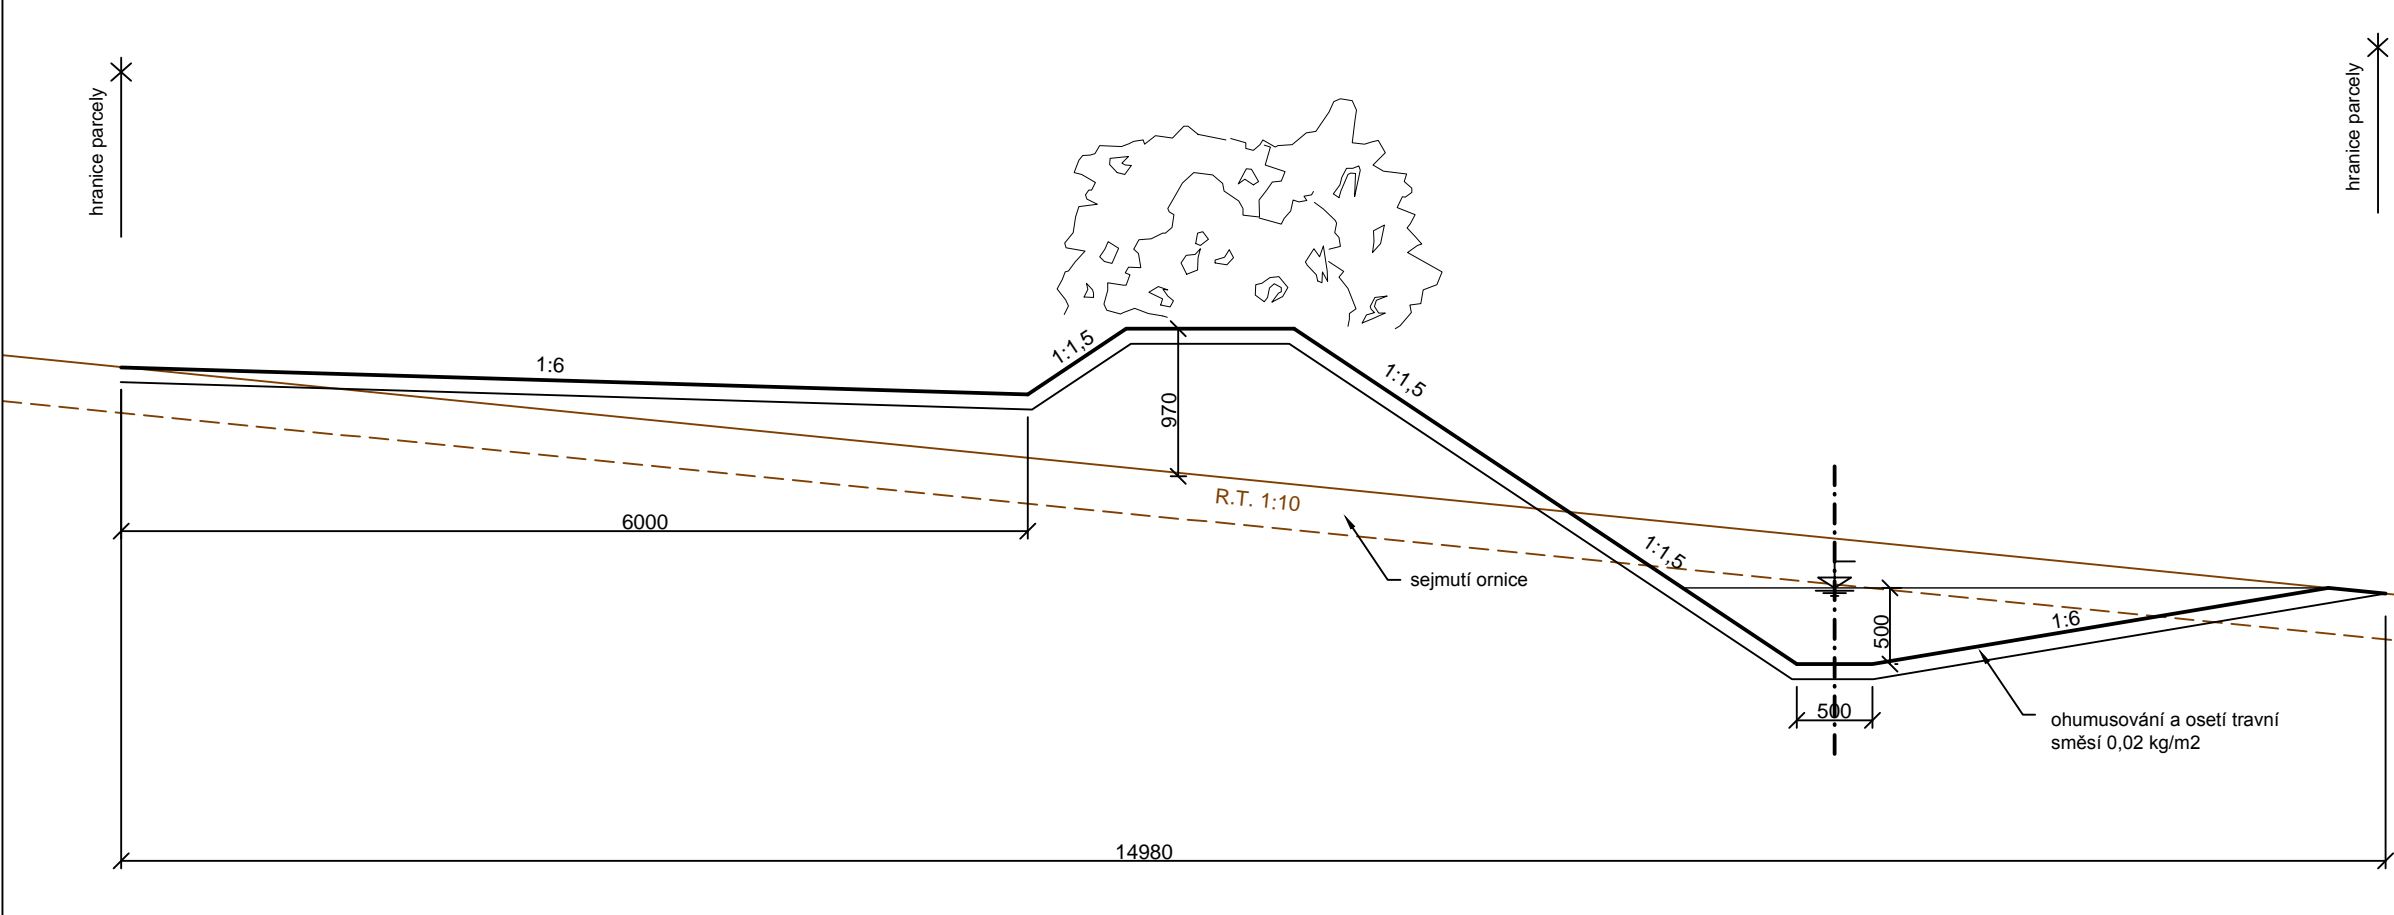



PROTIEROZNÍ MEZ PM1 - PM 12

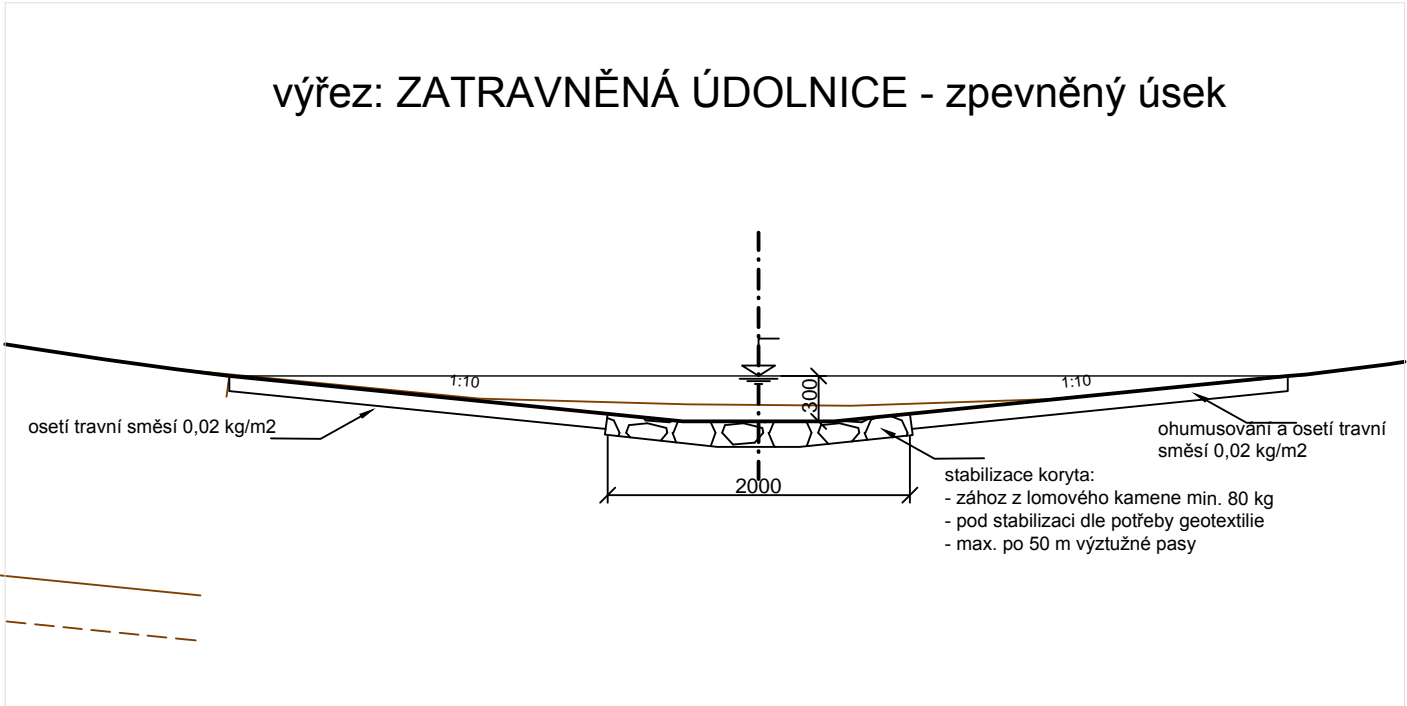

PROTIEROZNÍ MEZ PM1 - PM 12

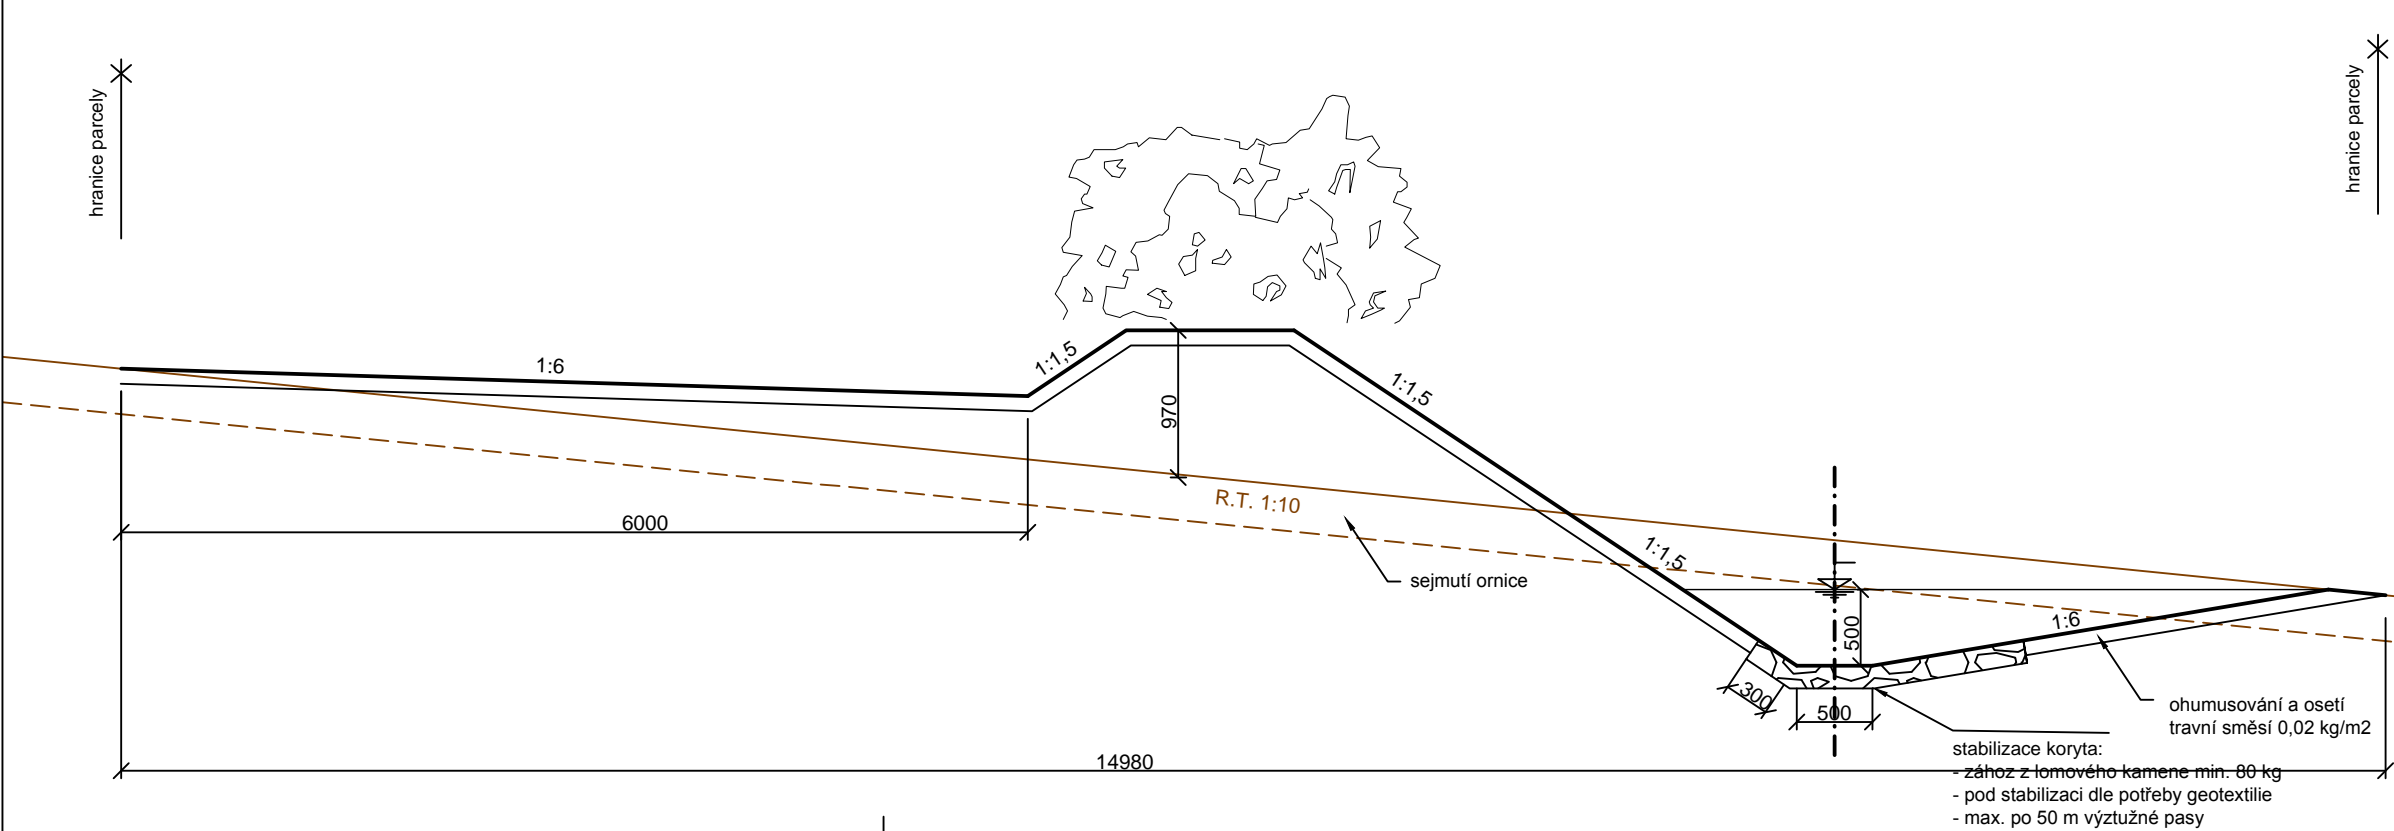

 POZEMKOVÉ ÚPRAVY, KRAJINNÁ EKOLOGIE AGERIS s.r.o., Jeřábkova 5, 602 00, Brno, Tel./fax: +420 545 241 842, www.ageris.cz		Autorizace	
Vedoucí projektu		Ing. Josef Bodešínský	
Zodpovědný projektant		Ing. Kateřina Hynštová, Ing. Jaroslav Gric	
Navrhl / Vypracoval		Ing. Kateřina Hynštová	
Kreslil / CAD		Ing. Kateřina Hynštová	
Investor		SPÚ, Krajský pozemkový úřad pro Olomoucký kraj, Pobočka Prostějov	
Akce		Stupeň KoPÚ	
KOMPLEXNÍ POZEMKOVÉ ÚPRAVY V KATASTRÁLNÍM ÚZEMÍ KRUMSÍN		Formát 3 A4	
		Datum aktualizace 04/2016	
		Čís. zakázky 2013/077	
		Soubor 2.2. D.1. Vzorové příčné řezy prvků PE0.dwg	
		Měřítko 1: 50	
Část		2.1. VYPRACOVÁNÍ PLÁNU SPOLEČNÝCH ZAŘÍZENÍ	
Název přílohy		Příloha č. 2.2. D.1.	
VZOROVÉ PŘÍČNÉ ŘEZY PROTIEROZNÍCH PRVKŮ		Paré č.	