



TRAVNATÝ ZASAKOVACÍ PÁS

Vzorový příčný řez měřítko 1 : 100

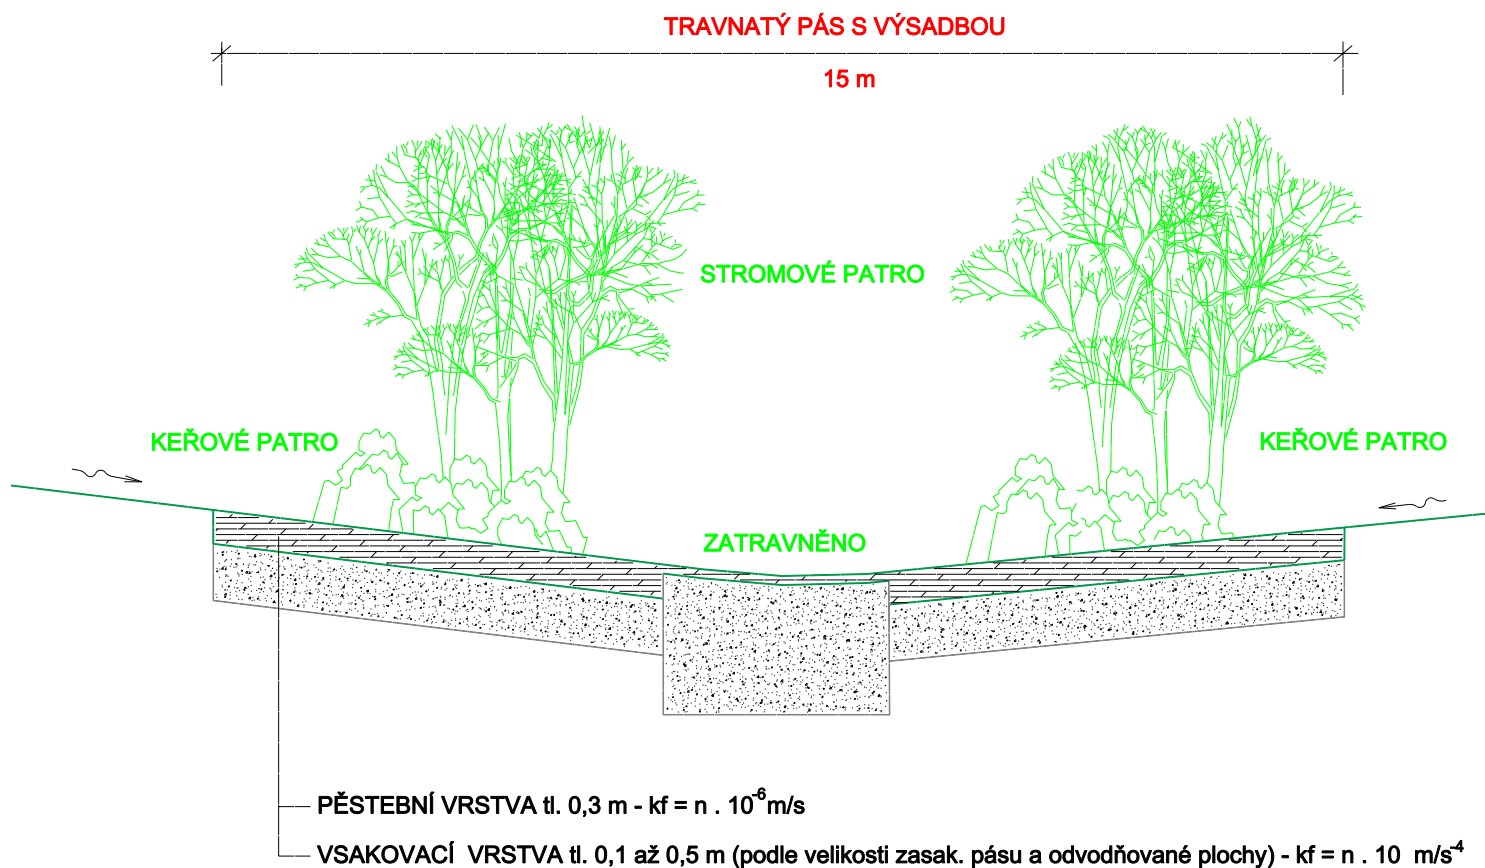

Vypracoval				<div> ORIS spol. s r.o. Olomouc</div> <div>Mišákova 280/44 tel. 585 757 121 779 00 Olomouc e-mail: info@oris-olomouc.cz</div>			
Zodpov. projektant							
Ing. Petr Kuda							
Jednatel							
Ing. Lenka Sedláková							
Kat. území	Plumlov	Obec	Plumlov	Kraj	Olomoucký	Datum	03 / 2015
Investor		Státní pozemkový úřad, KPÚ pro Olomoucký kraj, Pobočka Prostějov				Stupeň	KoPÚ
Akce - objekt		Komplexní pozemková úprava v k.ú. Plumlov				Číslo zakázky	2039-2012-130760
Příloha		7. Plán společných zařízení [odst. 7 Vyhl.] 7.2. Dokumentace technického řešení 7.2.2. DTR protierozních opatření k ochraně ZPF 7.2.2.17. Travnatý zasakovací pás - vzorový příčný řez				Měřítko	Číslo soupravy
						1 : 100	