


KoPÚ v k.ú. Soběsuky u Plumlova POLNÍ CESTY


VZOROVÝ PŘÍČNÝ ŘEZ "B"

TYP KONSTRUKCE VOZOVKY DLE KATALOGU VOZOVEK POLNÍCH CEST: PN 6-I

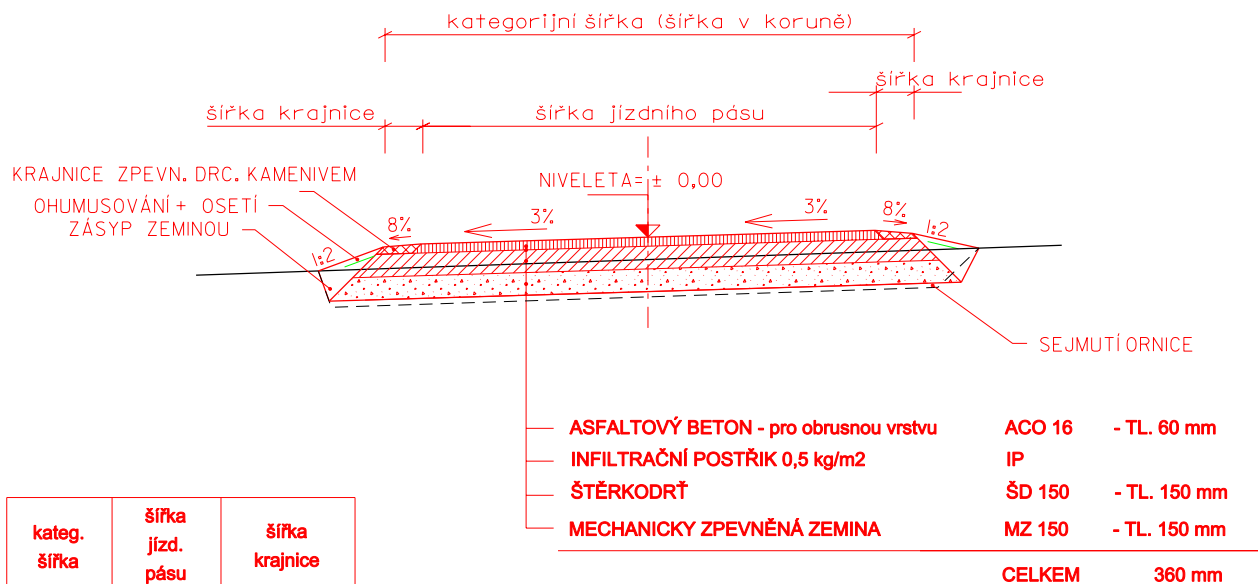

Poznámka :

Minimální modul přetvárnosti silniční pláň = 45 MPa.

Vypracoval Ing. Josef Bureš				 ORIS spol. s r.o. Olomouc Mišákova 280/44 tel. 585 757 121 779 00 Olomouc e-mail: info@oris-olomouc.cz			
Zodpov. projektant Petr Machala							
Jednatel Ing. Lenka Sedláková							
Kat. území	Soběsuky u Pl.	Obec	Plumlov	Kraj	Olomoucký	Datum	03 / 2015
Investor	Státní pozemkový úřad, KPÚ pro Olomoucký kraj, Pobočka Prostějov					Stupeň	KoPÚ
Akce - objekt Komplexní pozemková úprava v k.ú. Soběsuky u Plumlova						Číslo zakázky	2039-2012-130760
Příloha 7. Plán společných zařízení [odst. 7 Vyhl.] 7.2. Dokumentace technického řešení 7.2.1. DTR opatření ke zpřístupnění pozemků 7.2.1.5. Vzorové příčné řezy 7.2.1.5.2. VZOROVÝ PŘÍČNÝ ŘEZ "B"						Měřítko 1 : 50	Číslo soupravy