KoPÚ v k.ú. Soběsuky u Plumlova
POLNÍ CESTY

VZOROVÝ PŘÍČNÝ ŘEZ "C"

TYP KONSTRUKCE VOZOVKY DLE KATALOGU VOZOVEK POLNÍCH CEST: PN 6-7

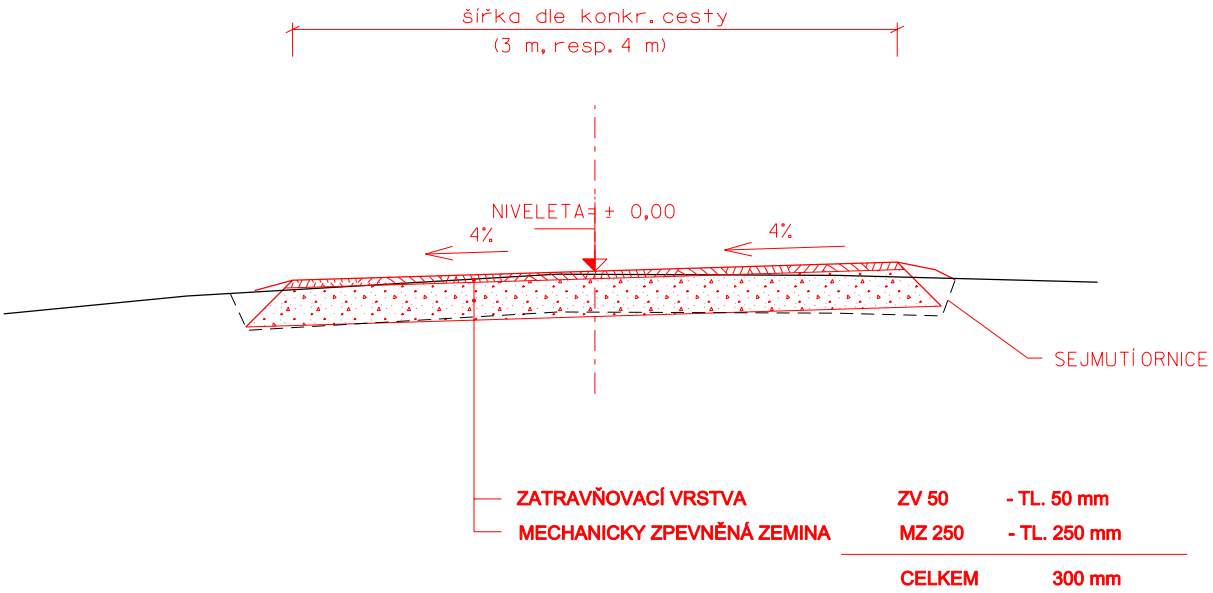

ZATRAVŇOVACÍ VRSTVA	ZV 50	- TL. 50 mm
MECHANICKY ZPEVNĚNÁ ZEMINA	MZ 250	- TL. 250 mm
	CELKEM	300 mm

Poznámka :
Minimální modul přetvárnosti silniční pláně = 45 MPa.

Vypracoval	Ing. Josef Bureš			ORIS spol. s r.o. Olomouc Mišákova 280/44 779 00 Olomouc tel. 585 757 121 e-mail: info@oris-olomouc.cz	
Zodpov. projektant	Petr Machala				
Jednatel	Ing. Lenka Sedláková				
Kat. území Soběsuky u Pl.	Obec Plumlov	Kraj Olomoucký		Datum	03 / 2015
Investor	Státní pozemkový úřad, KPÚ pro Olomoucký kraj, Pobočka Prostějov			Stupeň	KoPÚ
Akce - objekt	Komplexní pozemková úprava v k.ú. Soběsuky u Plumlova			Číslo zakázky	2039-2012-130760
Příloha	7. Plán společných zařízení [odst. 7 Vyhl.] 7.2. Dokumentace technického řešení 7.2.1. DTR opatření ke zpřístupnění pozemků 7.2.1.5. Vzorové příčné řezy 7.2.1.5.3. VZOROVÝ PŘÍČNÝ ŘEZ "C"			Měřítko 1 : 50	Číslo soupravy