



Travnatý zasakovací pás PEO7
KoPÚ v k.ú. Soběsuky u Plumlova

PODÉLNÝ ŘEZ
1 : 2000 / 200

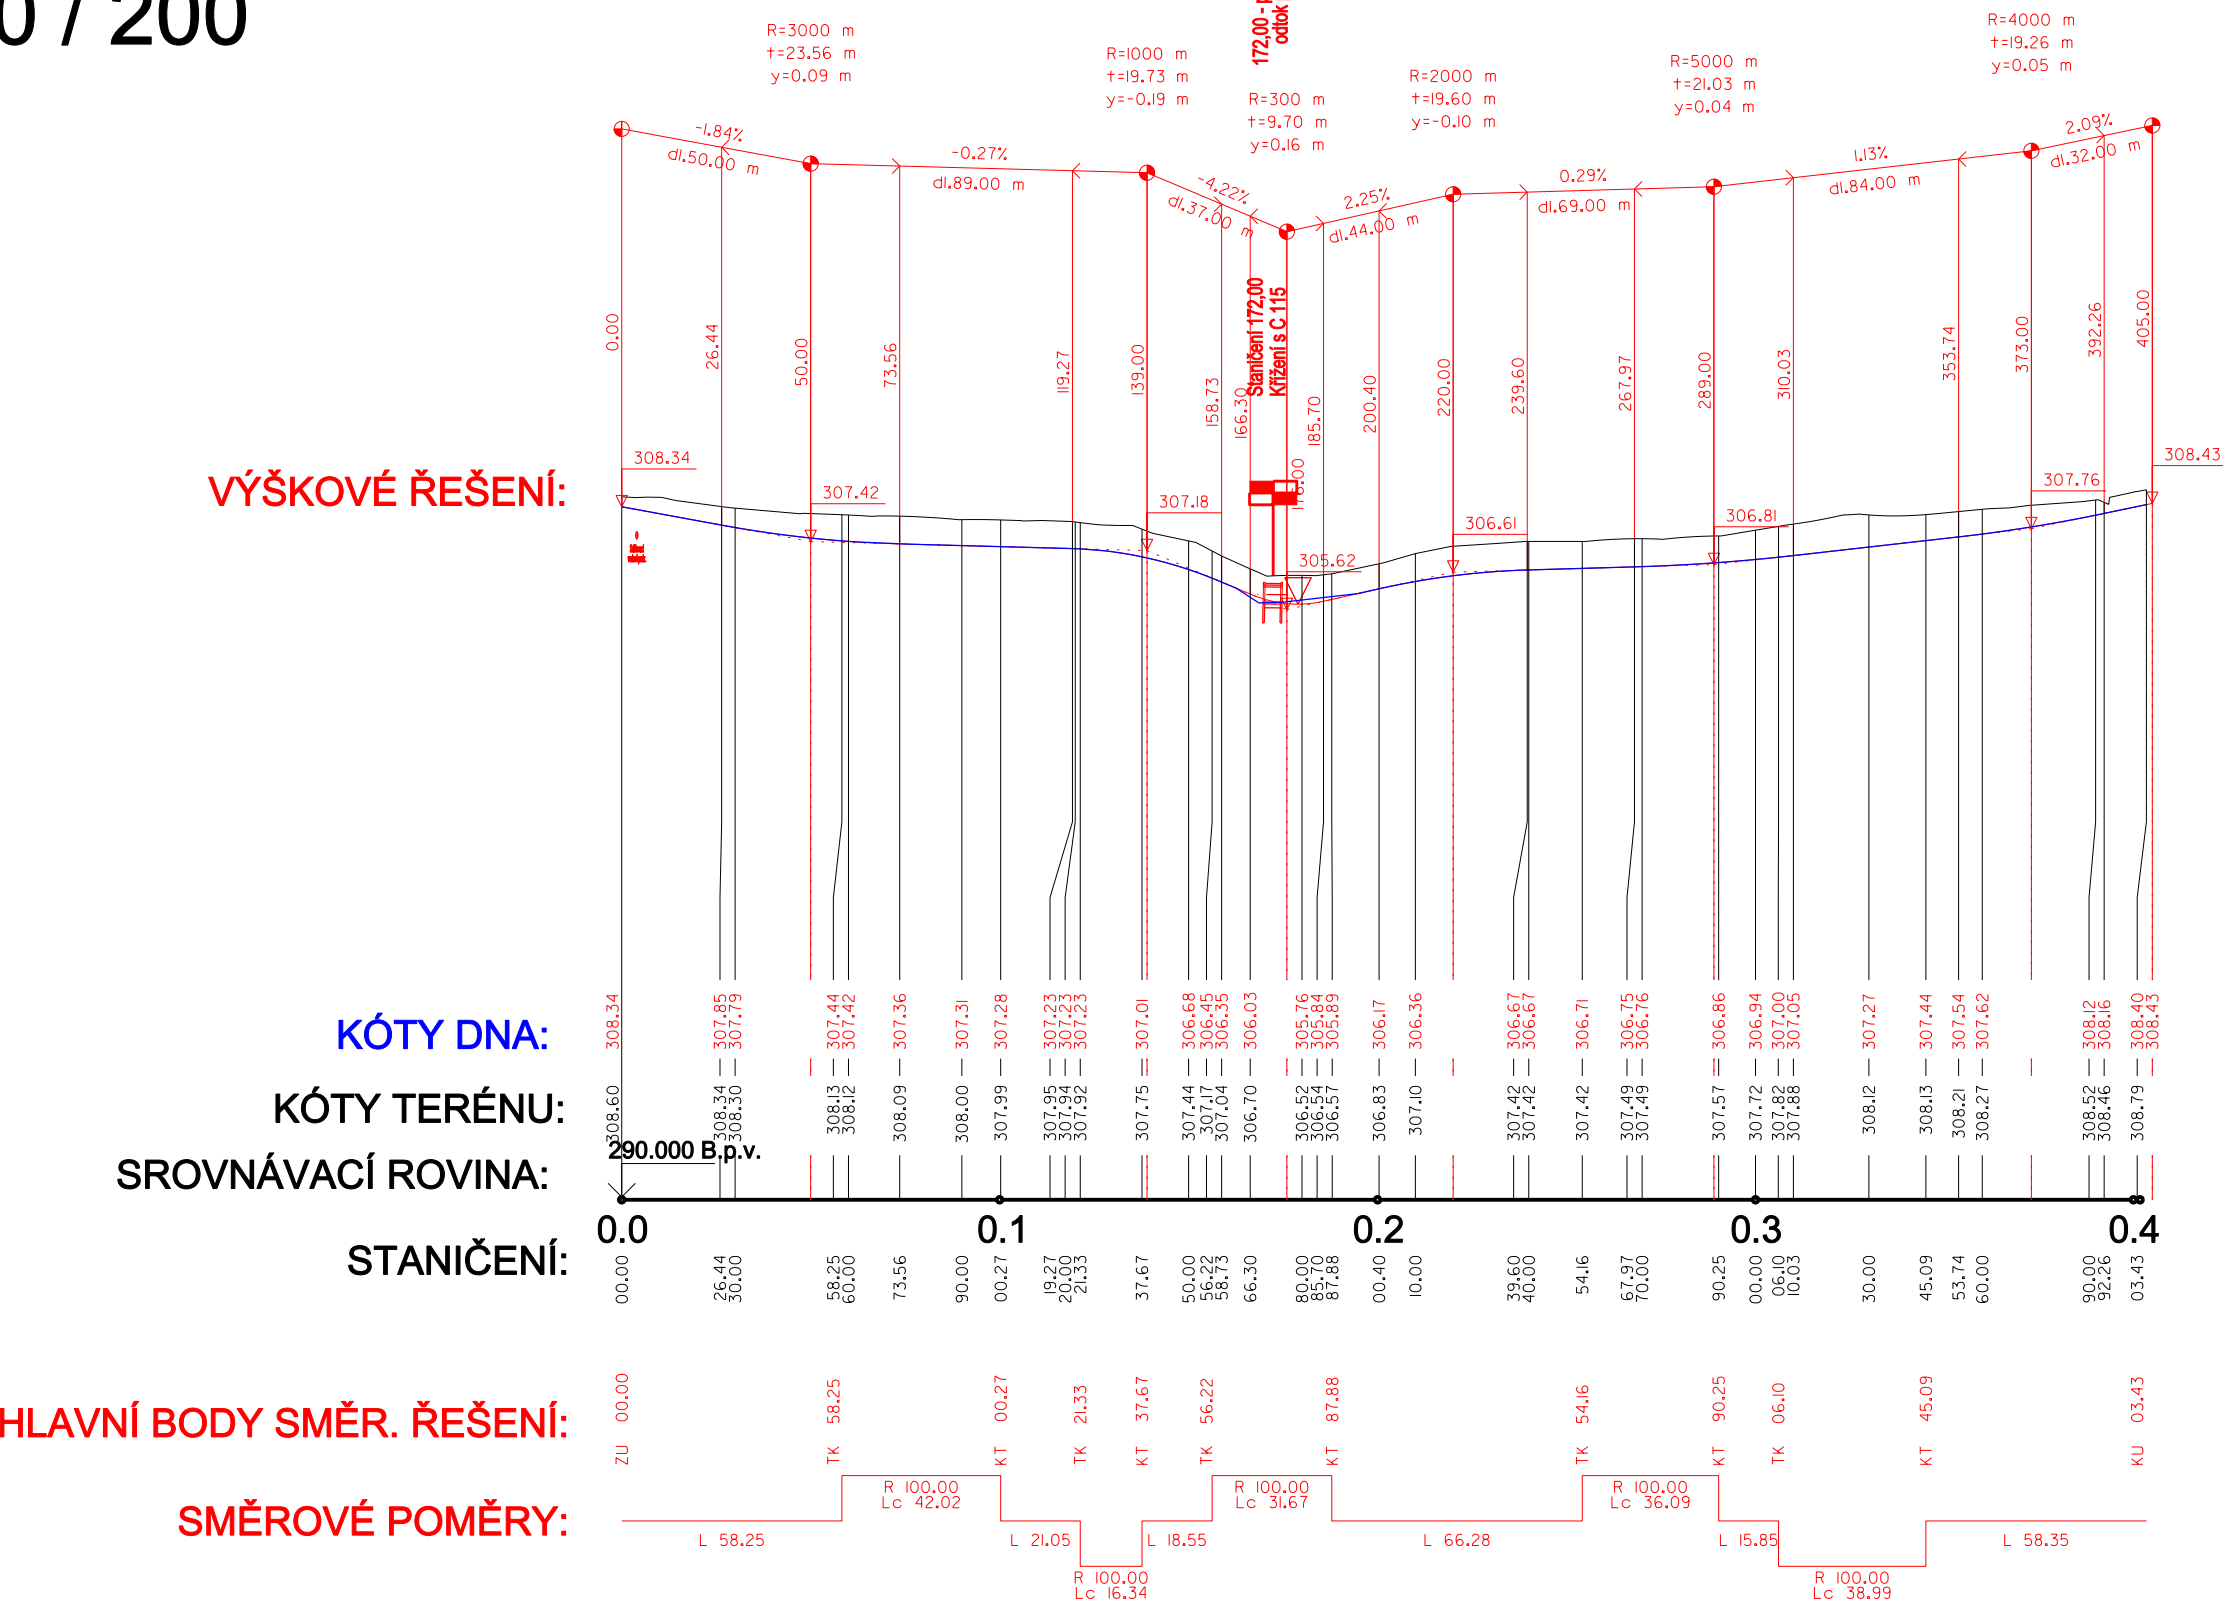

Vypracoval					 ORIS spol. s r.o. Olomouc Mišáková 280/44 tel. 585 757 121 779 00 Olomouc e-mail: info@oris-olomouc.cz		
Ing. Josef Bureš							
Zodpov. projektant							
Ing. Petr Kuda							
Jednatel							
Ing. Lenka Sedláková							
Kat. území	Soběsuky u Pl.	Obec	Plumlov	Kraj	Olomoucký	Datum	03 / 2015
Investor	Státní pozemkový úřad, KPÚ pro Olomoucký kraj, Pobočka Prostějov				Stupeň	KoPÚ	
Akce - objekt	Komplexní pozemková úprava v k.ú. Soběsuky u Plumlova					Číslo zakázky	2039-2012-130760
Příloha	7. Plán společných zařízení [odst. 7 Vyhl.] 7.2. Dokumentace technického řešení 7.2.2. DTR protierozních opatření k ochraně ZPF 7.2.2.8. Travnatý zasakovací pás PEO7 - podélný řez					Měřítko	Číslo soupravy
						1 : 2 000/200	