



# HRÁZ - VZOROVÝ ŘEZ

## měřítko 1 : 50

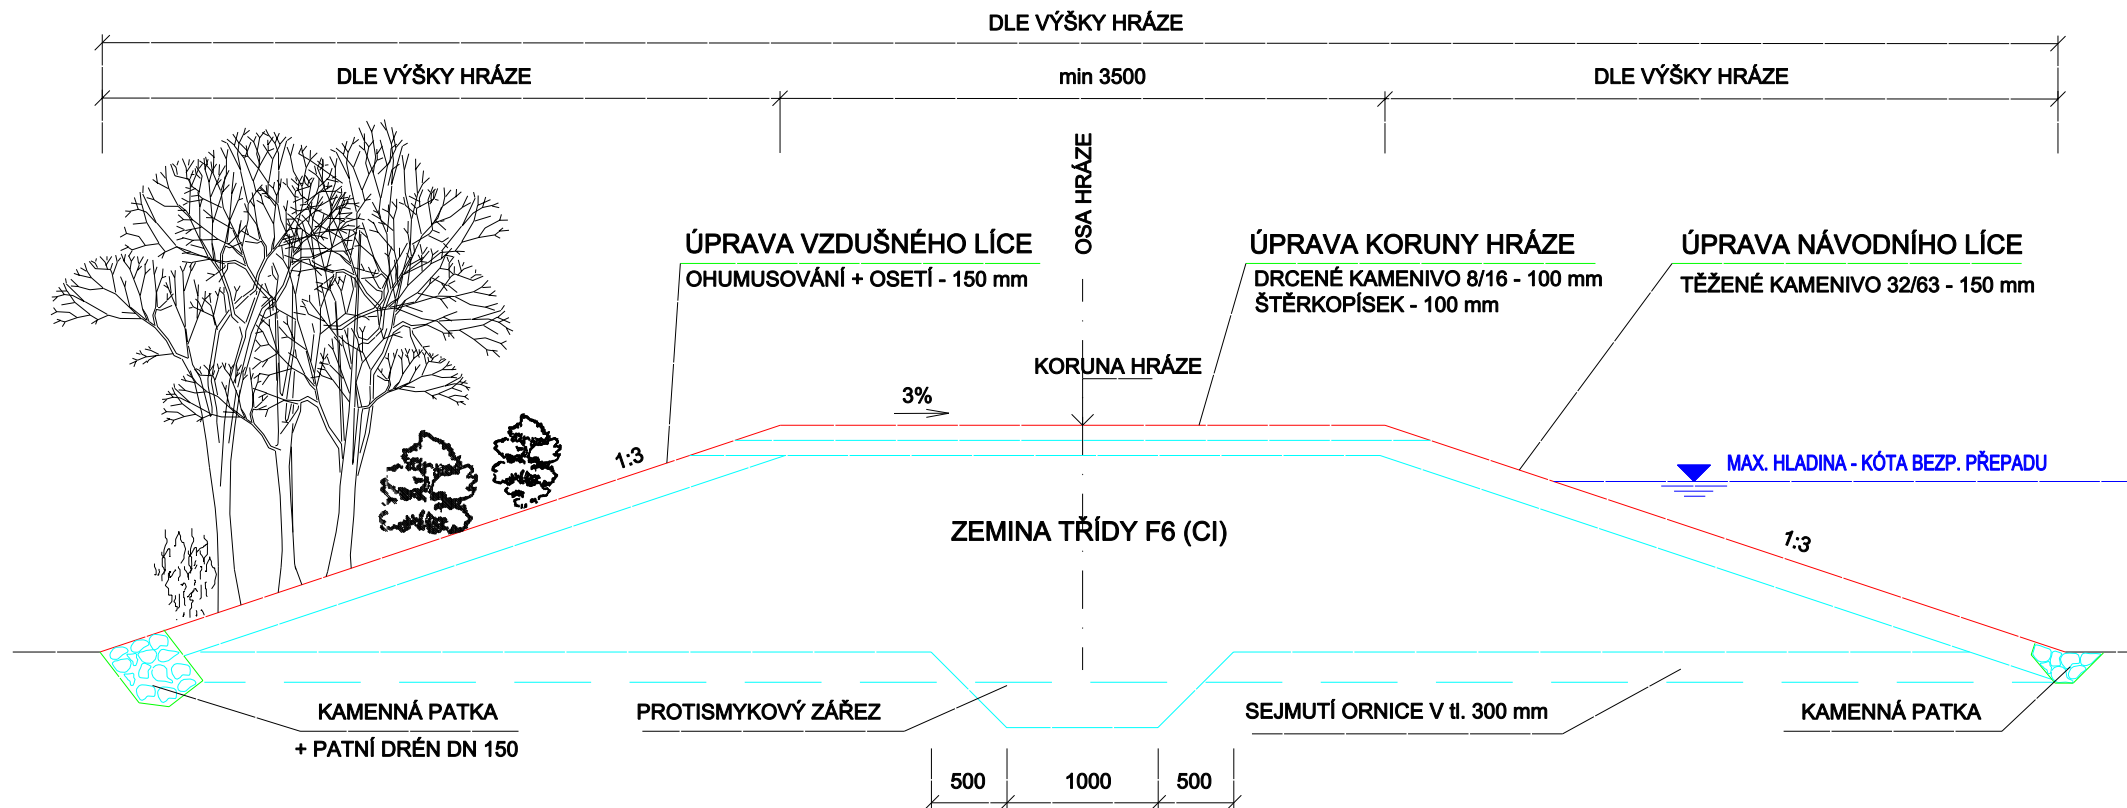

### POZNÁMKA :

HOMOGENNÍ HRÁZ ZE ZEMINY TŘÍDY F6 (CI) - JÍLOVITOPÍŠČITÁ  
HUTNĚNÍ PO VRSTVÁCH 200 mm NA 95% PROCTOR STANDART

Vypracoval			Ing. Petr Kuda		 <b>ORIS</b> spol. s r.o. Olomouc Mišákova 280/44 tel. 585 757 121 779 00 Olomouc e-mail: info@oris-olomouc.cz		
Zodpov. projektant			Ing. Petr Kuda				
Jednatel			Ing. Lenka Sedláková				
Kat. území	Soběsuky u Pl.	Obec	Plumlov	Kraj	Olomoucký	Datum	03 / 2015
Investor			Státní pozemkový úřad, KPÚ pro Olomoucký kraj, Pobočka Prostějov			Stupeň	KoPÚ
Akce - objekt			Komplexní pozemková úprava v k.ú. Soběsuky u Plumlova			Číslo zakázky	2039-2012-130760
Příloha			7. Plán společných zařízení [odst. 7 Vyhl.] 7.2. Dokumentace technického řešení 7.2.2. DTR protierozních opatření k ochraně ZPF  7.2.2.15. HRÁZ - VZOROVÝ ŘEZ			Měřítko	Číslo soupravy
						1 : 50	